



KANALIZAČNÍ ŠACHTA OD3 DN 1000


ŘEZ A-A'
MĚŘÍTKO 1 : 50

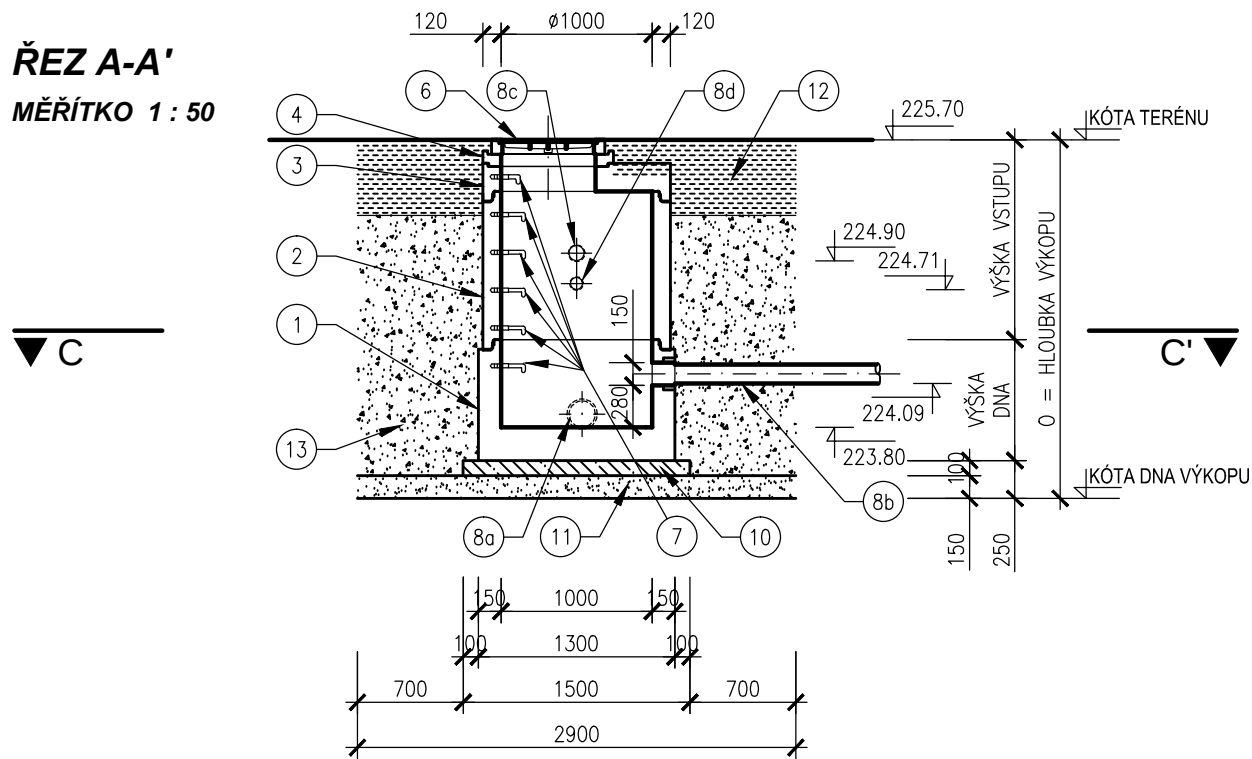

ŘEZ B-B'
MĚŘÍTKO 1 : 50

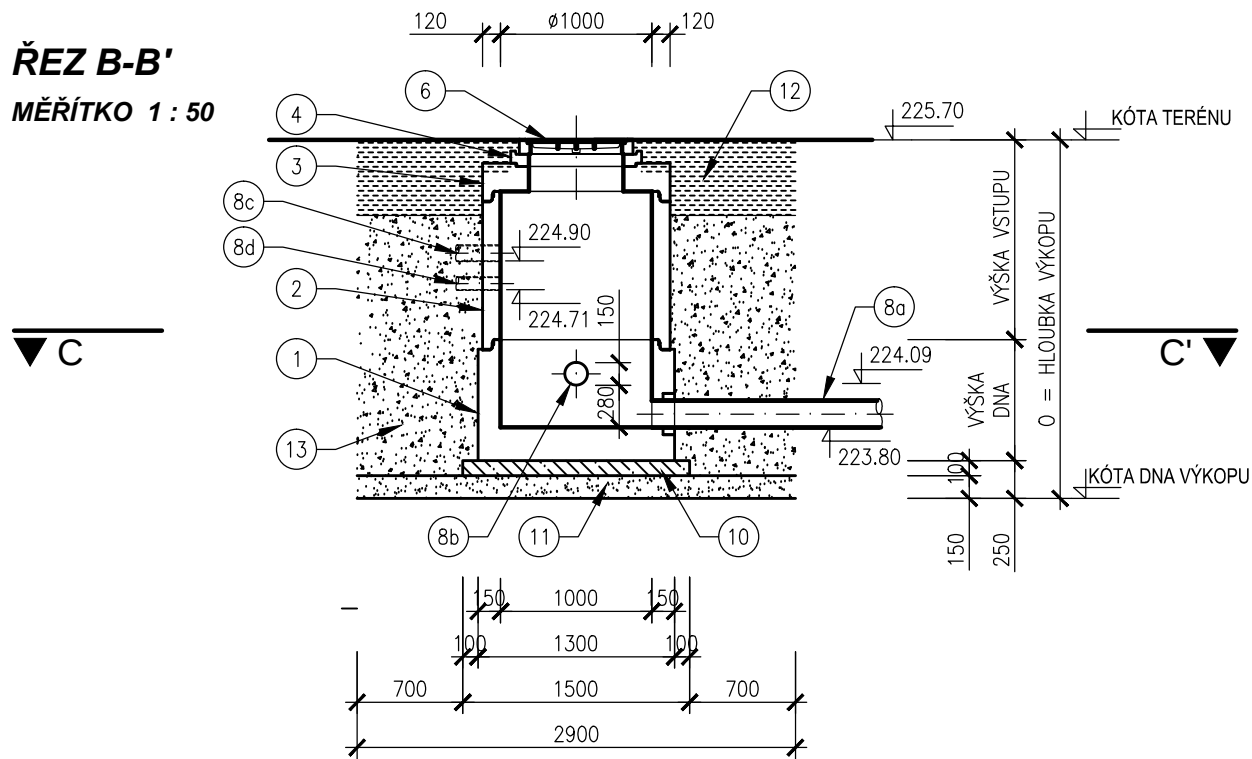

ŘEZ C-C'
MĚŘÍTKO 1 : 50

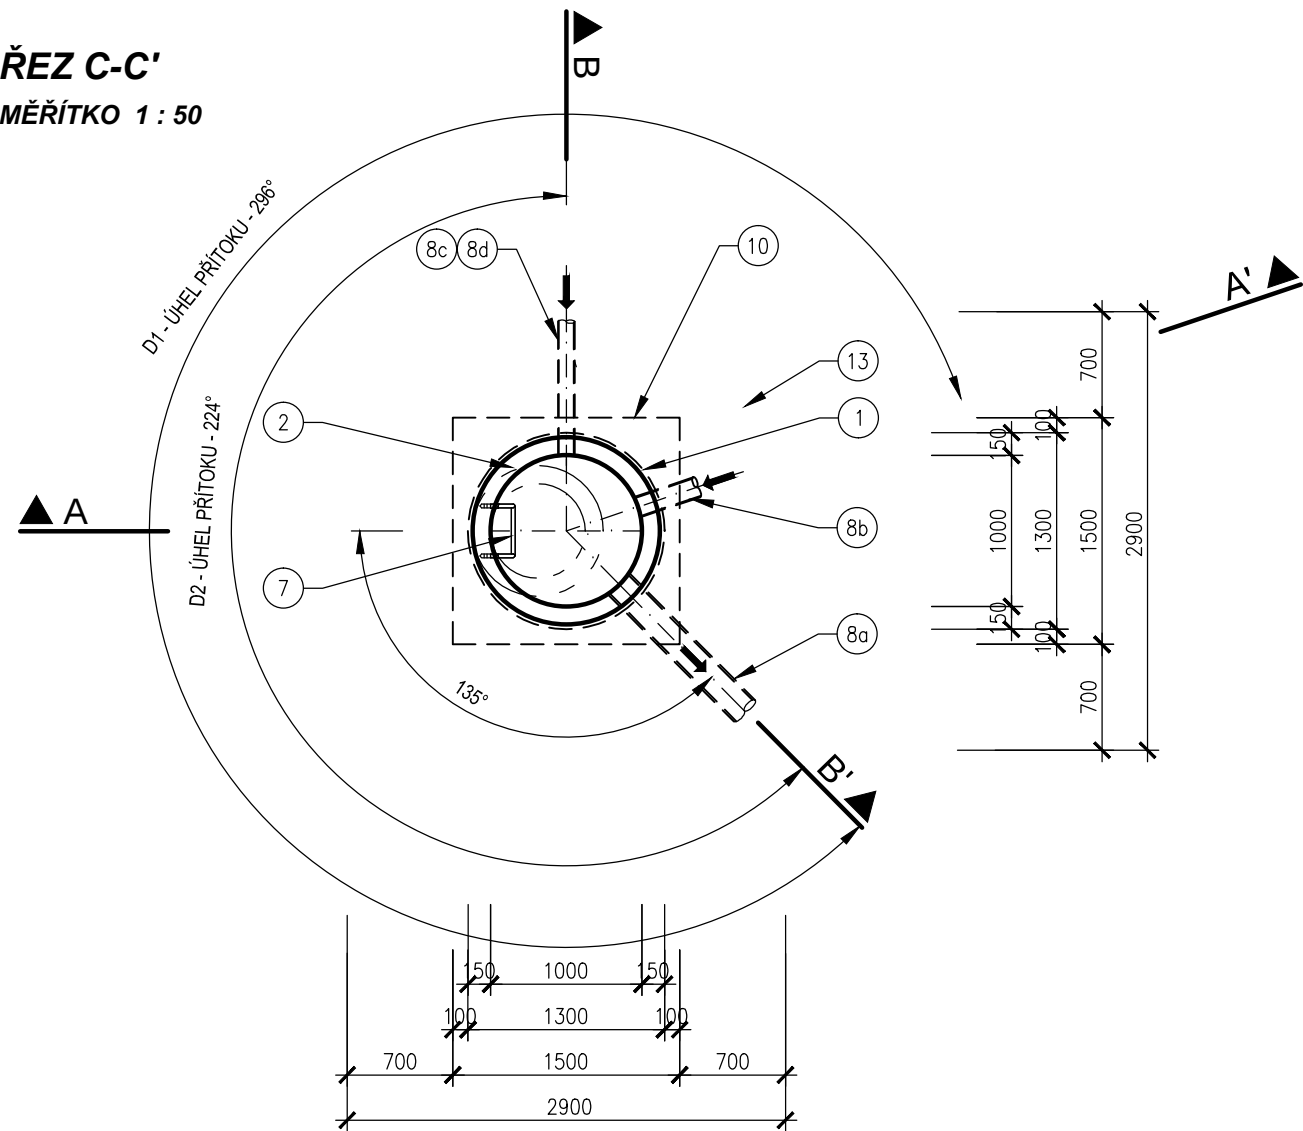

- 1 ŠACHTOVÉ DNO TBZ-Q.1 100/60 V max 40 1 ks
- 2 BUDE OPATŘENO ŠACHTOVOU VLOŽKOU PP DN200 A ŠACHTOVOU VLOŽKOU PP DN150
- 3 ŠACHTOVÁ SKRUŽ TBS-Q.1 100/100 1 ks
- 4 ŠACHTOVÁ ZÁKRYTOVÁ DESKA TZK-Q.1 100-63/17 1 ks
- 5 ŠACHTOVÝ VYROVNÁVACÍ PRSTENEC TBW-Q.1 63/12 1 ks
- 6 TĚSNĚNÍ PRO DN 1000 2 ks
- 7 KANALIZAČNÍ POKLOP PRO KOMUNIKACE DN600 1 ks
- 8 OCELOVÉ STUPADLO S PE POVLAKEM 6 ks
- 8a KANALIZAČNÍ POTRUBÍ, PP, DN200 (ŠACHT.VLOŽKA PP DN200)
- 8b POTRUBÍ PVC, DN125 (ŠACHT.VLOŽKA PP DN150)
- 8c NEREZ POTRUBÍ, DN100 (OTVOR SE VYVRTÁ)
- 8d NEREZ POTRUBÍ, DN80 (OTVOR SE VYVRTÁ)
- 9 NEOBSAZENO
- 10 BETON PODKLADNÍ ČSN EN 206-1 C12/15 - X0 (CZ, F.2) - CI 1,0 - Dmax 32 - S1
- 11 PODSYP ŠTĚRKOPÍSKOVÝ
- 12 KONSTRUKCE ZPEVNĚNÉ PLOCHY V AREÁLU VDJ - - VIZ.PŘÍL. SO 03.4. Vzorové řezy
- 13 ZÁSYP ZEMINOU HUTNĚNÝ

Pöyry Environment a.s. Botanická 834/56, 602 00 Brno			Tel: +420 541 554 111 Fax: +420 541 211 205	E-mail : trade.wecz@poyry.com http://www.poyry.cz
Zodpovědný projektant ING. PETR CHALOUPKA	Hlavní inženýr projektu ING. VÁCLAV KAŠTAN	Vedoucí střediska ING. VÁCLAV KAŠTAN		
Vypracoval VERA SPOUSTOVÁ	Kontroloval ING. TOMÁŠ PLESKÝ	Zakázkové číslo 3A13118.41C01		
Datum 07/2013	Stupeň dokumentace DPS	Název souboru SO_02_8_sach_DN_1000.dwg		
Akce				
VODOJEM SYROVICE				
SO 02 PROPOJOVACÍ POTRUBÍ				
Příloha				
Objednatel				
OBEC SYROVICE				
Měřítko		Příloha		
1:50		SO 02.8.		