



PŮDORYS SUTERÉNU

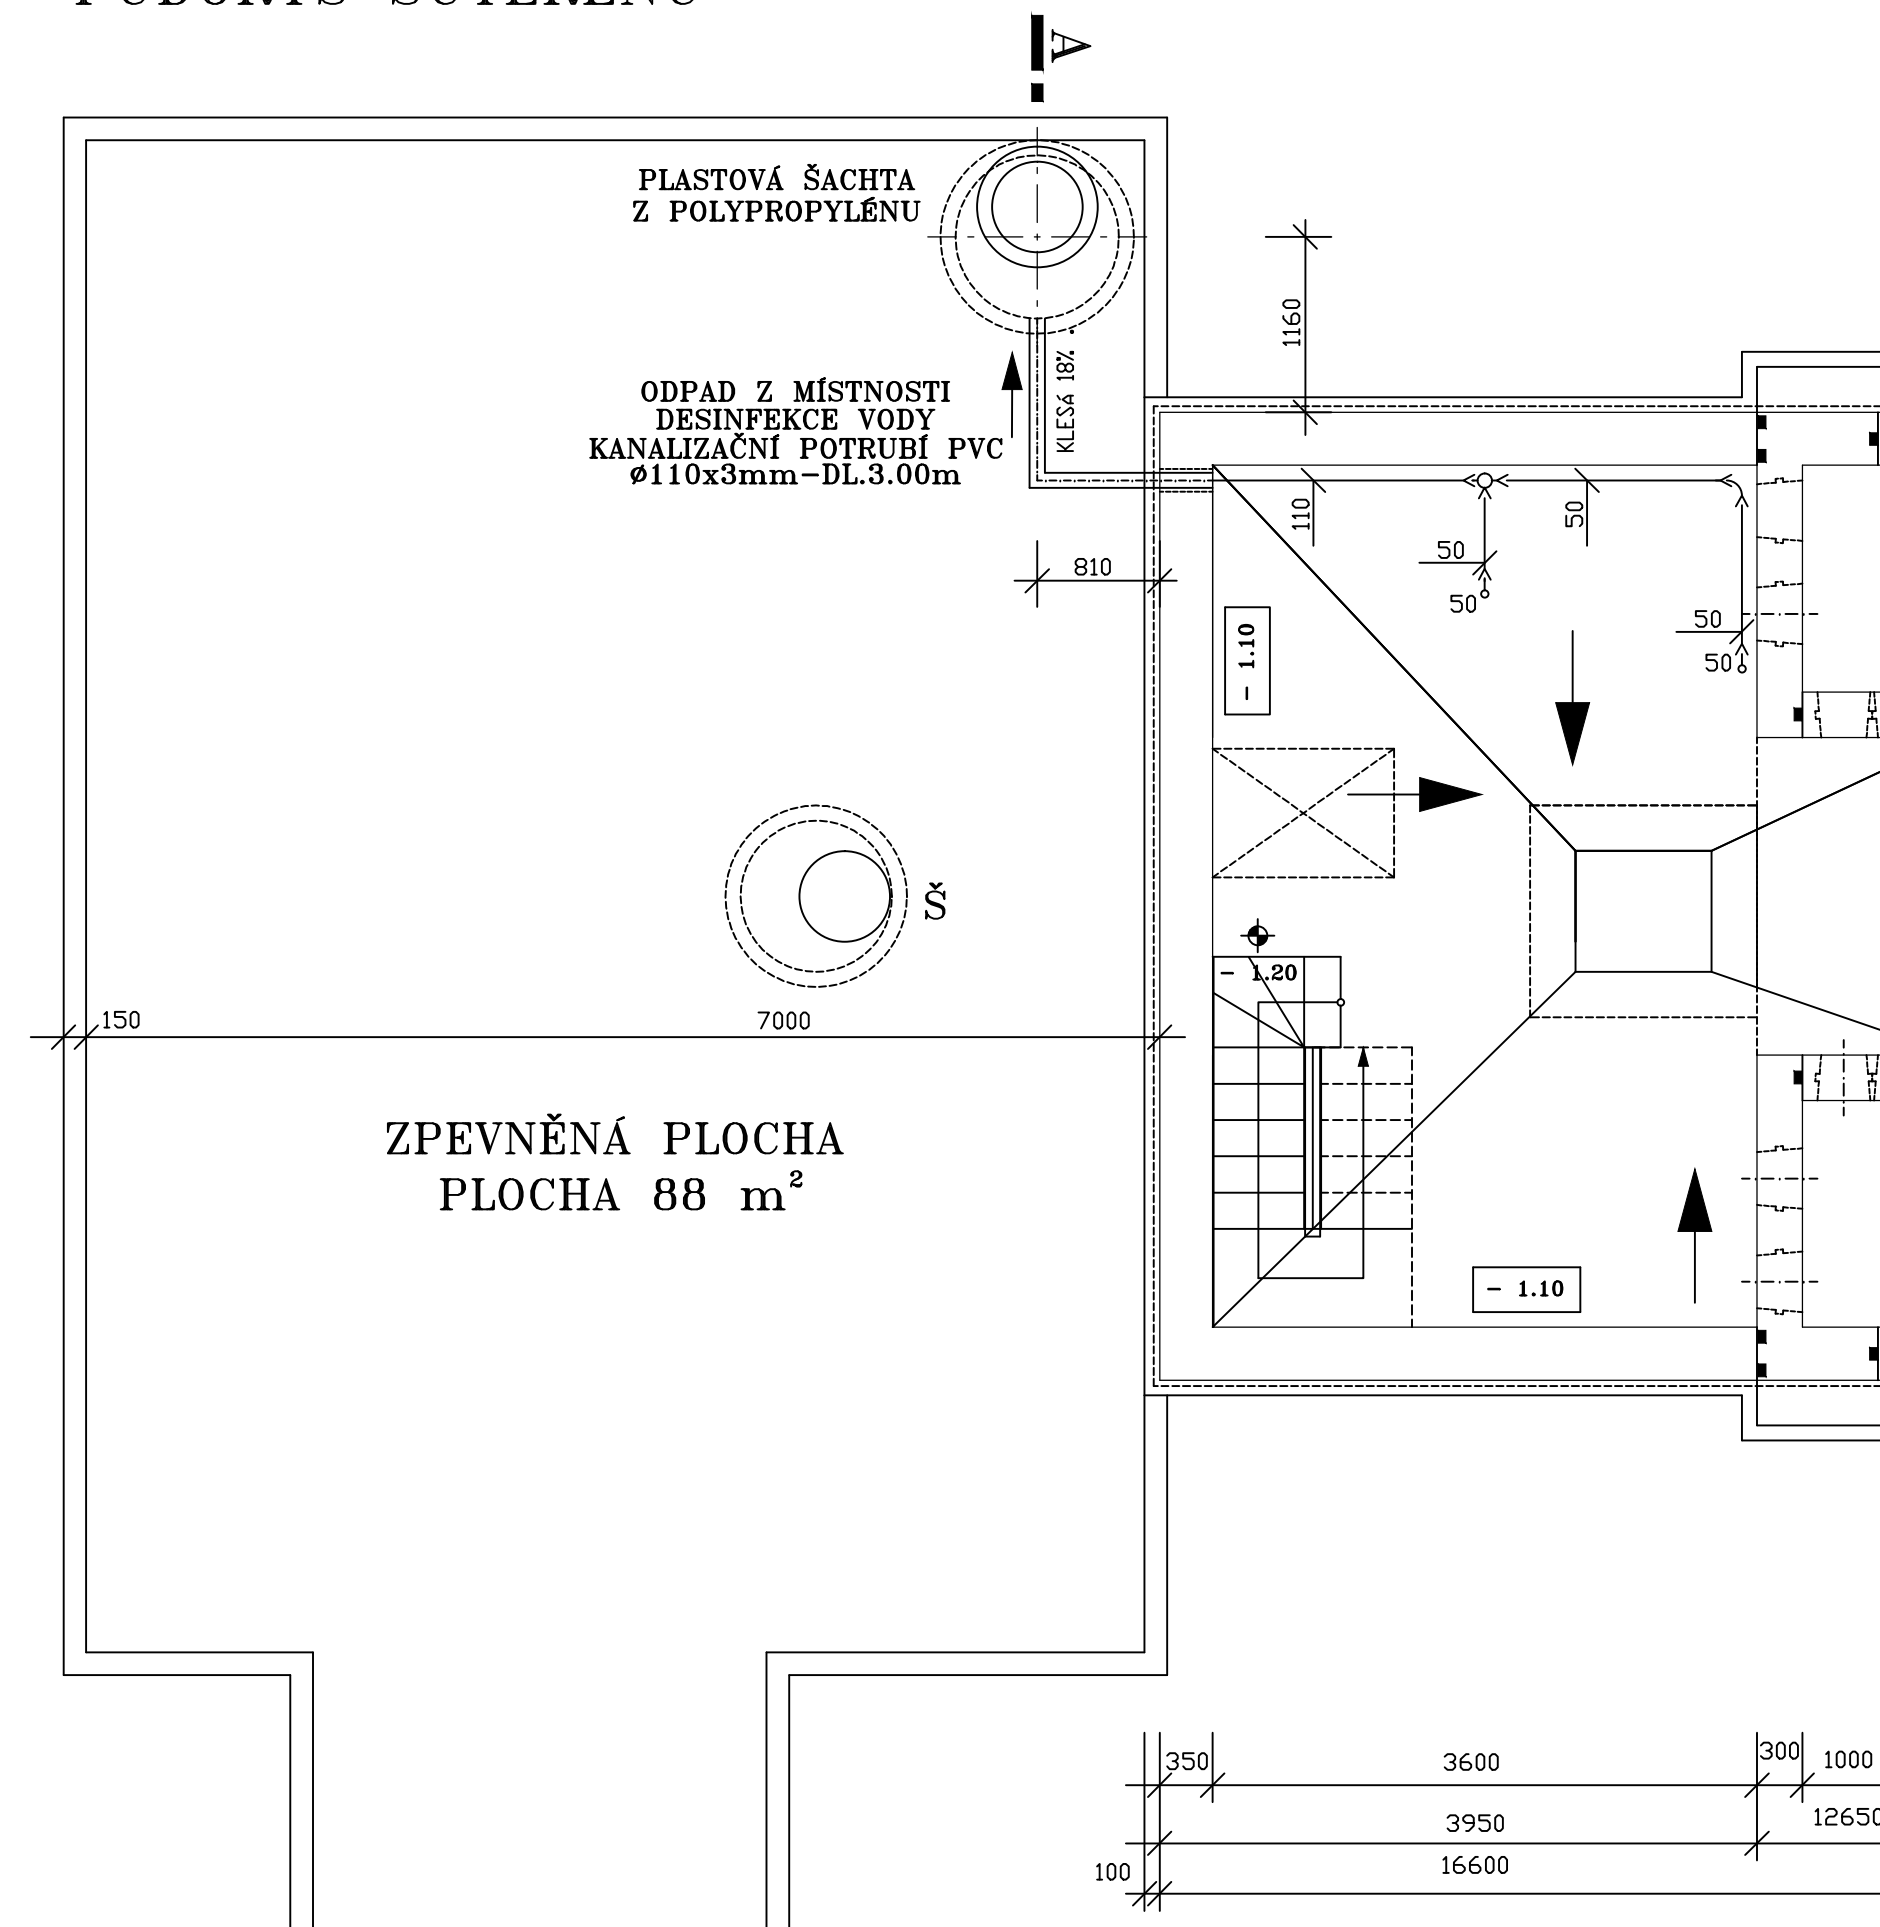

ŘEZ A-A

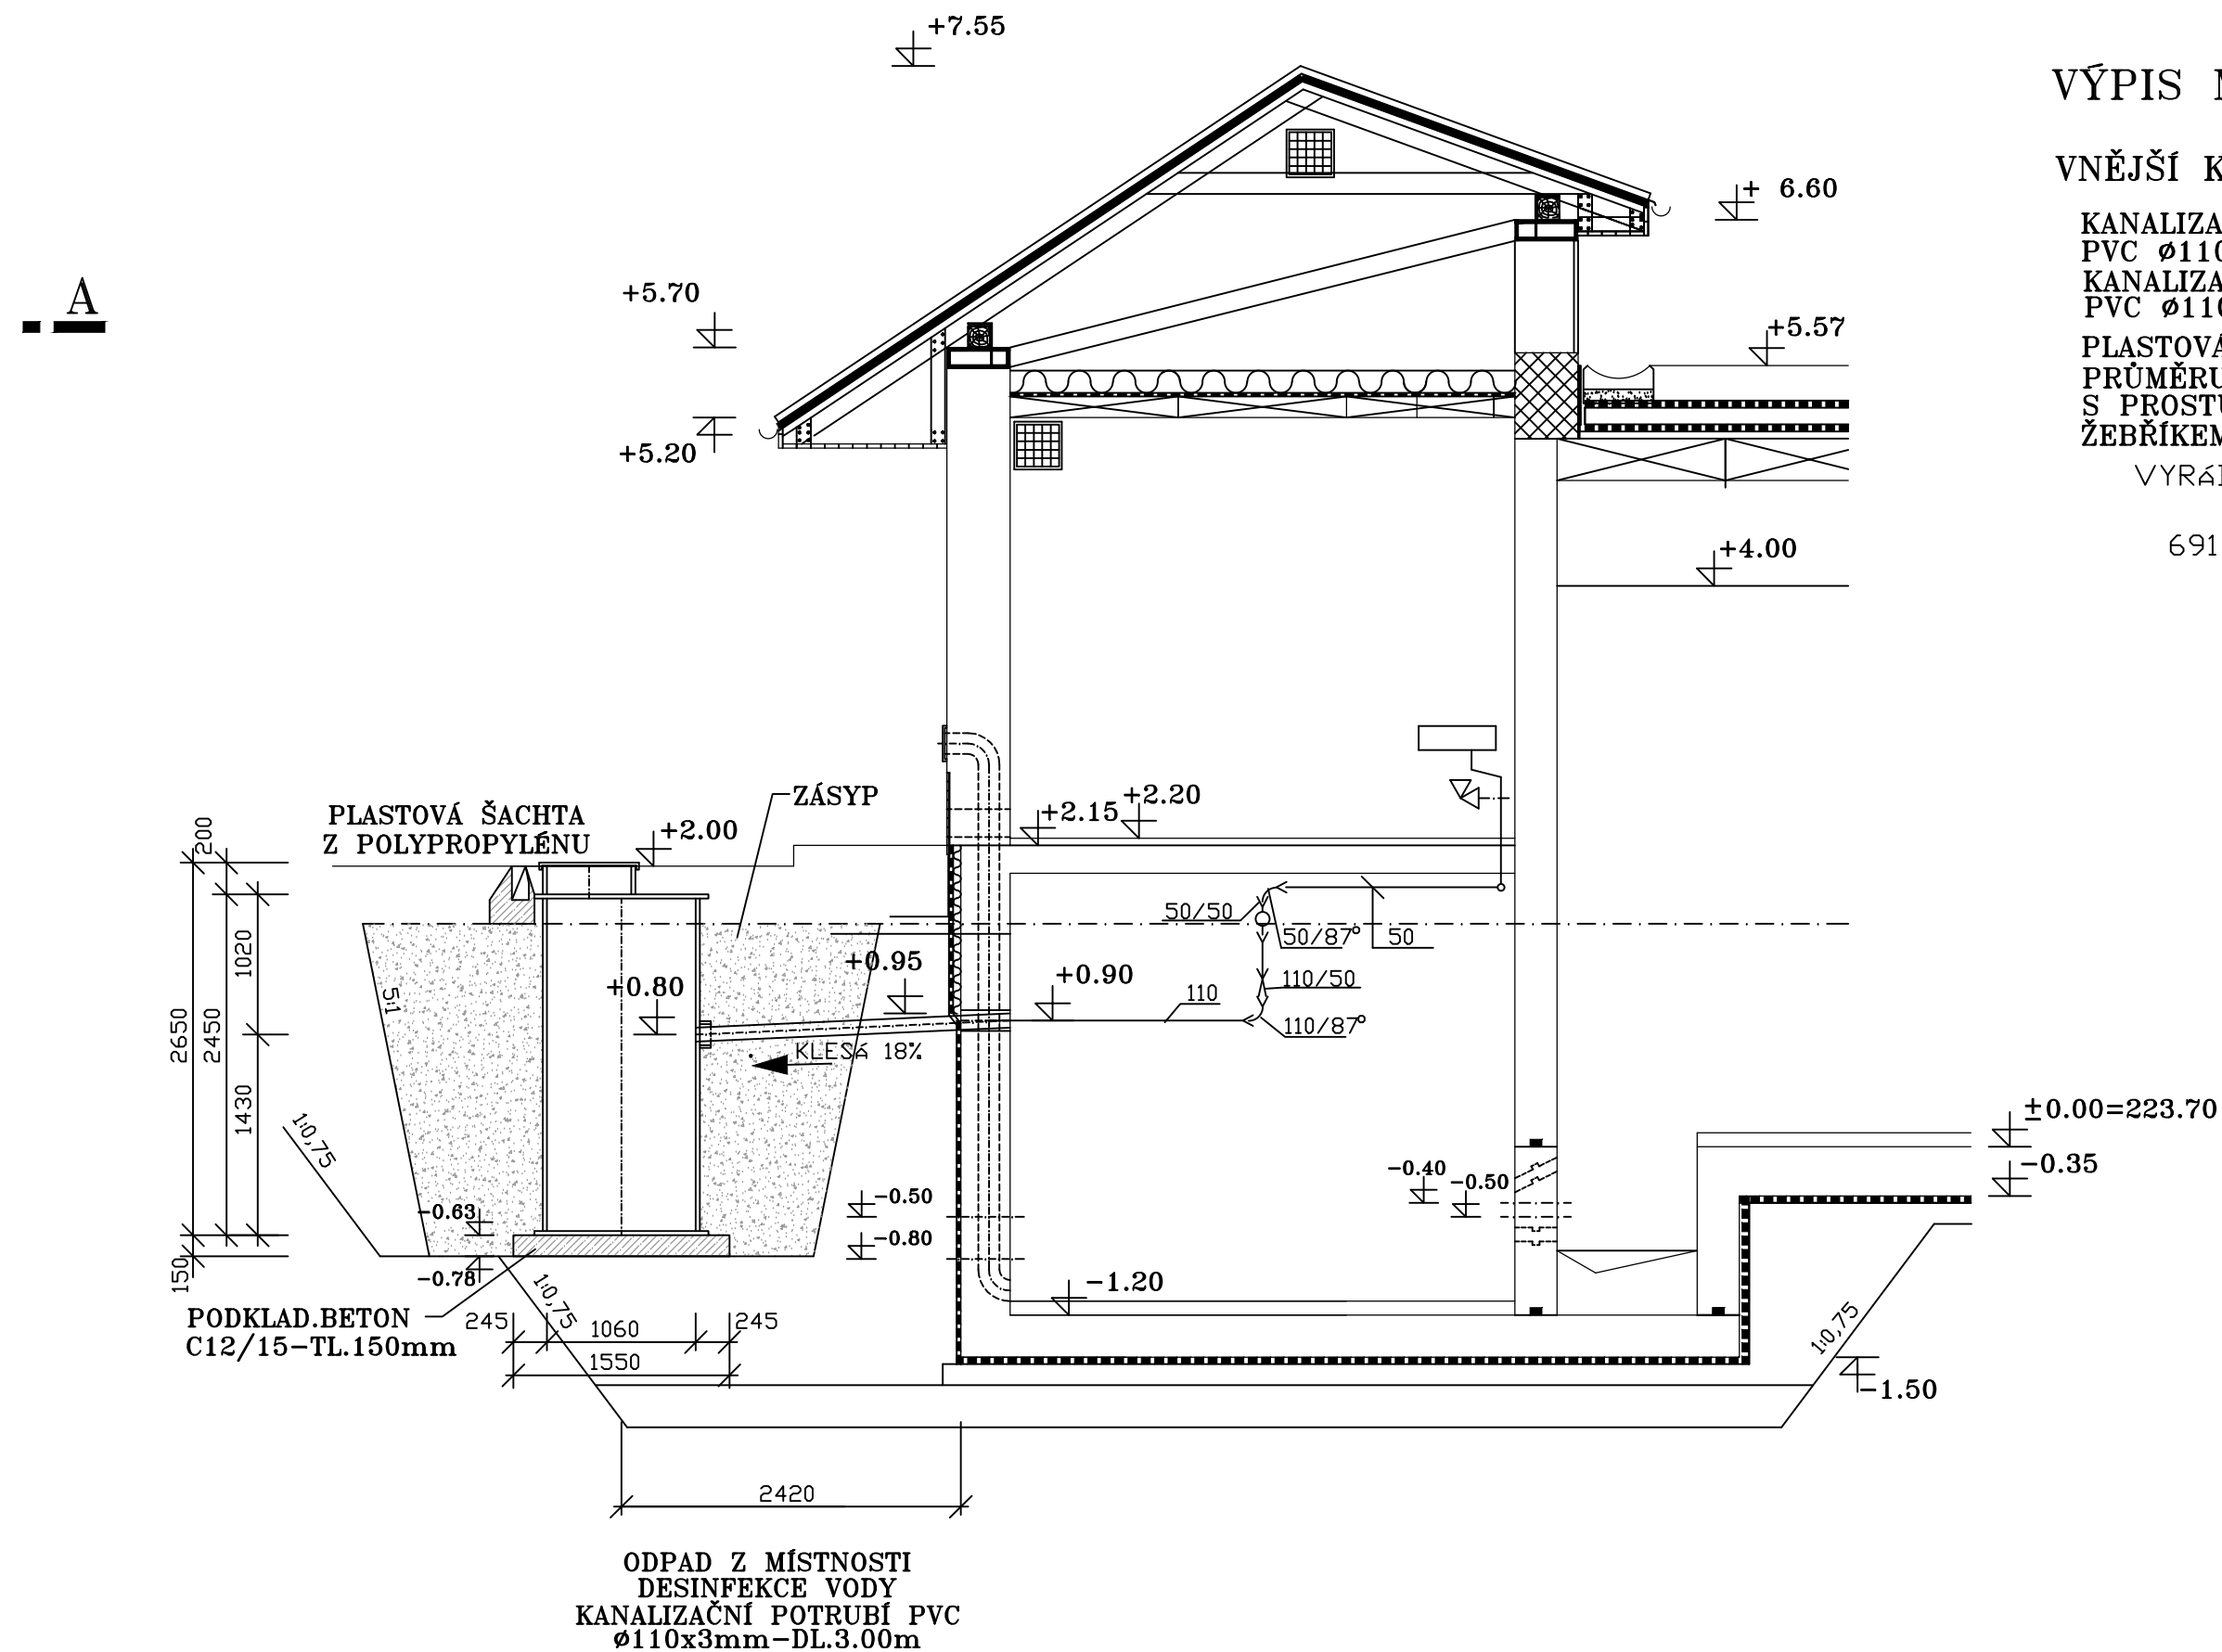

VÝPIS MATERIÁLU

VNĚJŠÍ KANALIZACE

KANALIZAČNÍ POTRUBÍ	3 m
PVC ø110x3mm	
KANALIZAČNÍ KOLENO	1 ks
PVC ø110, 87	
PLASTOVÁ ŠACHTA Z POLYPROPYLENU	1 ks
PRŮMĚRU ø1060mm,VÝŠKY h=2650mm,	
S PROSTUPEM DN150,SE ZABUDOVANÝM	
ŽEBŘÍKEM,S UZAMYKATELNÝM POKLOPEM	
VYRÁBÍ: AMM Otáhal	
Kobylí 723	
691 10 KOBYLÍ NA MORAVĚ	

