

ÚZEMÍ
POVRCH ÚZEMÍ

PODÉLNÝ PROFIL KOMUNIKACE
C1–C7

MĚŘÍTKO 1:500 / 1:100


KÓTA UPRAVENÉHO TERÉNU

KÓTA TERÉNU

STANIČENÍ [Km],[m]


VZDÁLENOST PŘÍČNÝCH PROFILŮ

SMĚROVÉ POMĚRY

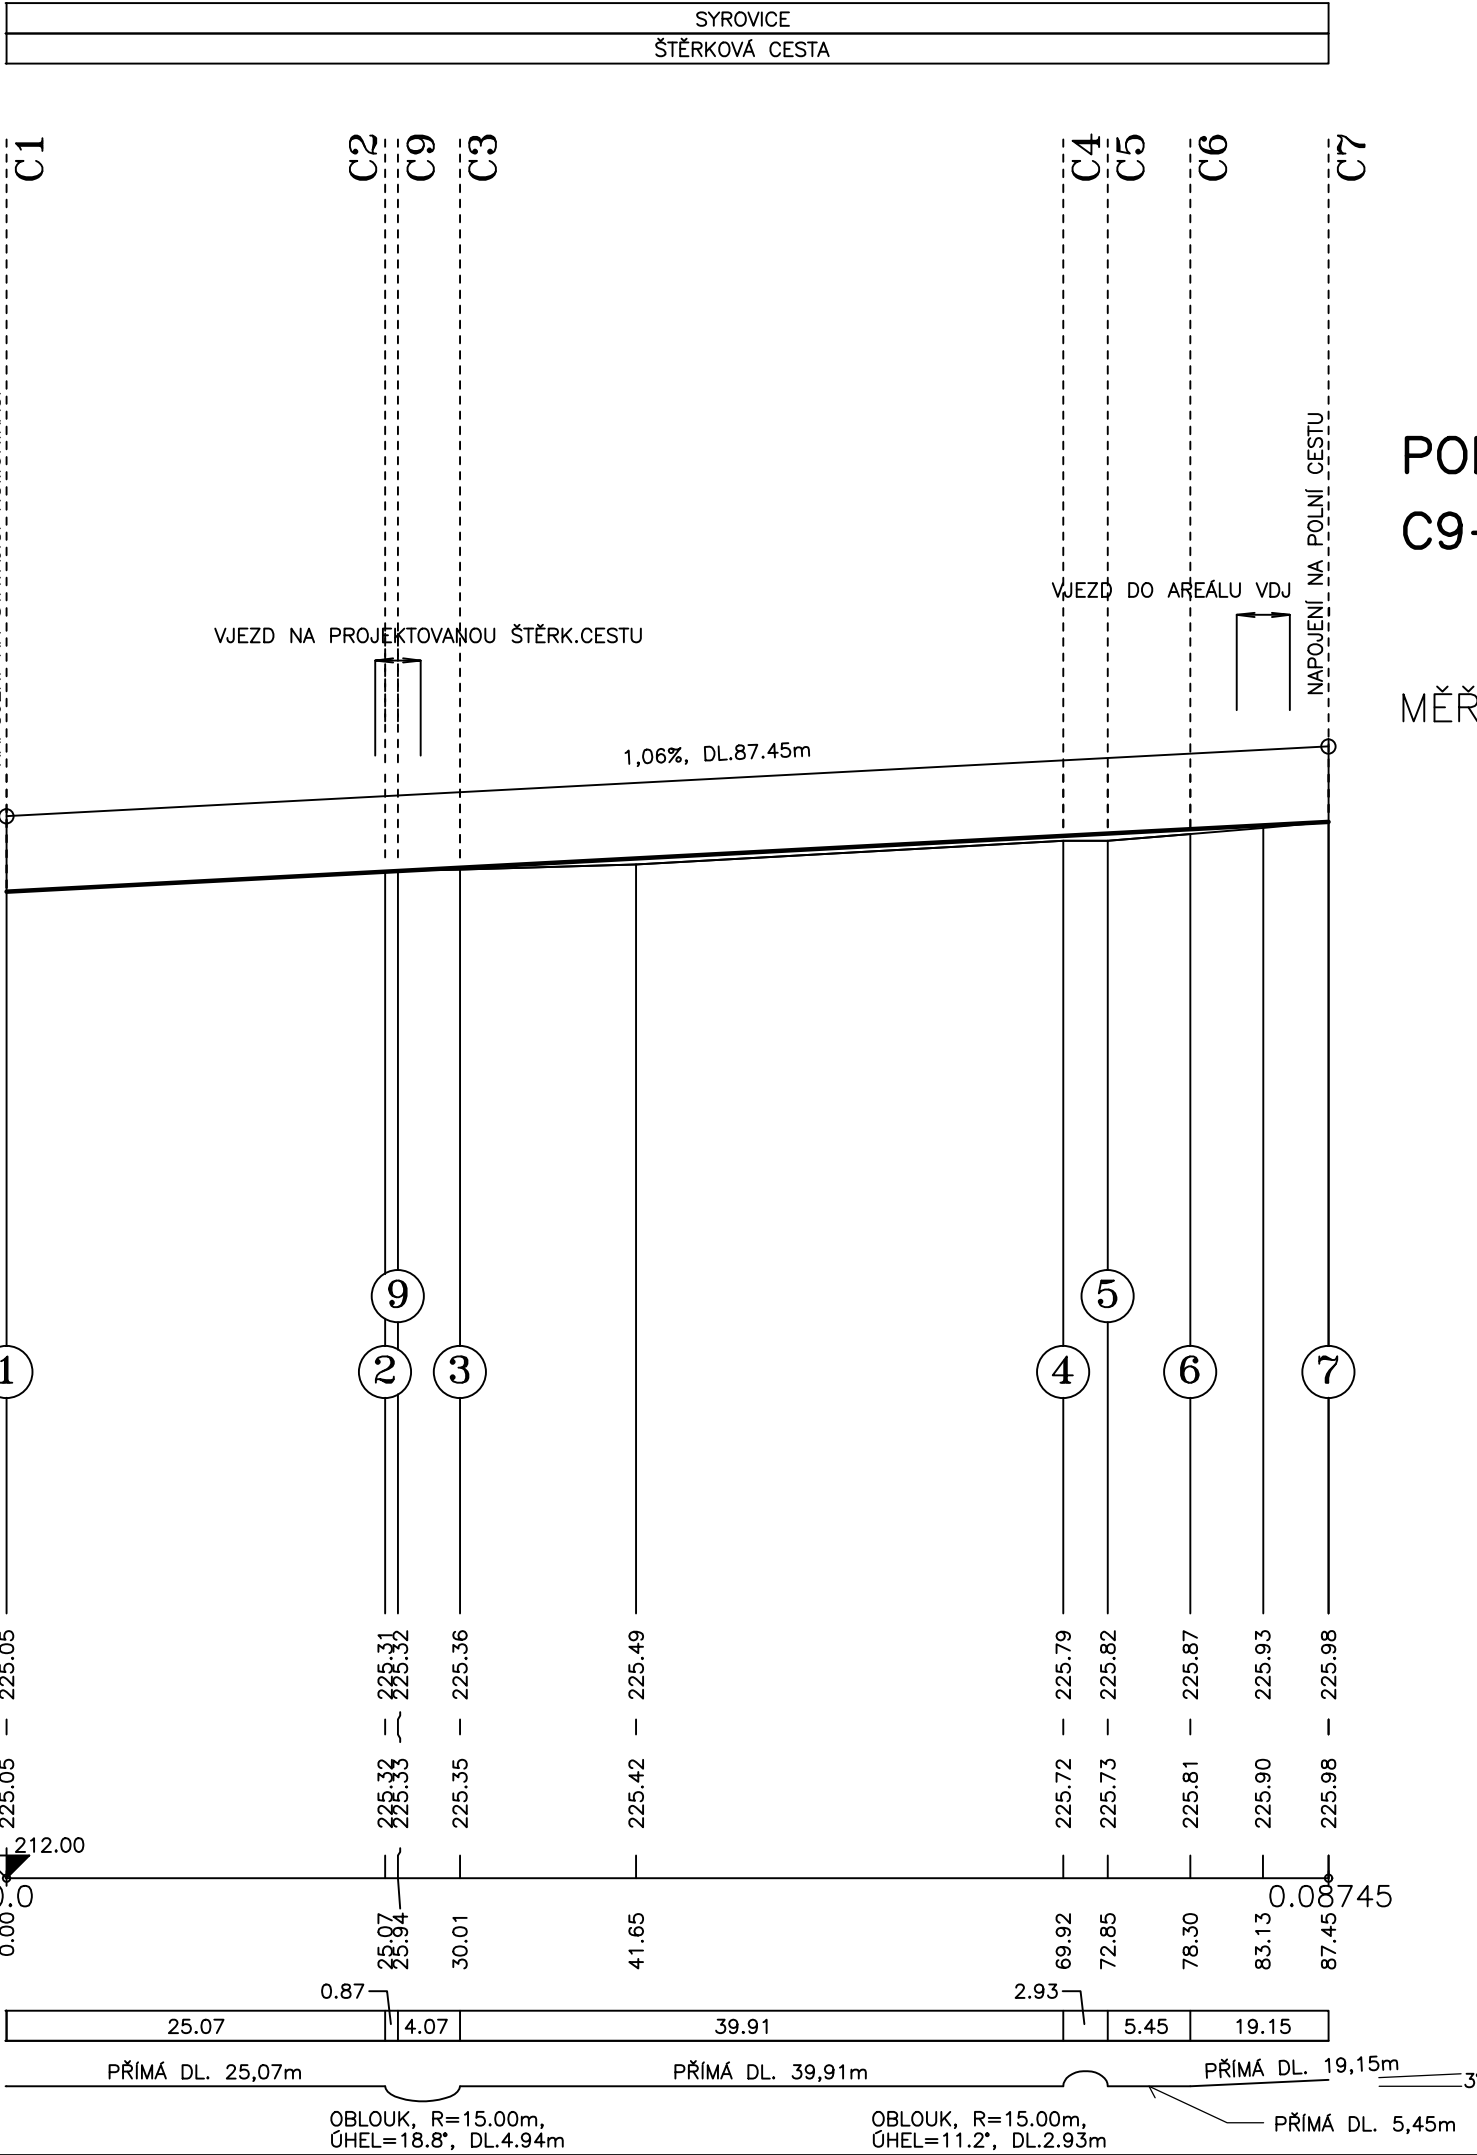

PODÉLNÝ PROFIL KOMUNIKACE
C9–C10

MĚŘÍTKO 1:500 / 1:100

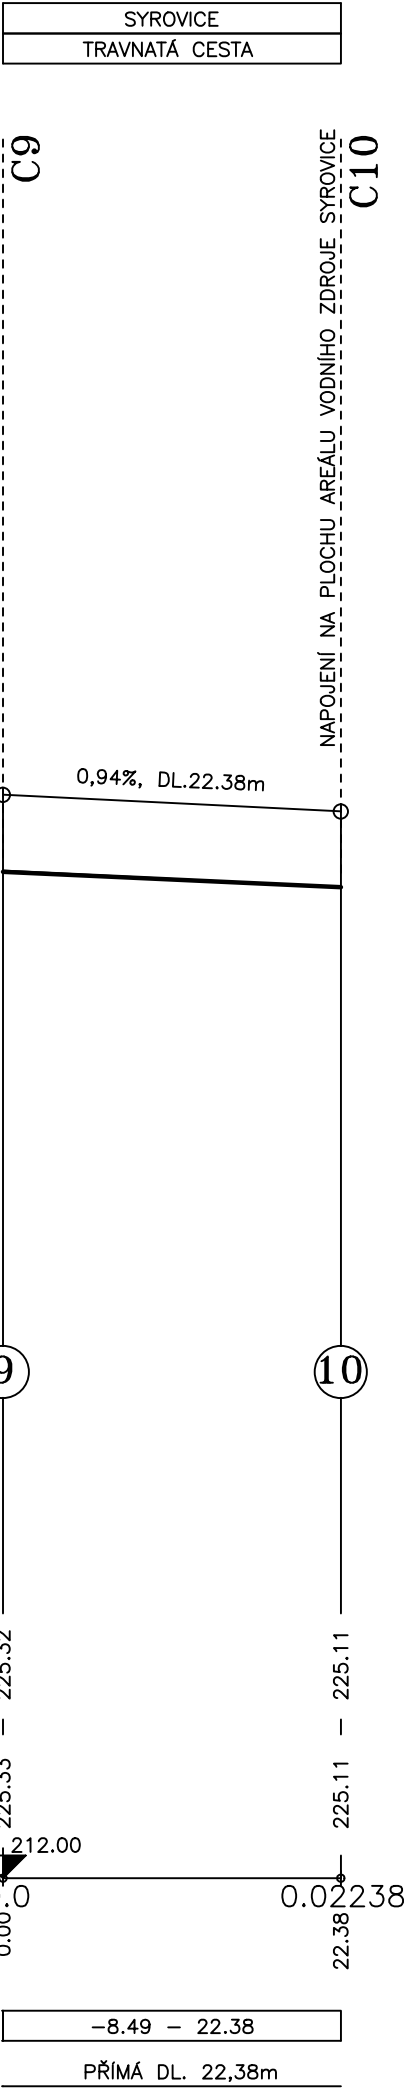

Pöyry Environment a.s. Botanická 834/56, 602 00 Brno			Tel: +420 541 554 111 Fax: +420 541 211 205			E-mail : trade.wecz@poyry.com http://www.poyry.cz		
Zodpovědný projektant ING. PETR CHALOUPKA		Hlavní inženýr projektu ING. VÁCLAV KAŠTAN		Vedoucí střediska ING. VÁCLAV KAŠTAN				
Vyracoval VERA SPOUSTOVÁ		Kontroloval ING. TOMAŠ PLESKÝ		Zakázkové číslo 3A13118.41E01				
Datum 07/2013		Stupeň dokumentace DPS		Název souboru SO_03_3_pod_prof_c1_c10.dwg				

Akce

VODOJEM SYROVICE

SO 03 PŘÍJEZDNÁ CESTA A ZPEVNĚNÁ PLOCHA

Príloha

PODÉLNÝ PROFIL

Objednatel

OBEC SYROVICE

Měřítko

1500/100

Príloha

SO 03.3.