



ZPEVNĚNÁ PLOCHA V OPLOCENÉM AREÁLU VODOJEMU
PLOCHA 90m²


ŘEZ A-A

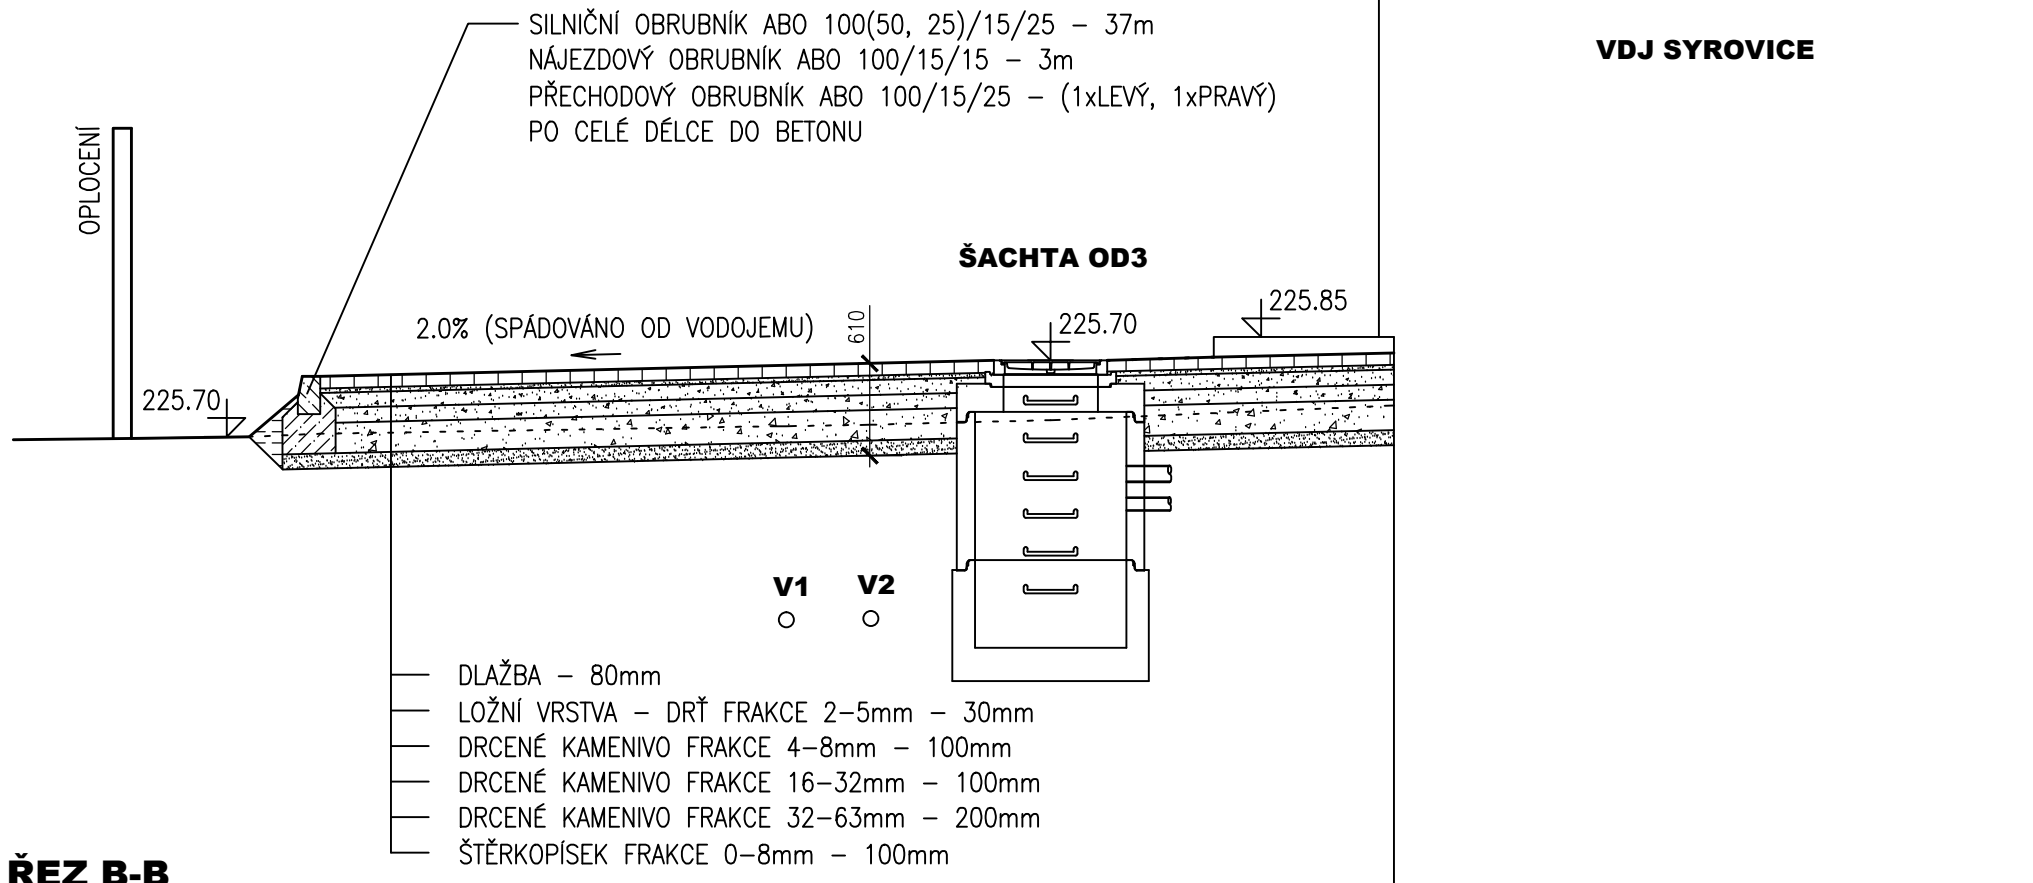

ŘEZ B-B

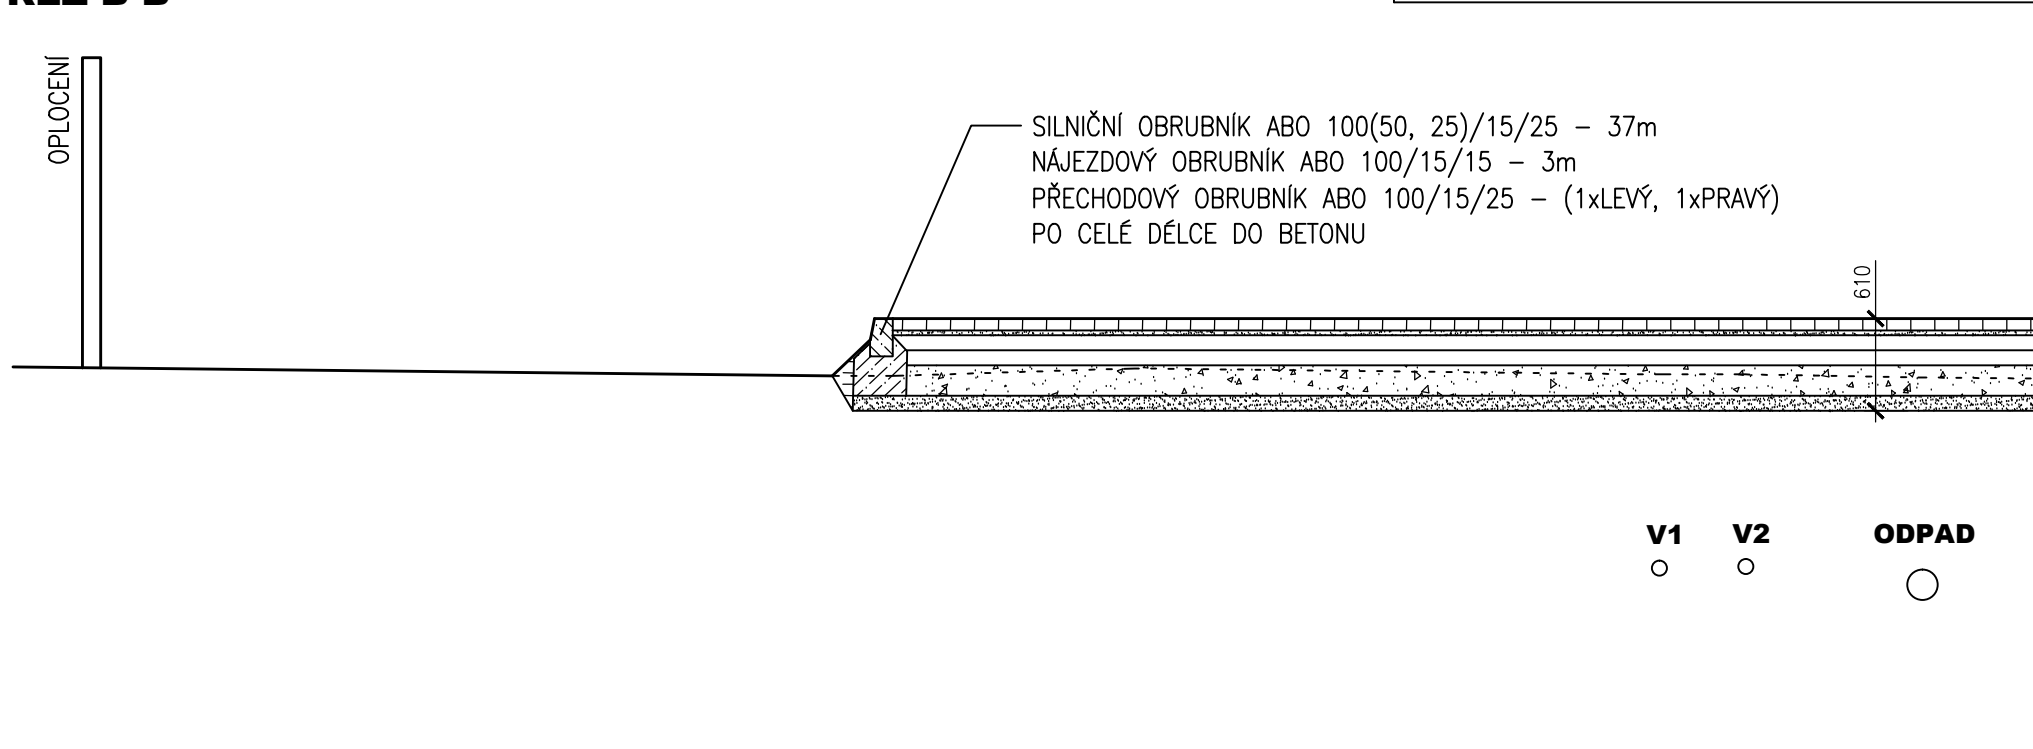


ŘEZ C-C

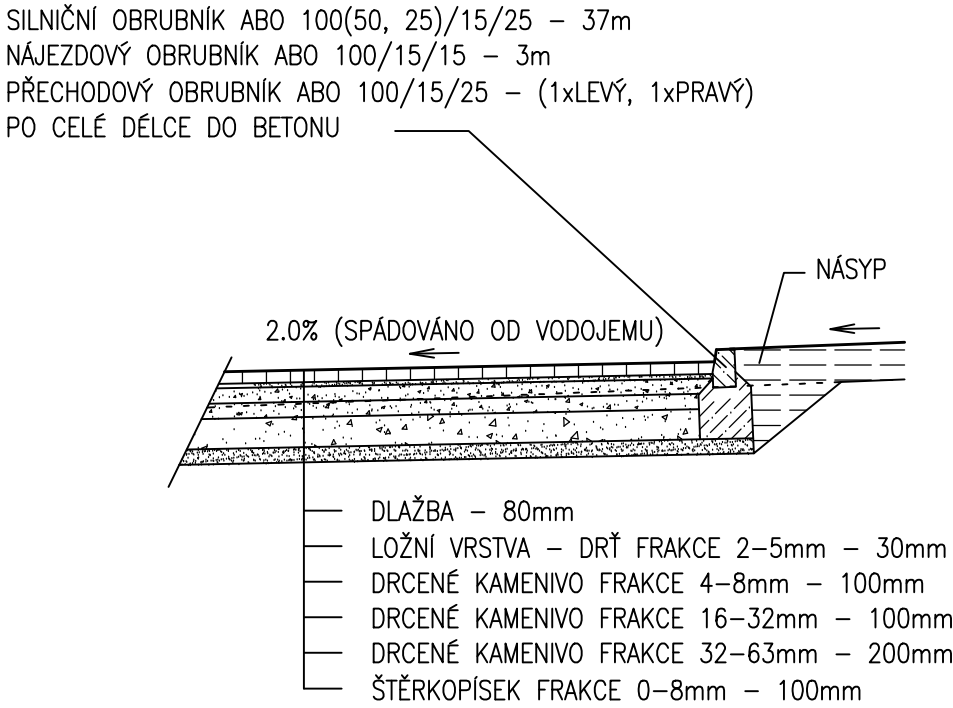

ÚPRAVA STÁVAJÍCÍ PŘÍJEZDNÉ CESTY
DÉLKA 110m, PLOCHA 465m²


ŘEZ D-D

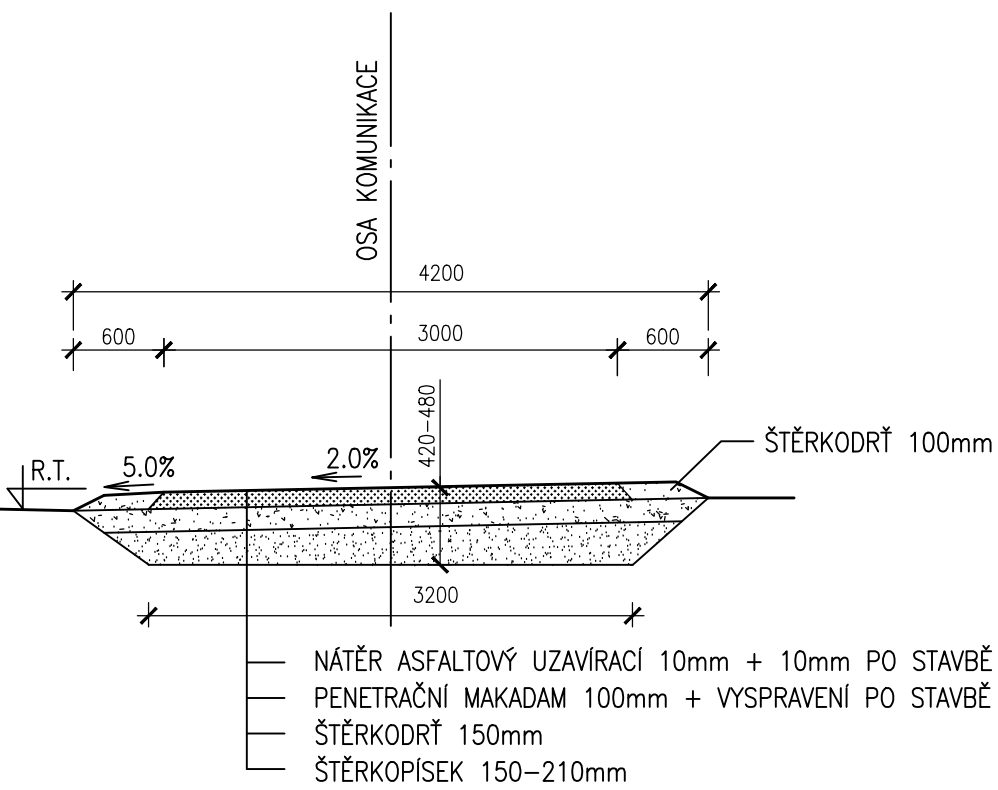

VÝPIS MATERIÁLU:

SILNIČNÍ OBRUBNÍK ABO 100(50, 25)/15/25 – 37m
NÁJEZDOVÝ OBRUBNÍK ABO 100/15/15 – 3m
PŘECHODOVÝ OBRUBNÍK ABO 100/15/15–25 – (1xLEVÝ, 1xPRAVÝ)
ZÁMKOVÁ DLAŽBA – 90 m²

NÁJEZDOVÝ OBRUBNÍK ABO 100/15/15 – 3m

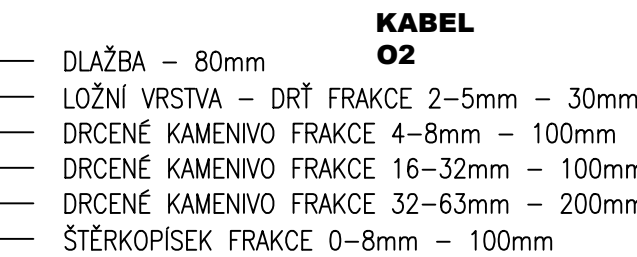

KABELY NN SDĚLOVACÍ KABELY SDĚLOVACÍ KABEL

