




VODOJEM SYROVICE 2x100 m³
SO 05 OPLOCENÍ
SITUACE 1:200

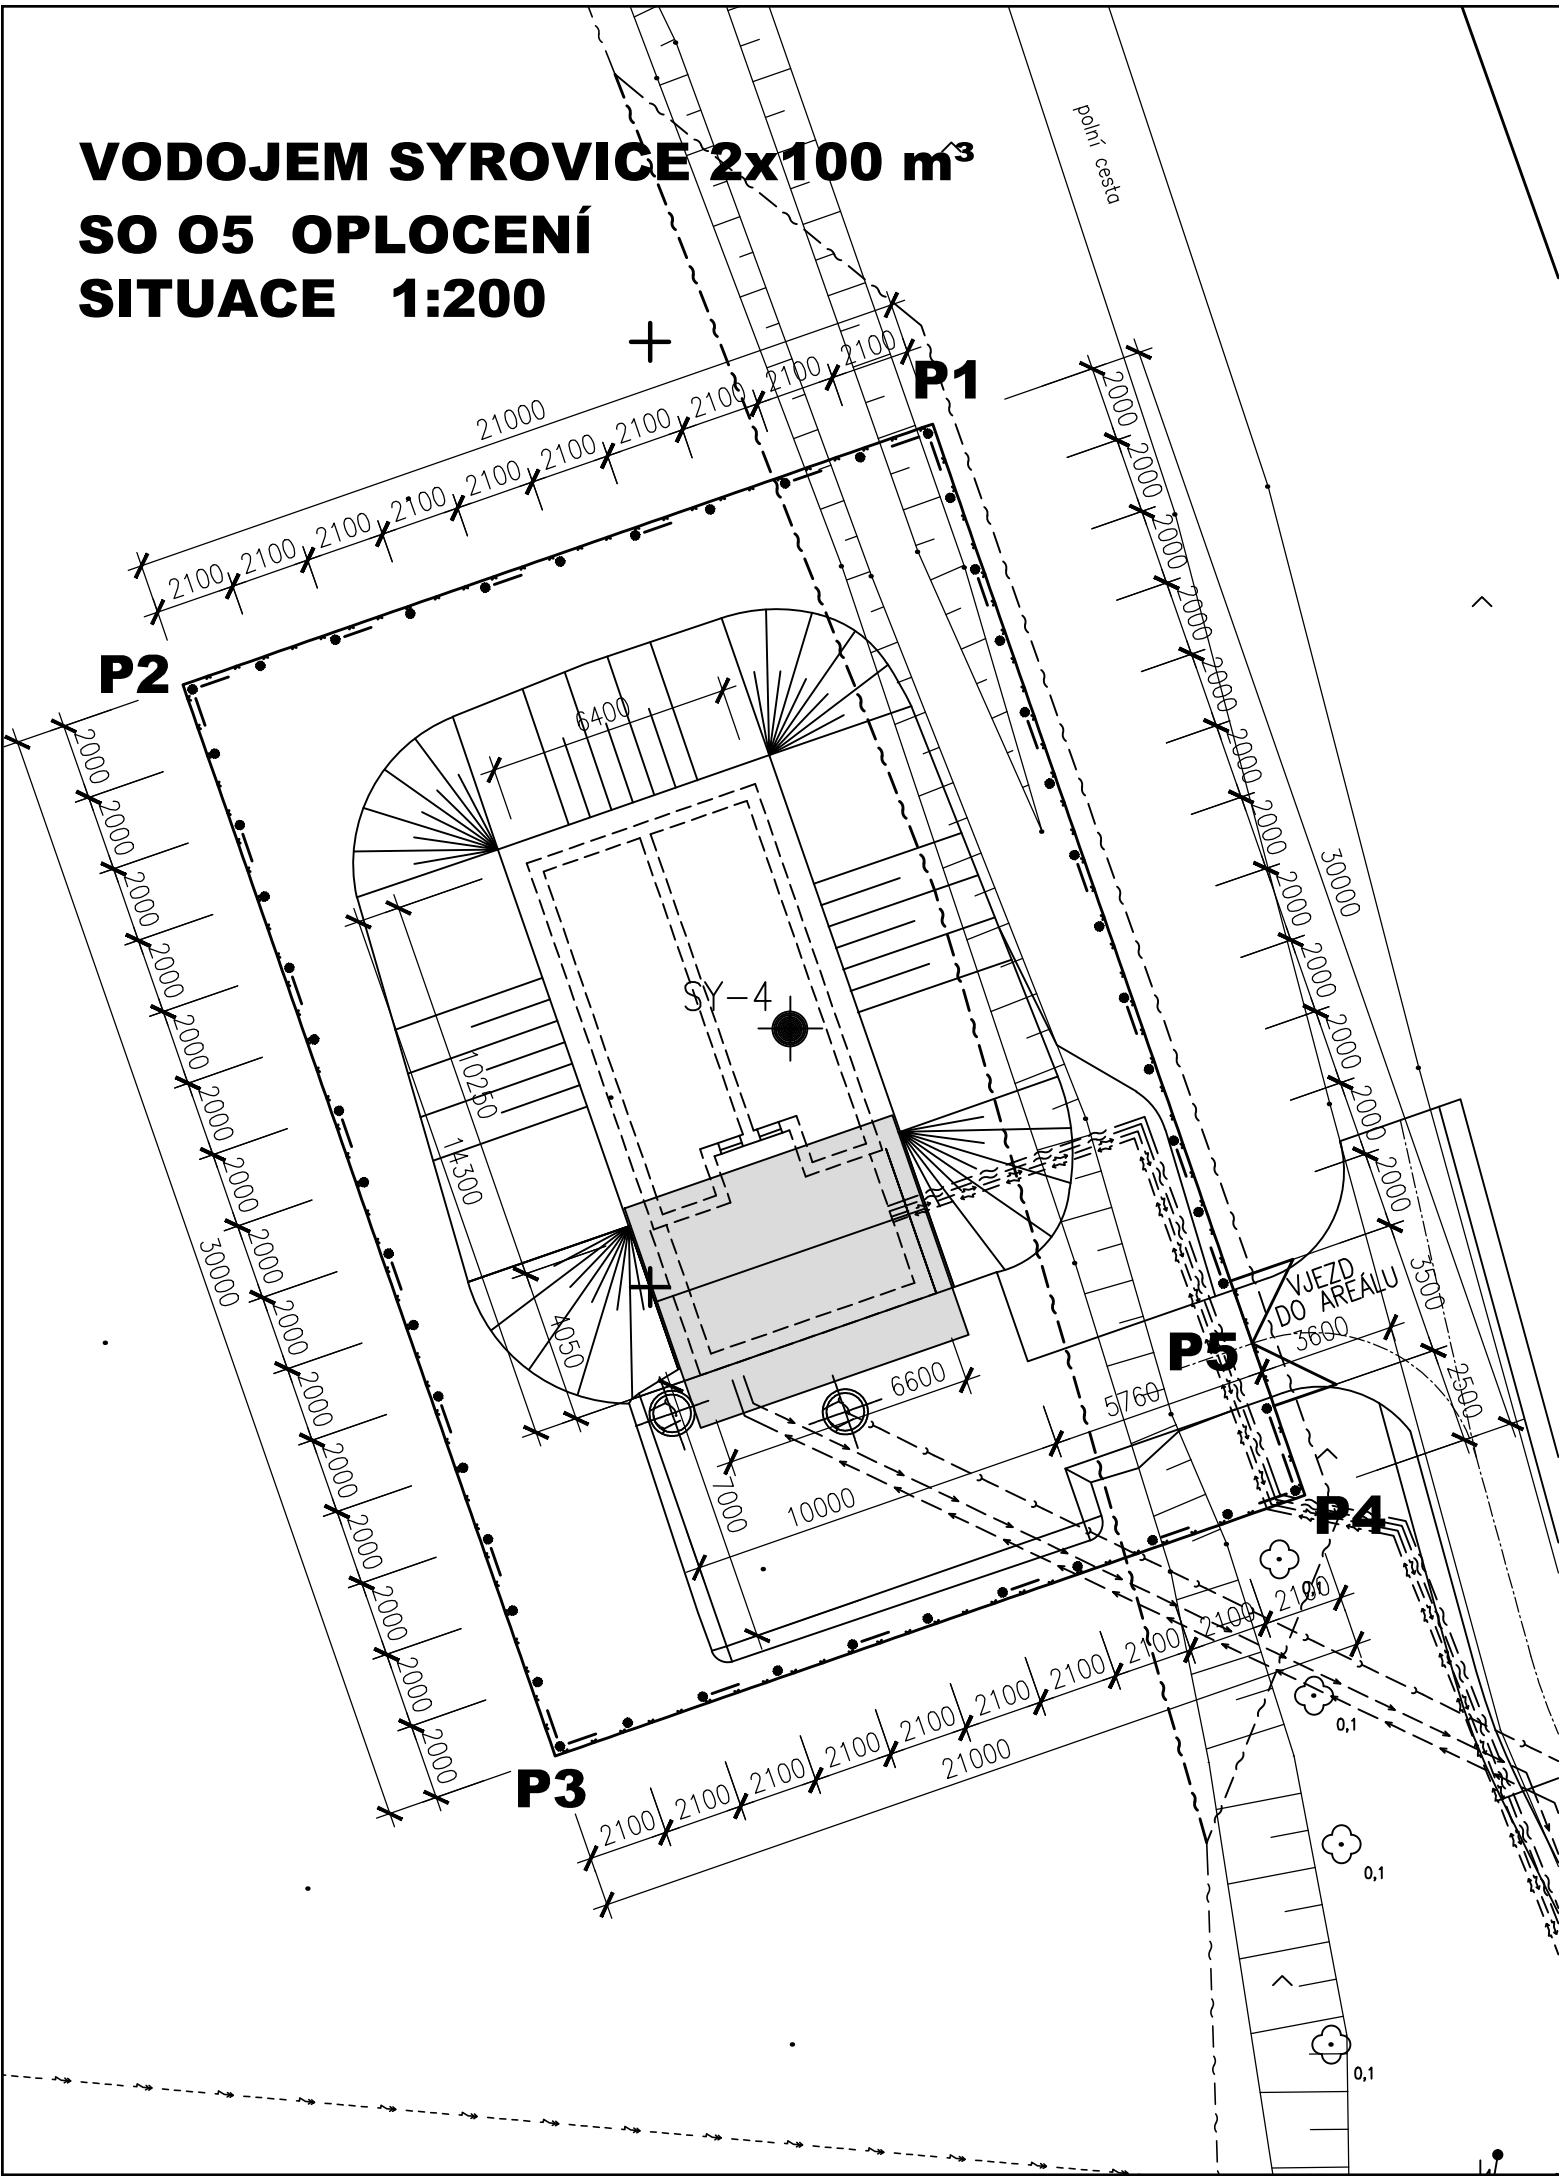

PLETIVO "UNITA" 50.8/2.3/25
POHLED 1:20

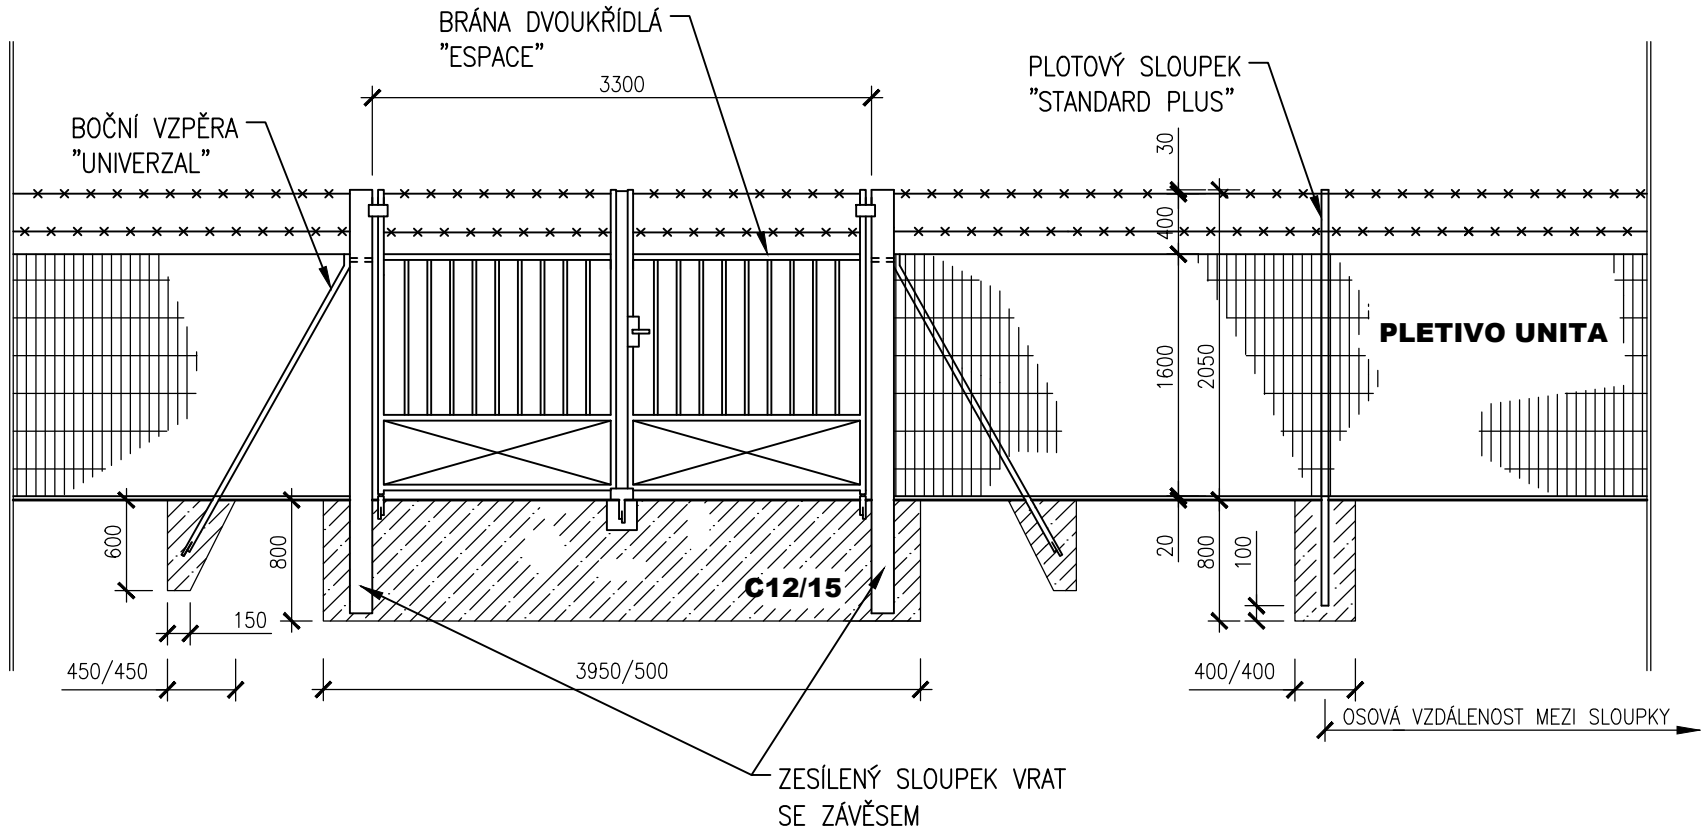

POHLED 1:20

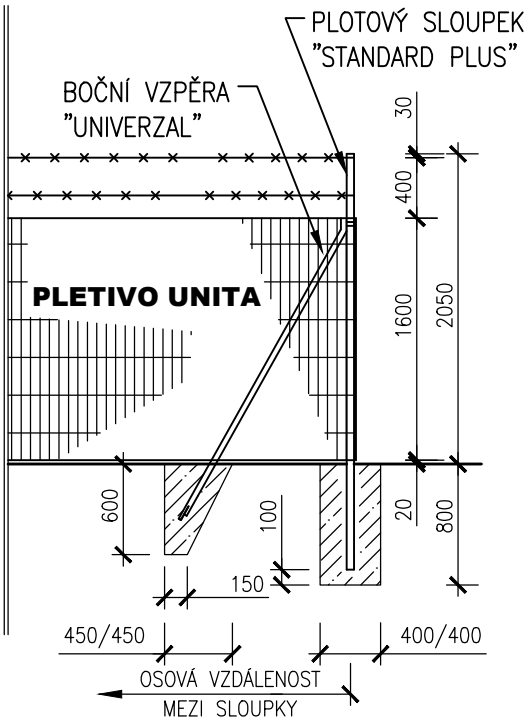

VÝKAZ MATERIÁLU

MATERIÁL	POČET ks
BRÁNA DVOUKŘÍDLÁ "ESPACE" v=150cm, š=330cm	1
OSTNATÝ DRÁT	210m
PLOTOVÝ SLOUPEK "STANDARD PLUS" ø48mm, v=275cm, POPLASTOVANÝ	47
BOČNÍ VZPĚRA "UNIVERZAL" ø38mm, dl.=220cm, POPLASTOVANÁ	29
PLETIVO UNITA 50.8/2.3/25	100m
ZESILOVACÍ SLOUPEK SE ZÁVĚSEM	2

SOUŘADNICE ROHOVÝCH
SLOUPKŮ OPLOCENÍ

BOD	X	Y
P1	603817.52	1172777.17
P2	603837.36	1172784.07
P3	603827.51	1172812.41
P4	603807.67	1172805.51
P5	603809.07	1172801.49

