




M 1:25

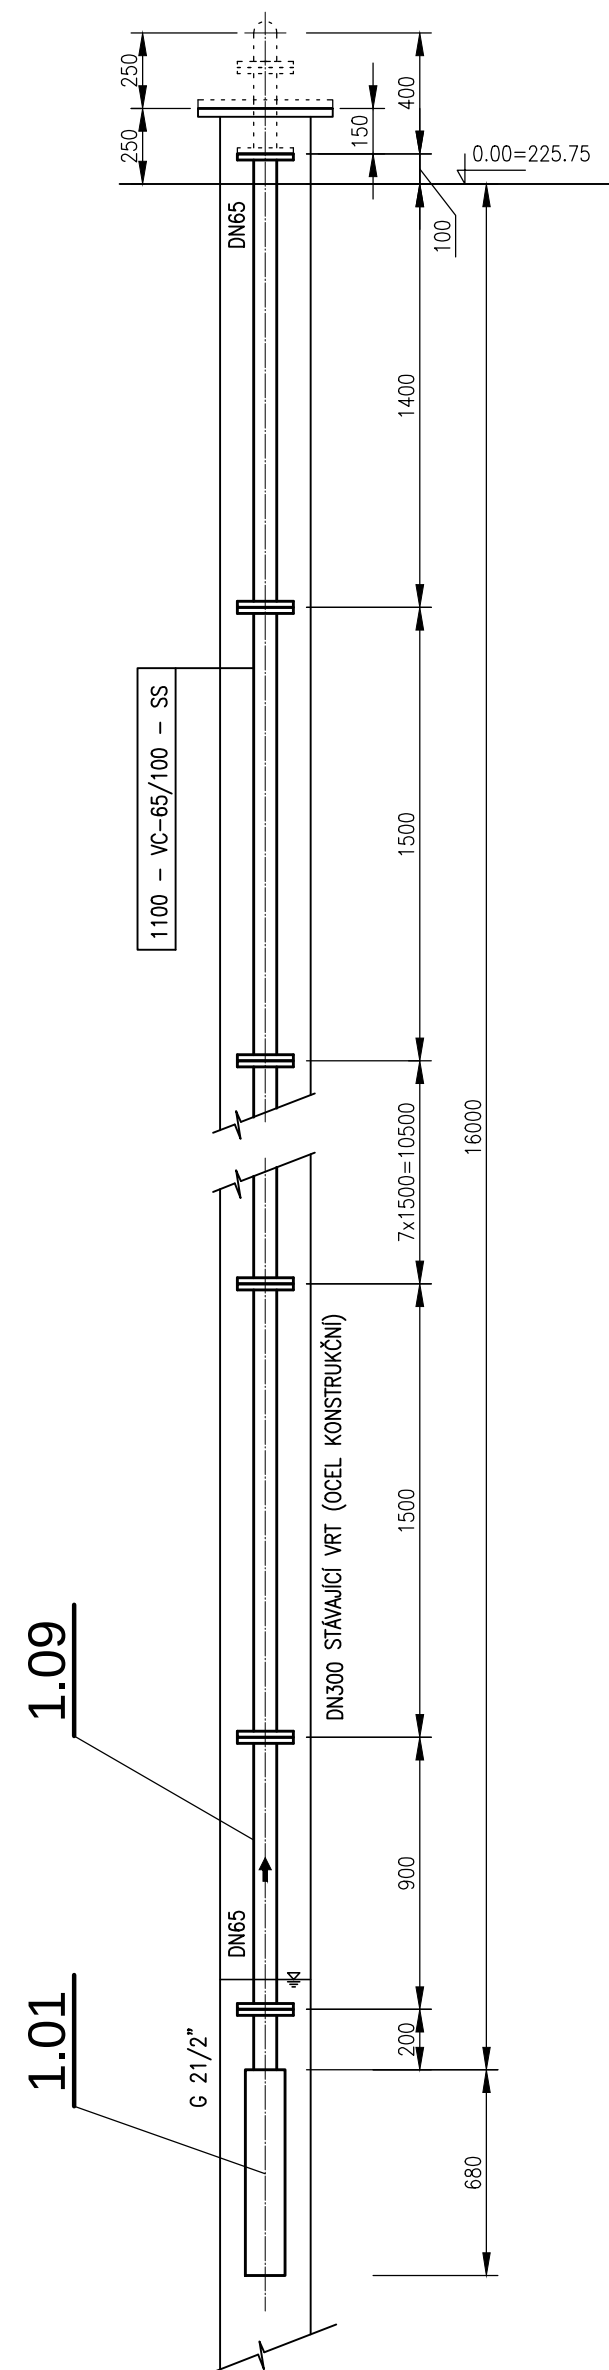

M 1:25

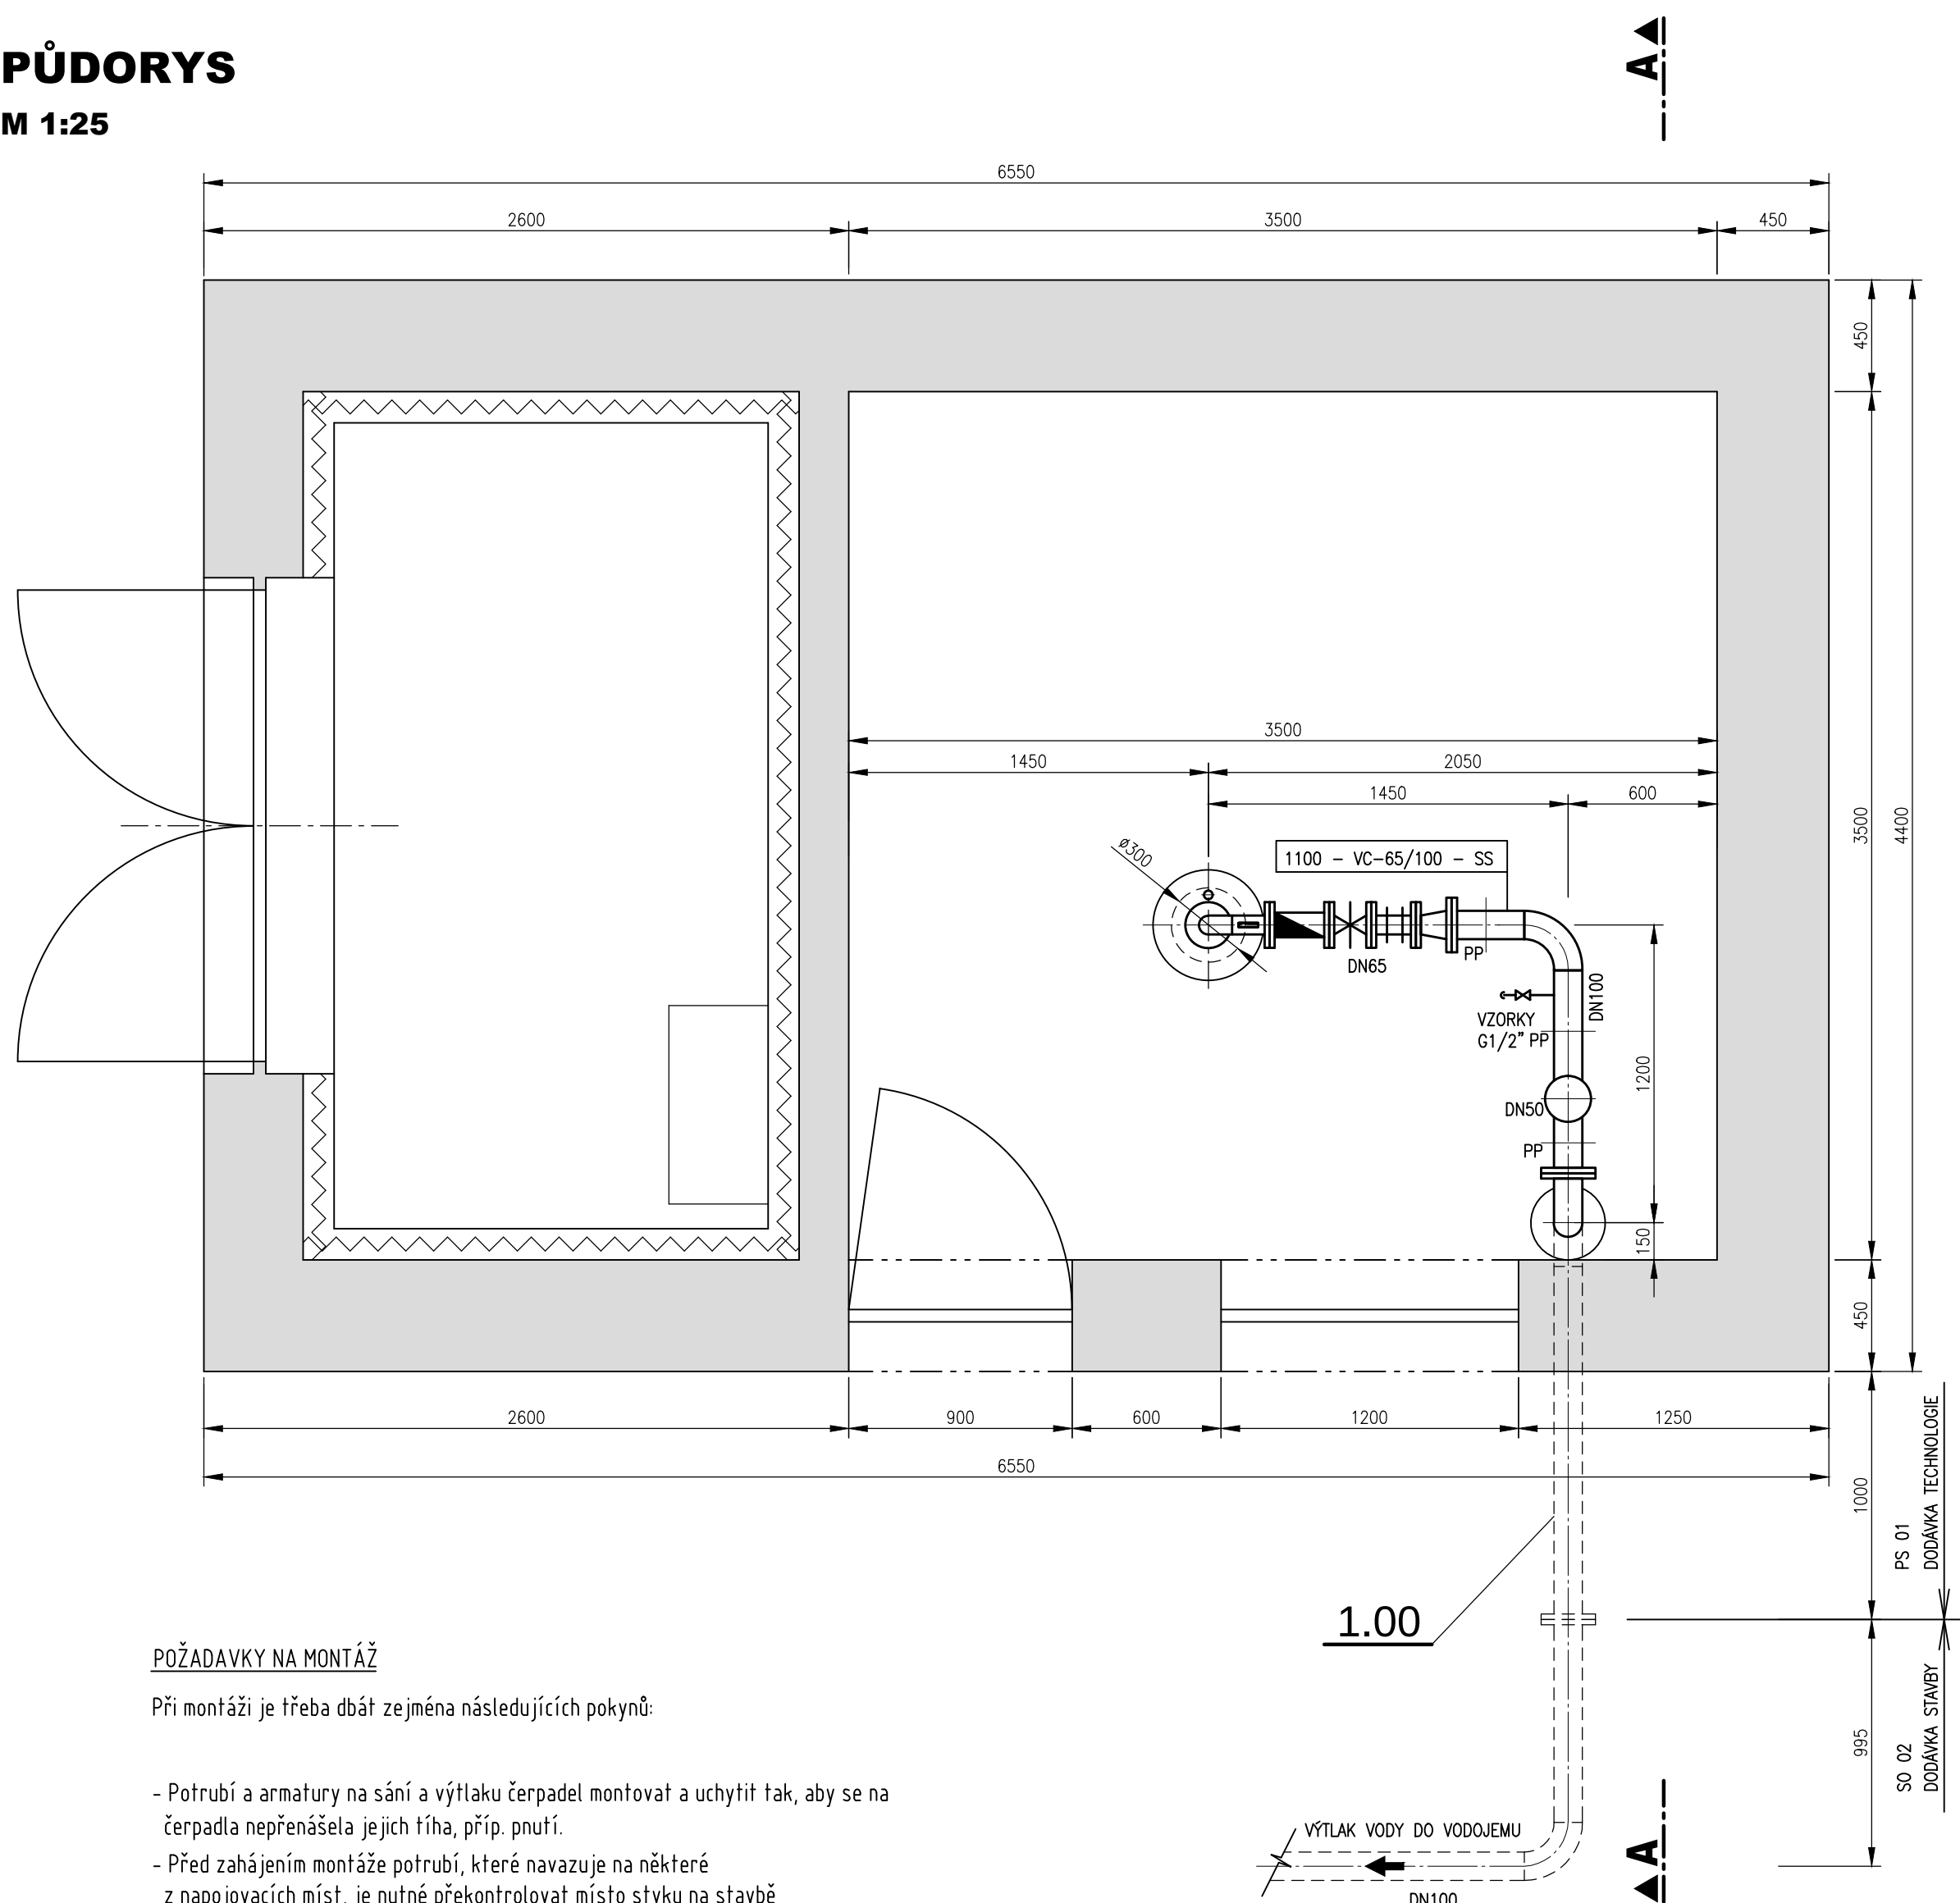

M 1:25

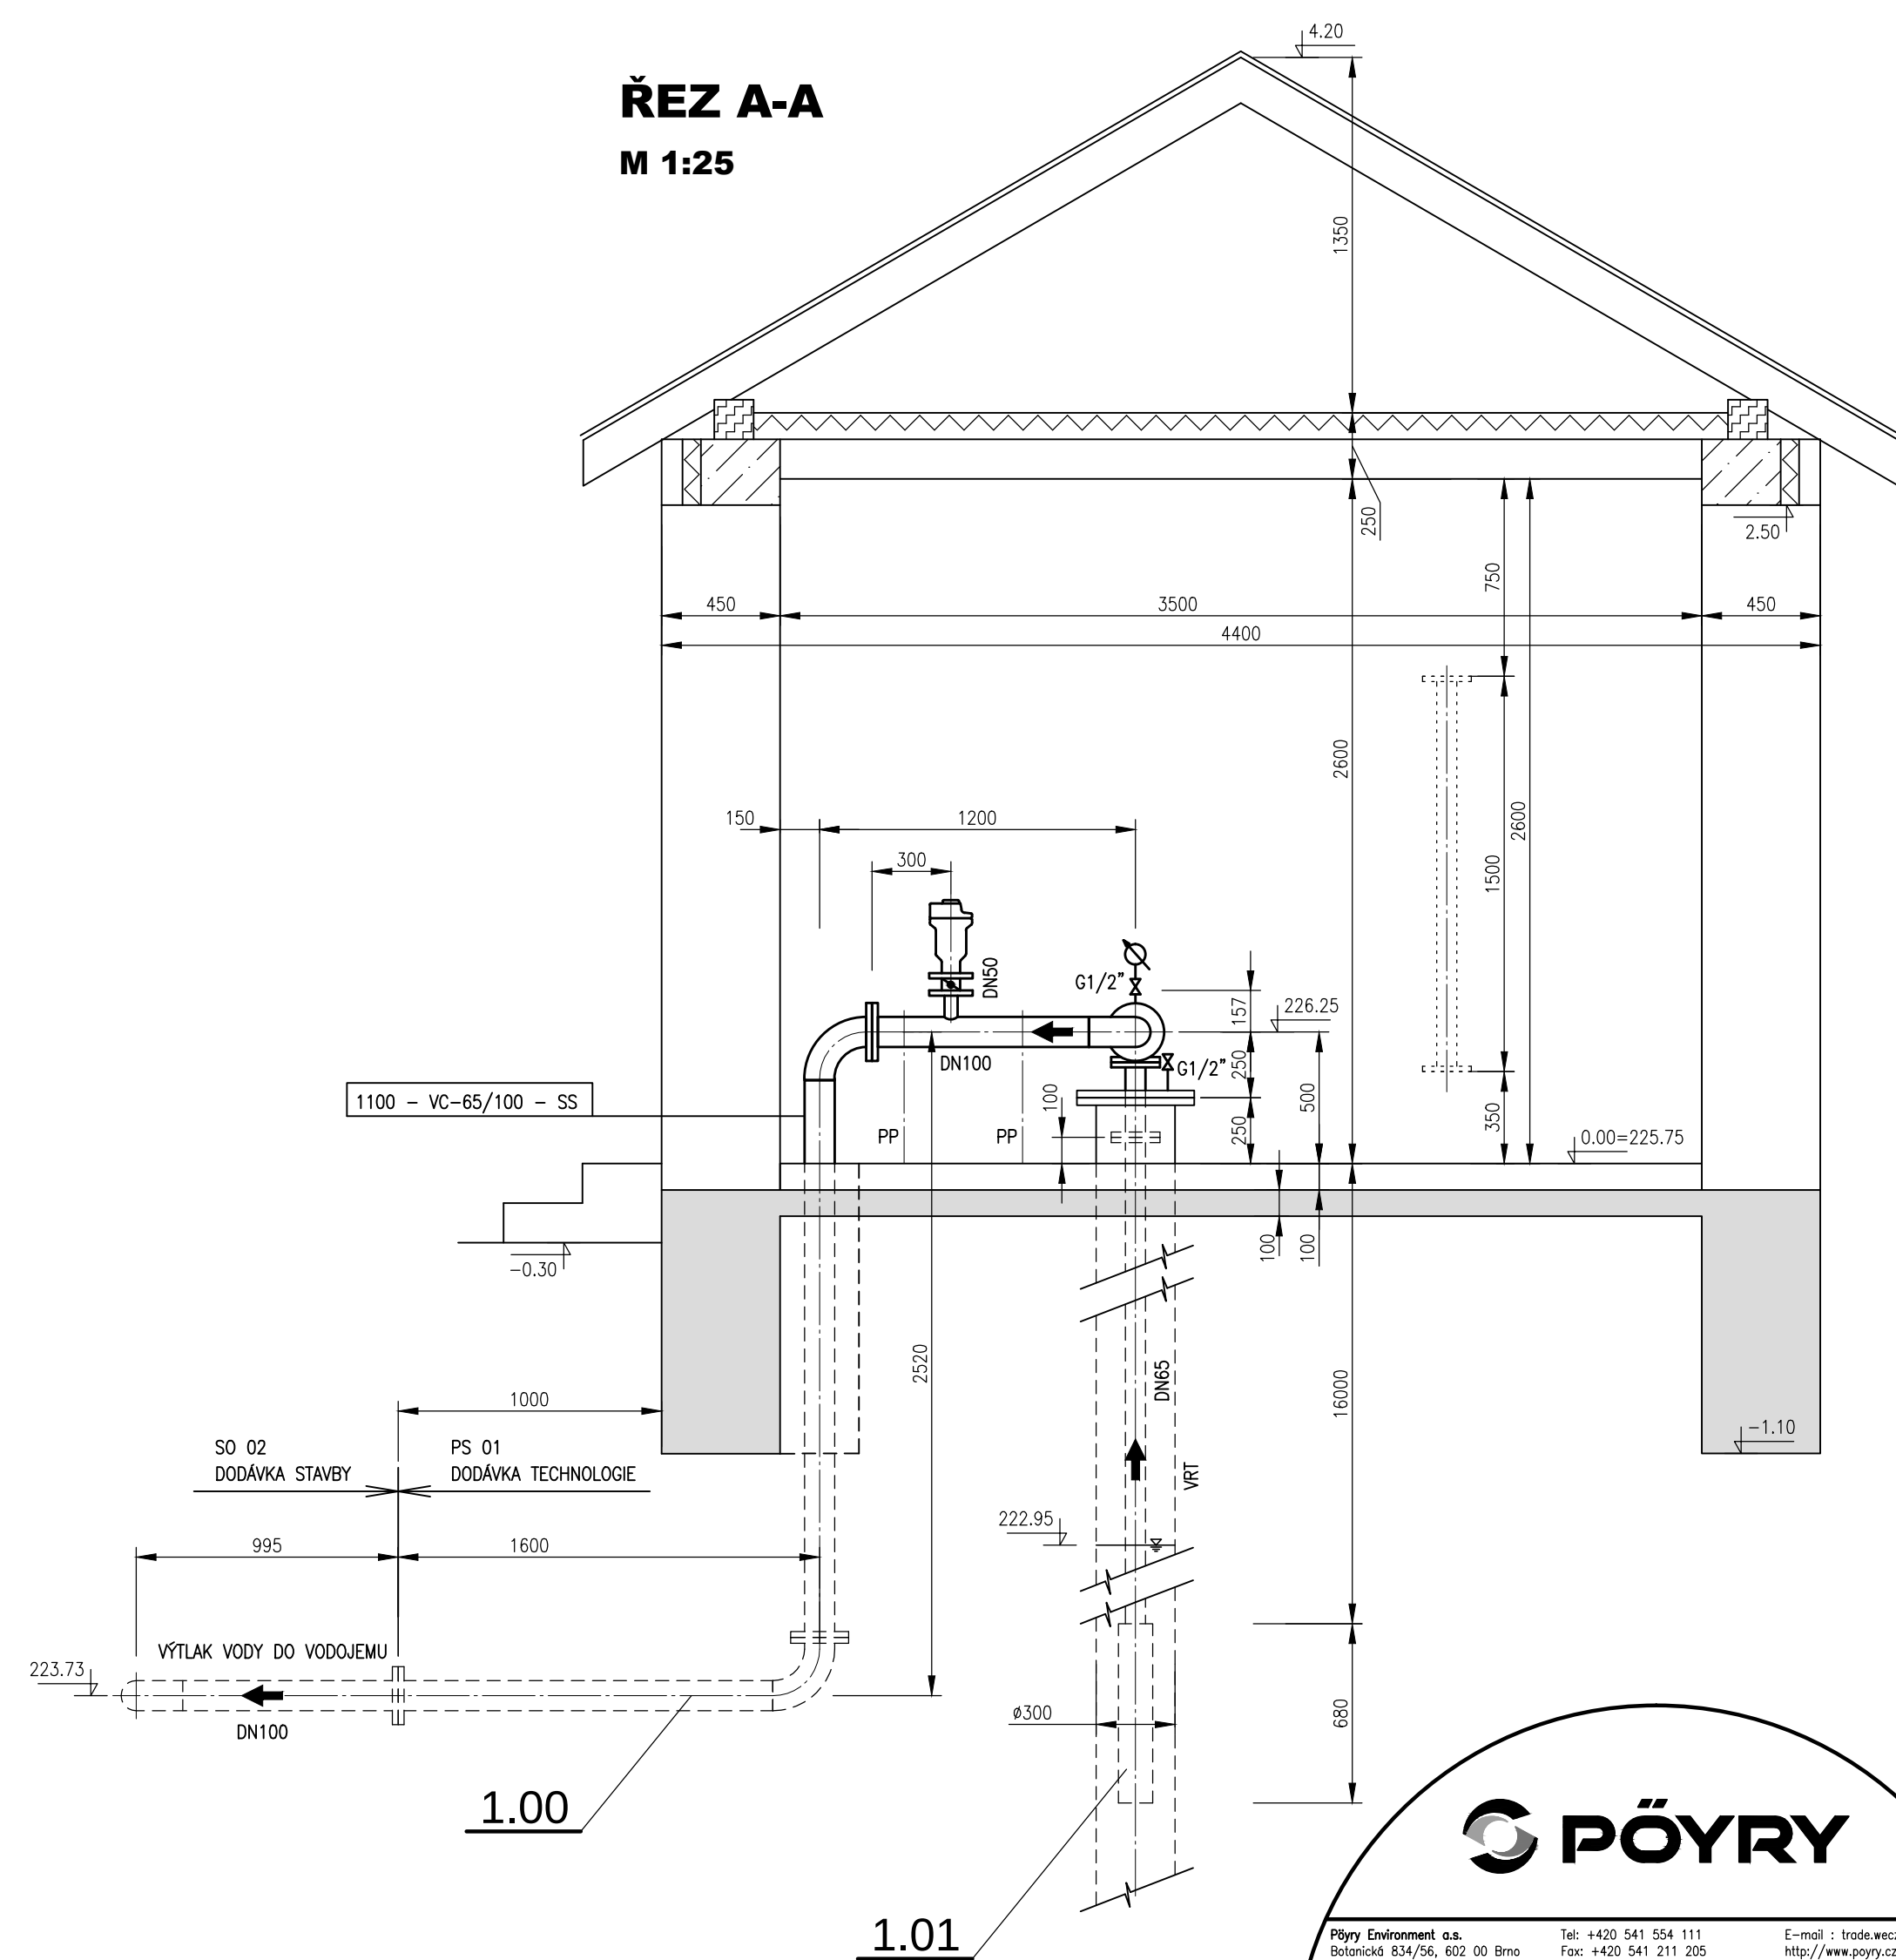

Pöry Environment o.s. Bolníčok 834/56, 602 00 Bm		Tel: +420 541 554 111 Fax: +420 541 211 205	E-mail: troudecew@pory.com http://www.pory.cz
Zodpovedný projektant ING. MILOŠ CHARVÁT	Hlavní zástupce projektu ING. VACLAV KASTAN	Vedoucí střešiska ING. JIRI WEITER	
Vypracoval: ING. MILOŠ CHARVÁT	Kontroloval ING. MILOSLAV KUPSKÝ	Zakázkové číslo 3A1318.41C01	
Datum 07/2013	Stupeň dokumentace DPS	Název souboru B 1 3 2 dispoz. ČS.dwg	
Akce			

Akce

VODOJEM SYROVICE

PS 01 - STROJNĚ TECHNOLOGICKÁ ČÁST

Priloha

DISPOZICE ČERPAČÍ STANICE

Objednatel:

OBEC SYROVICE

Priloha

1:25

B.1.3.2