
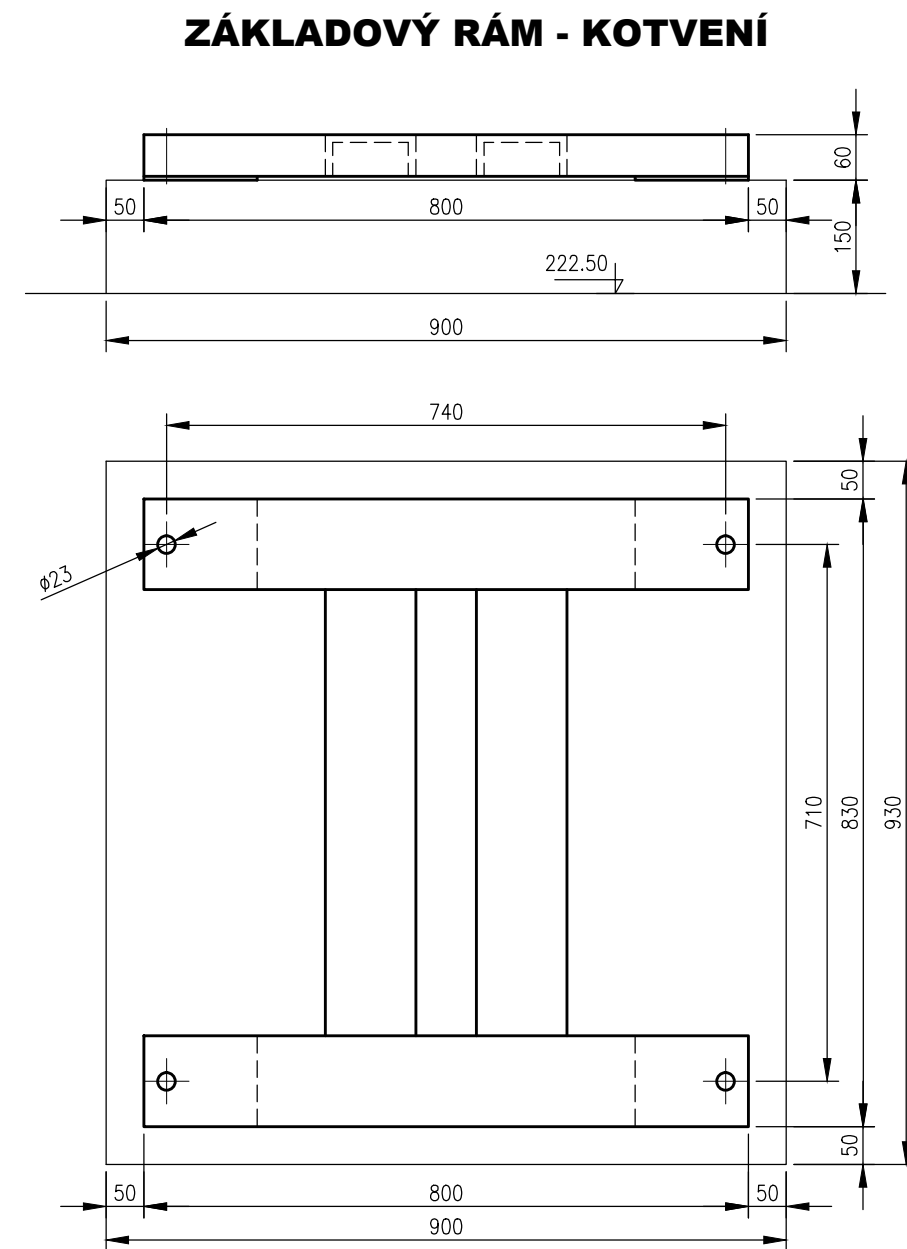
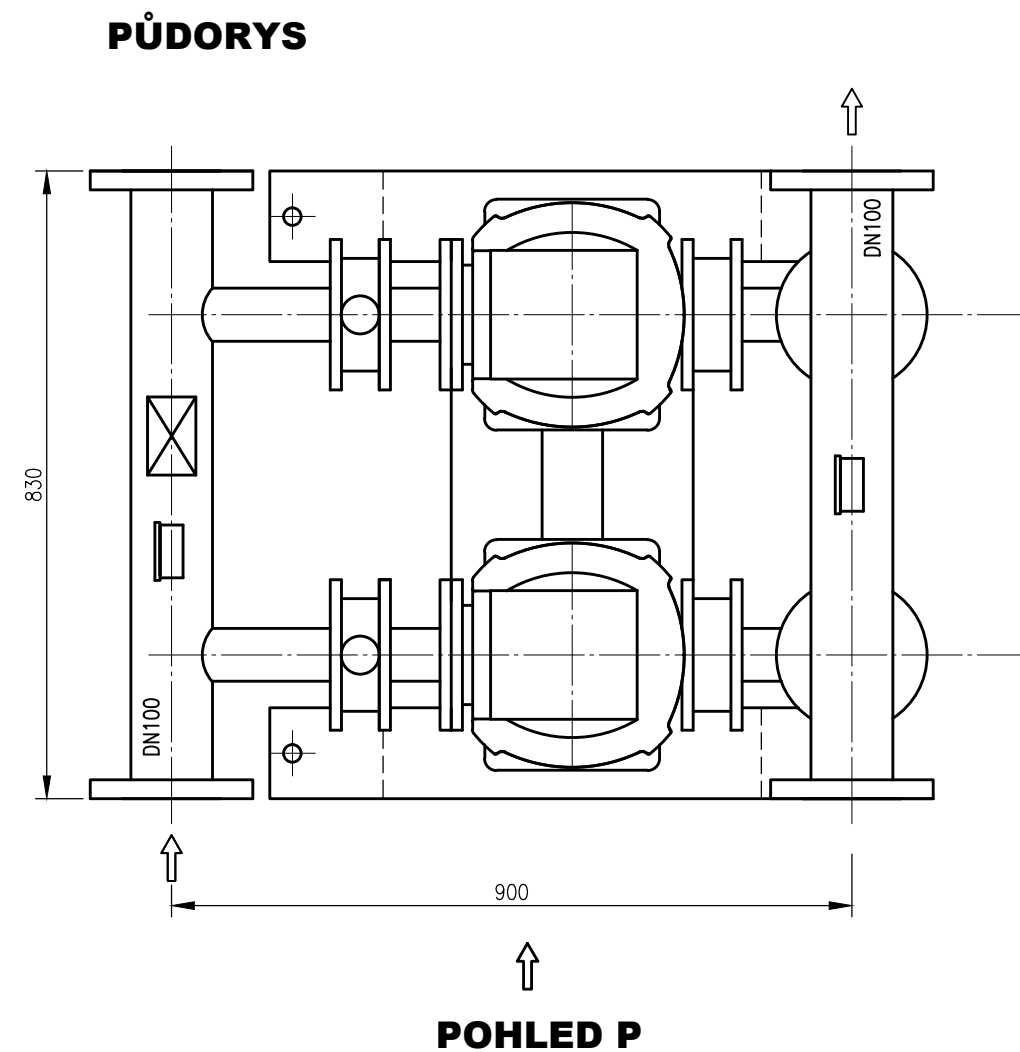


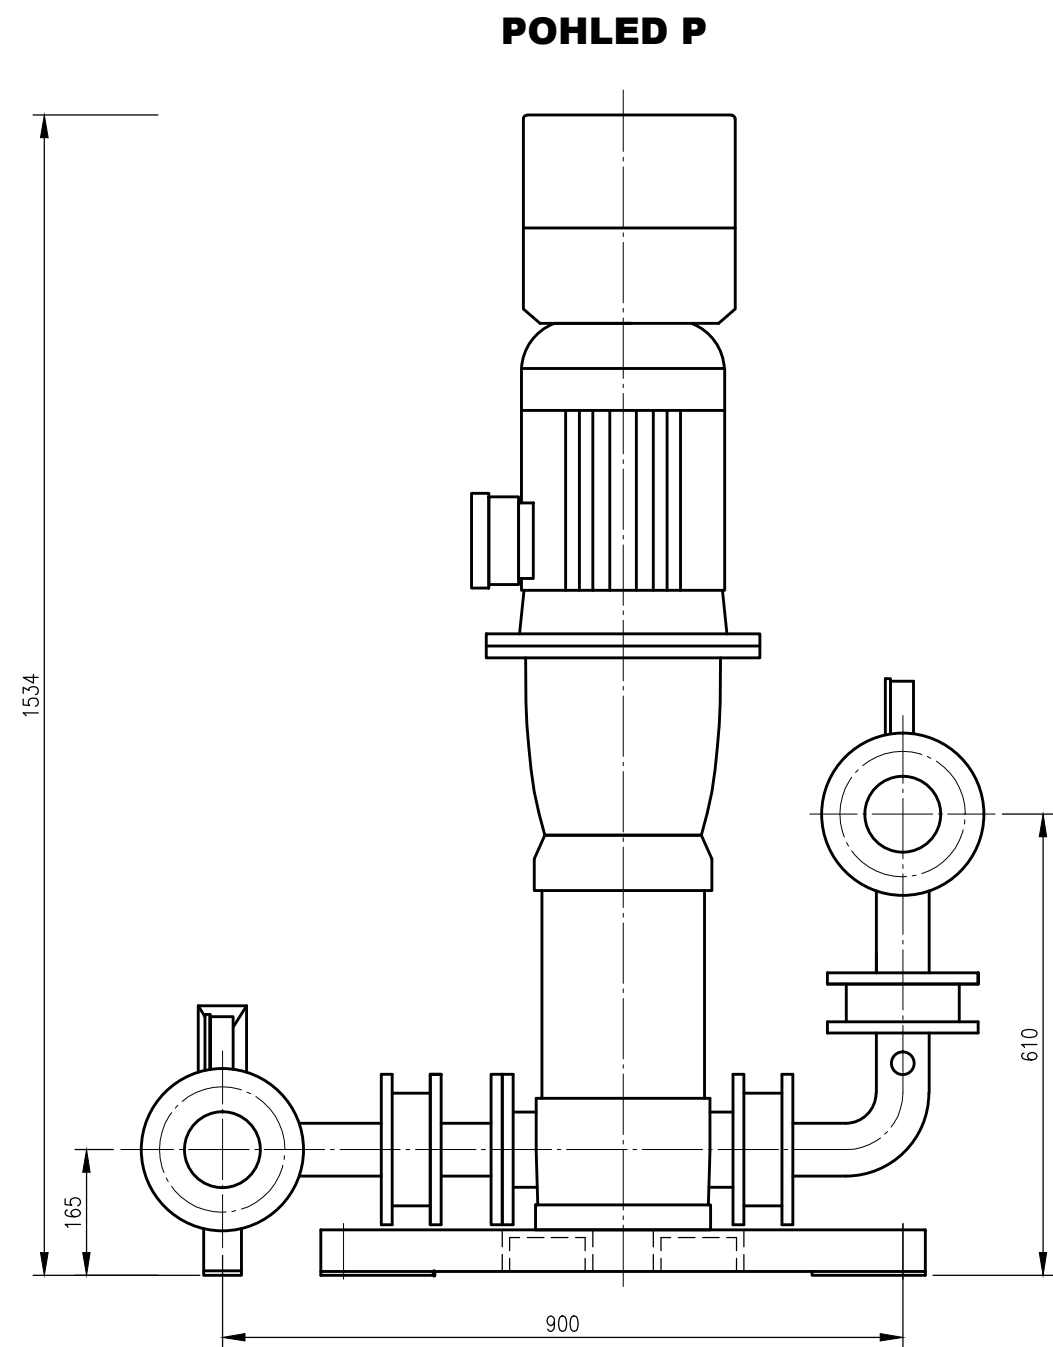

PÖYRY

Pöyry Environment a.s. Botanická 834/56, 602 00 Brno		Tel: +420 541 554 111 Fax: +420 541 211 205	E-mail : trade.wecz@poyry.com http://www.poyry.cz
Zodpovědný projektant ING. MILOŠ CHARVÁT	Hlavní inženýr projektu ING. VÁCLAV KAŠTAN	Vedoucí střediska ING. JIRÍ WEITER	
Vypracoval ING. MILOŠ CHARVÁT	Kontroloval ING. MILOSLAV KUPSKÝ	Zakázkové číslo 3A13118.41E01	
Datum 07/2013	Stupeň dokumentace DPS	Název souboru B 1 3 3 7_VDJ.dwg	

Akce

VODOJEM SYROVICE

PS 01 - STROJNĚ TECHNOLOGICKÁ ČÁST

Príloha

AT STANICE - ROZMĚRY

Objednatel

OBEC SYROVICE

Měřítko

1:10

Príloha

B.1.3.7