



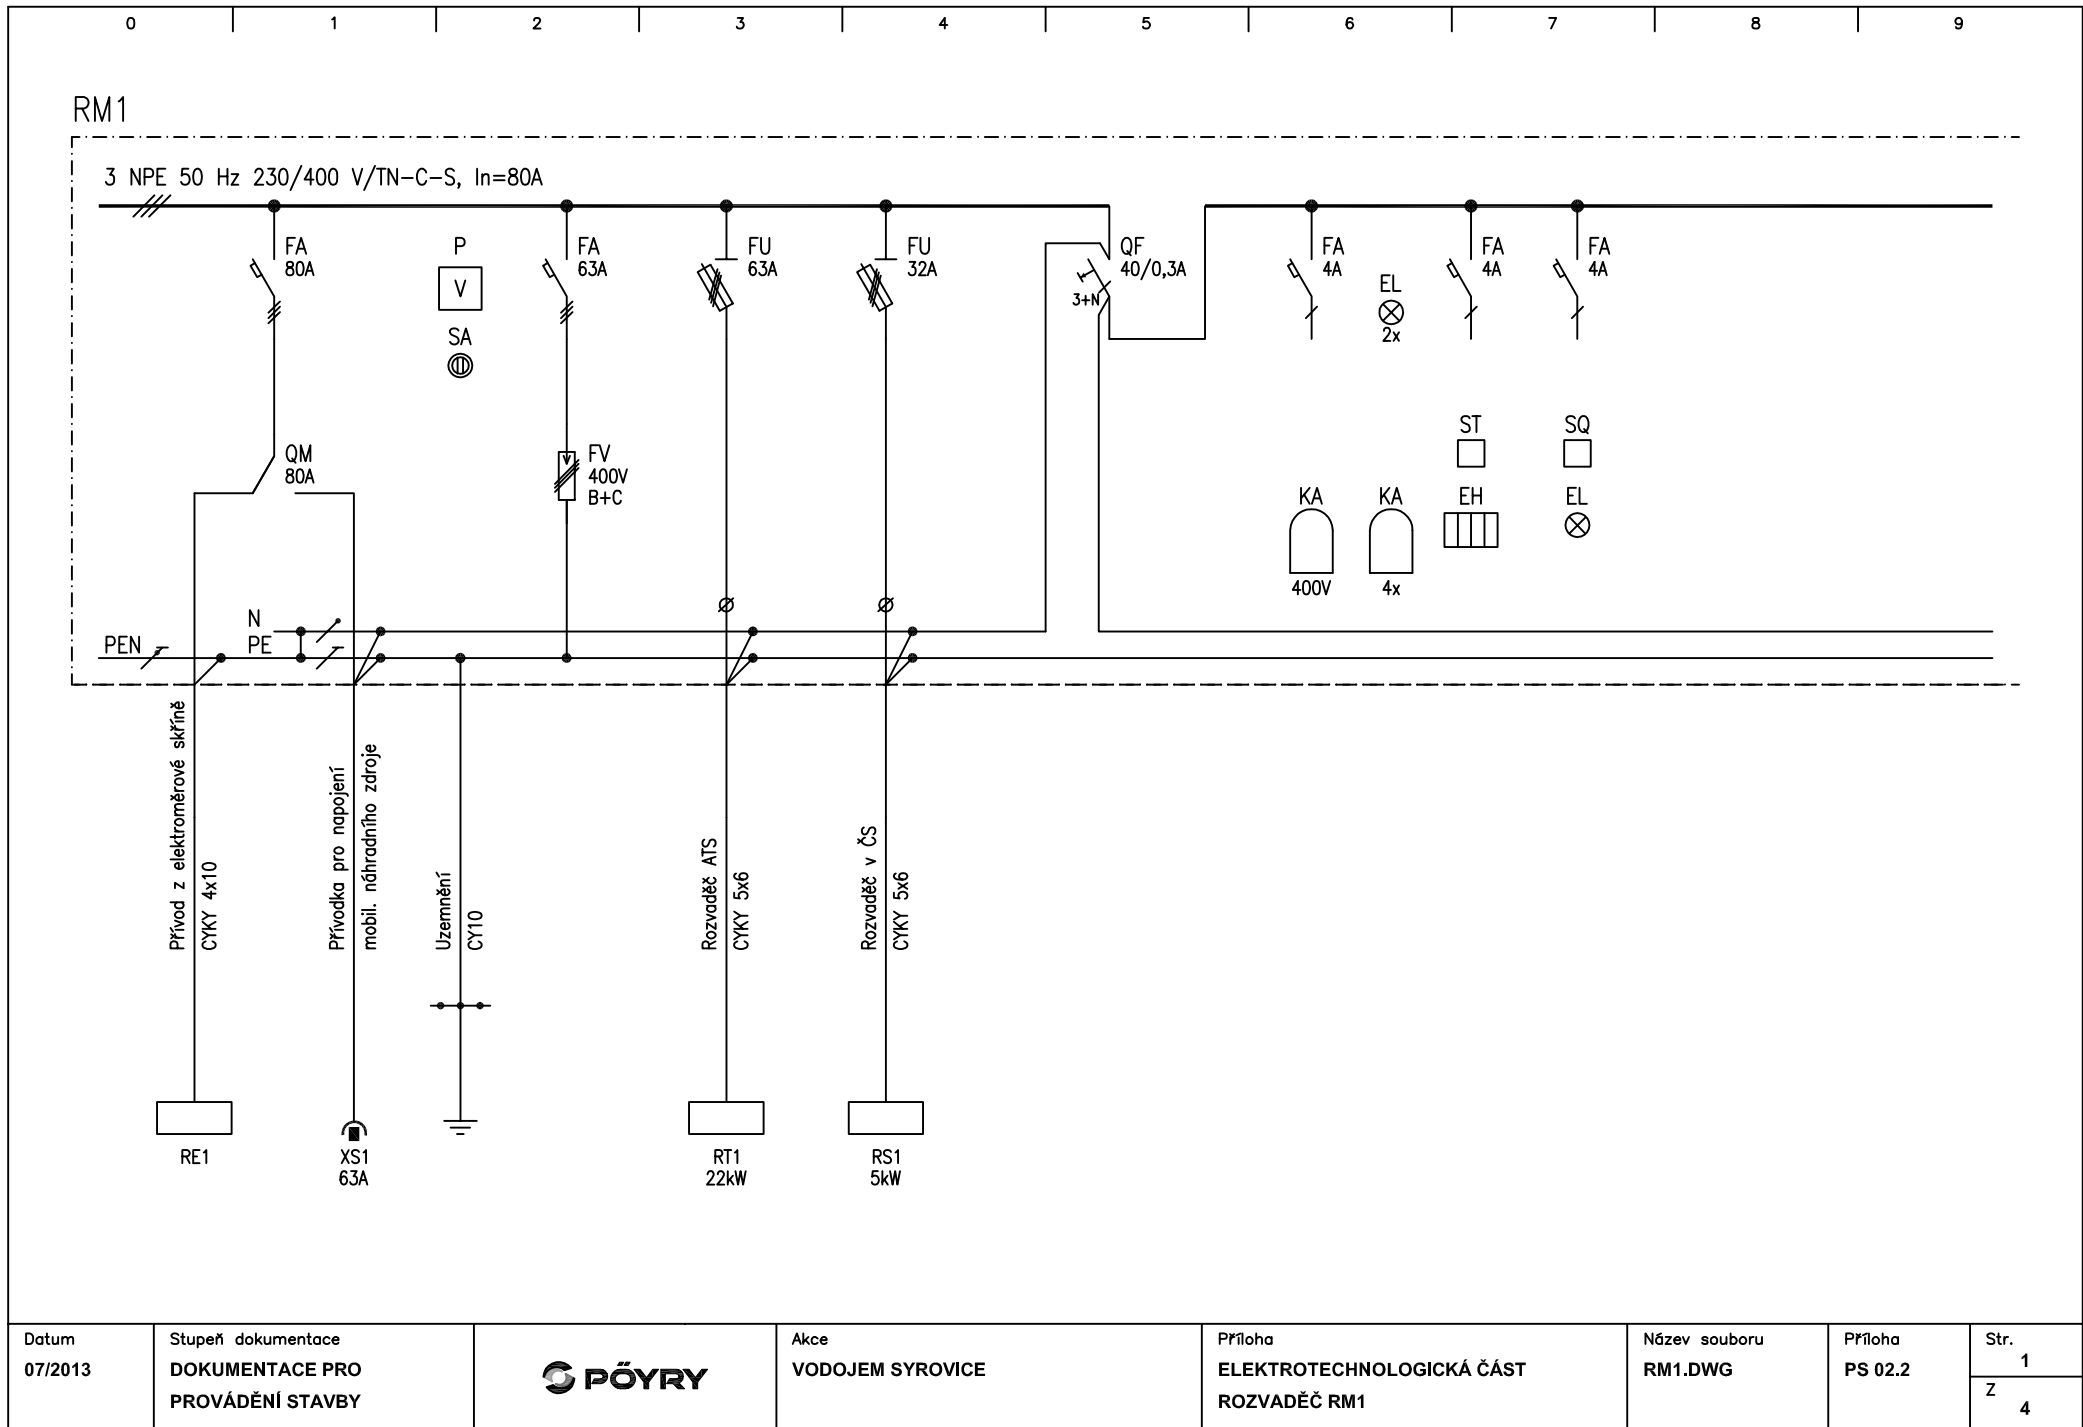

RM1

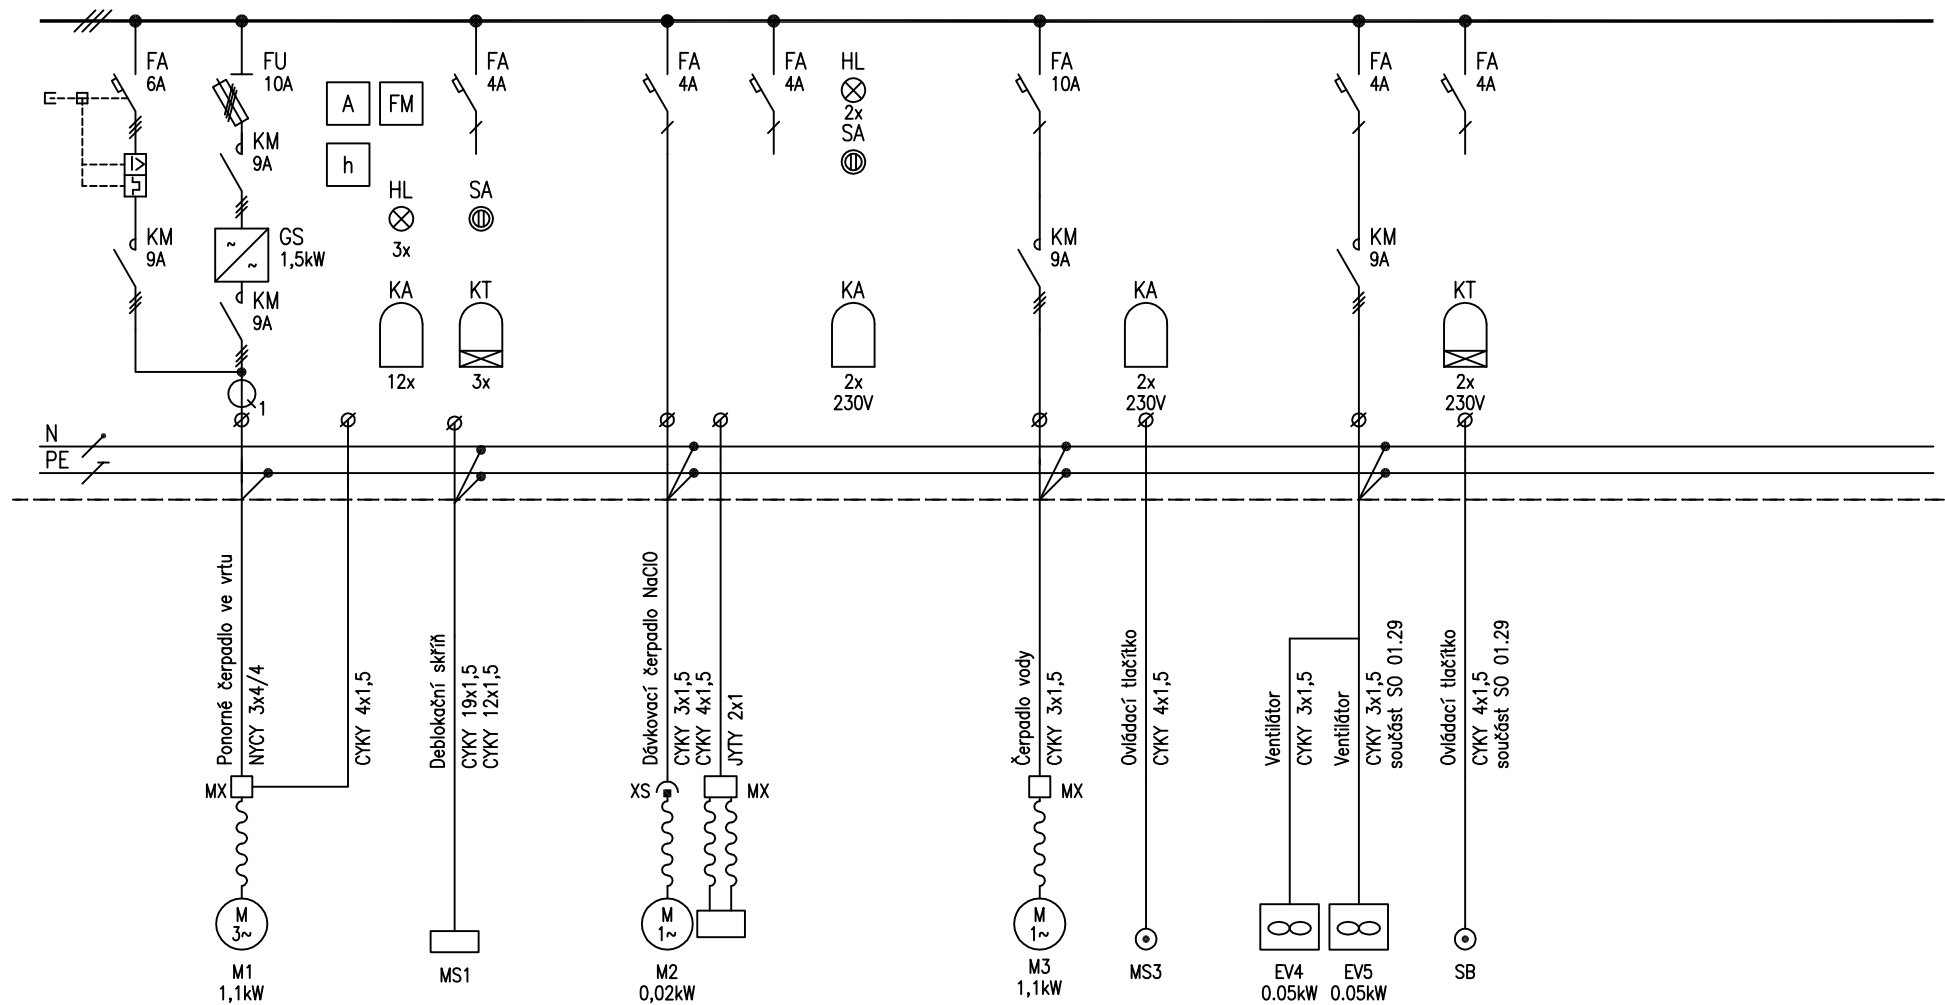

Datum 07/2013	Stupeň dokumentace DOKUMENTACE PRO PROVÁDĚNÍ STAVBY		Akce VODOJEM SYROVICE	Příloha ELEKTROTECHNOLOGICKÁ ČÁST ROZVADĚČ RM1	Název souboru RM1.DWG	Příloha PS 02.2	Str. 2 Z 4

