



## VODOJEM

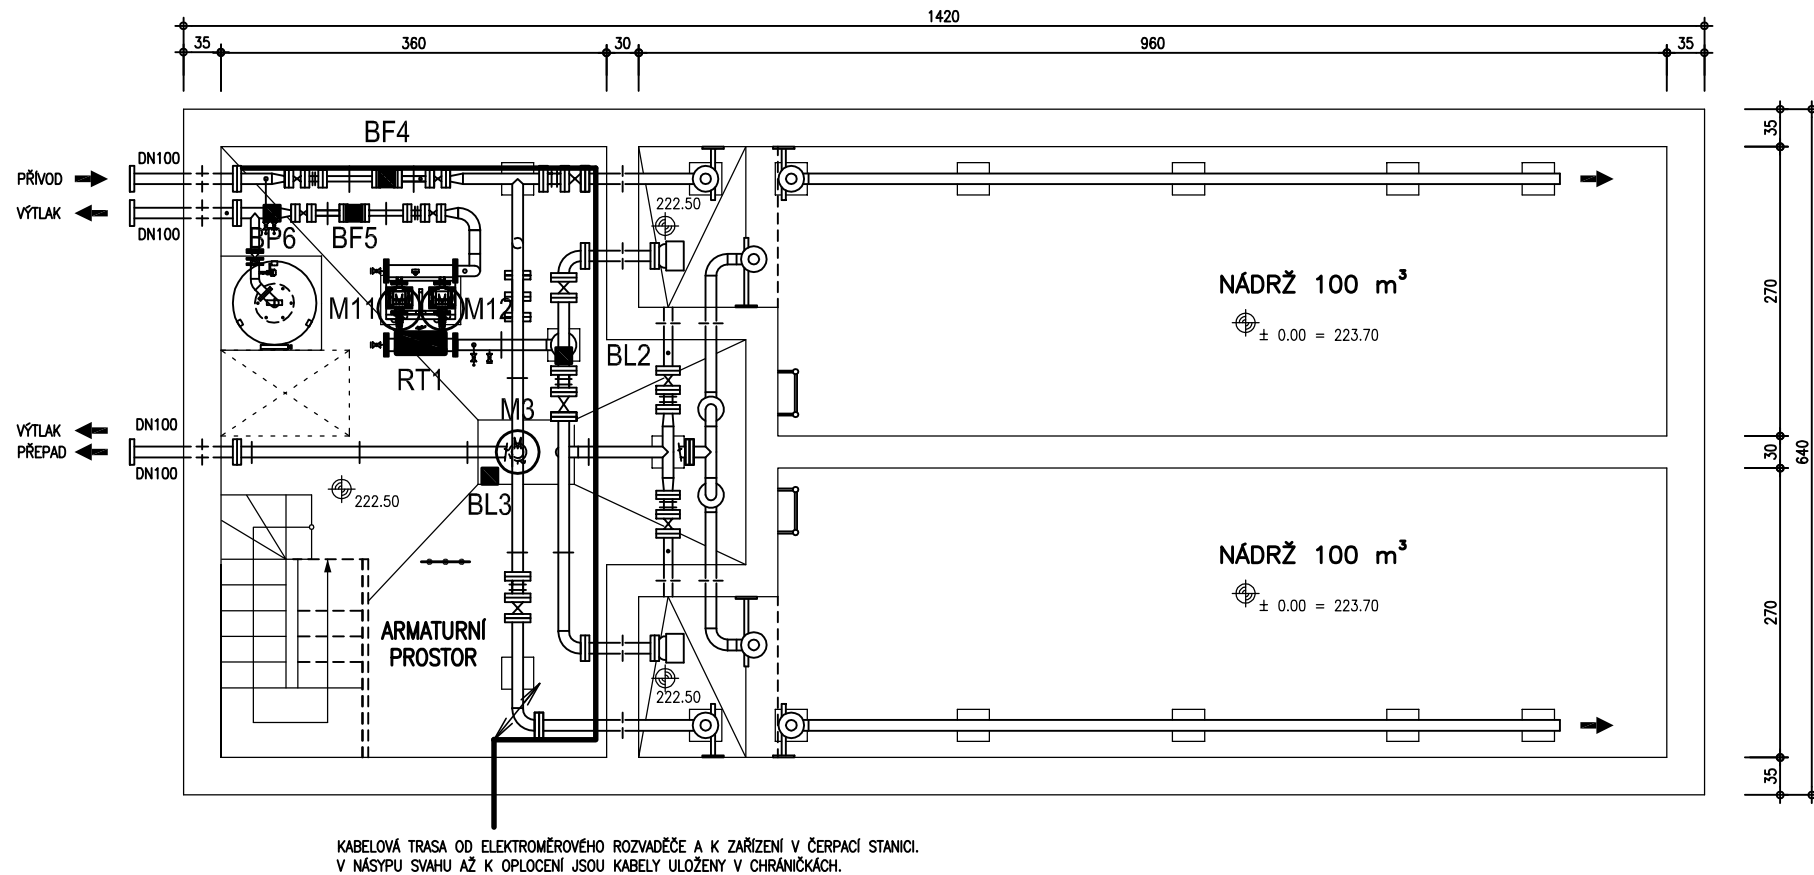

## ČERPACÍ STANICE

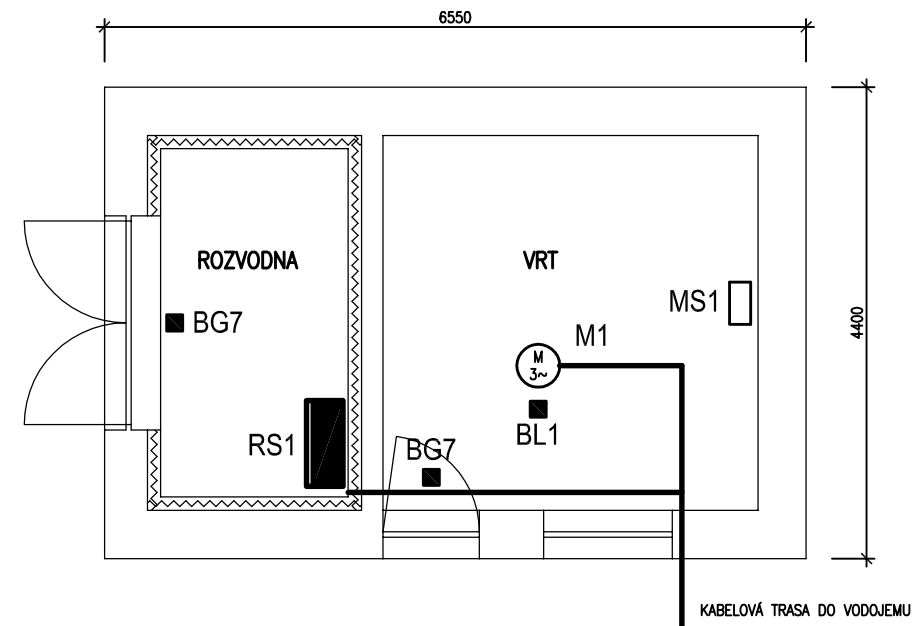

### LEGENDA ZAŘÍZENÍ

- RM1 ROZVADĚČ PROVOZNÍHO ROZVODU SILNOPROUDU  
RT1 ROZVADĚČ TECHNOLOGICKÉHO ZAŘÍZENÍ  
RS1 STÁVAJÍCÍ ROZVADĚČ  
MS1 DEBLOKAČNÍ SKŘÍŇ  
M... MOTOR ZAŘÍZENÍ  
EV... VENTILÁTOR  
XS... ZÁSUVKOVÁ SKŘÍŇ  
B... ČIDLO MĚŘENÍ (HLADINY, PRŮTOKU, TLAKU)  
— Hlavní kabelová trasa  
— Doplnující pospojování

NAPĚŤOVÉ SOUSTAVY (DLE ČSN IEC38): 3 N PE stř 50Hz 230/400V/TN-C-S  
OCHRANA PŘED NEBEZPEČNÝM DOTYKEM NEŽIVÝCH ČÁSTÍ (DLE ČSN 33 2000-4-41 ed.2):  
- OCHRANA AUTOMATICKÝM ODPOJENÍM OD ZDROJE  
- ZAŘÍZENÍM TŘÍDY OCHRANY II  
- BEZPEČNÝM MALÝM NAPĚTÍM  
- ZVÝŠENÁ DOPLŇUJÍCÍM POSPOJOVÁNÍM

