


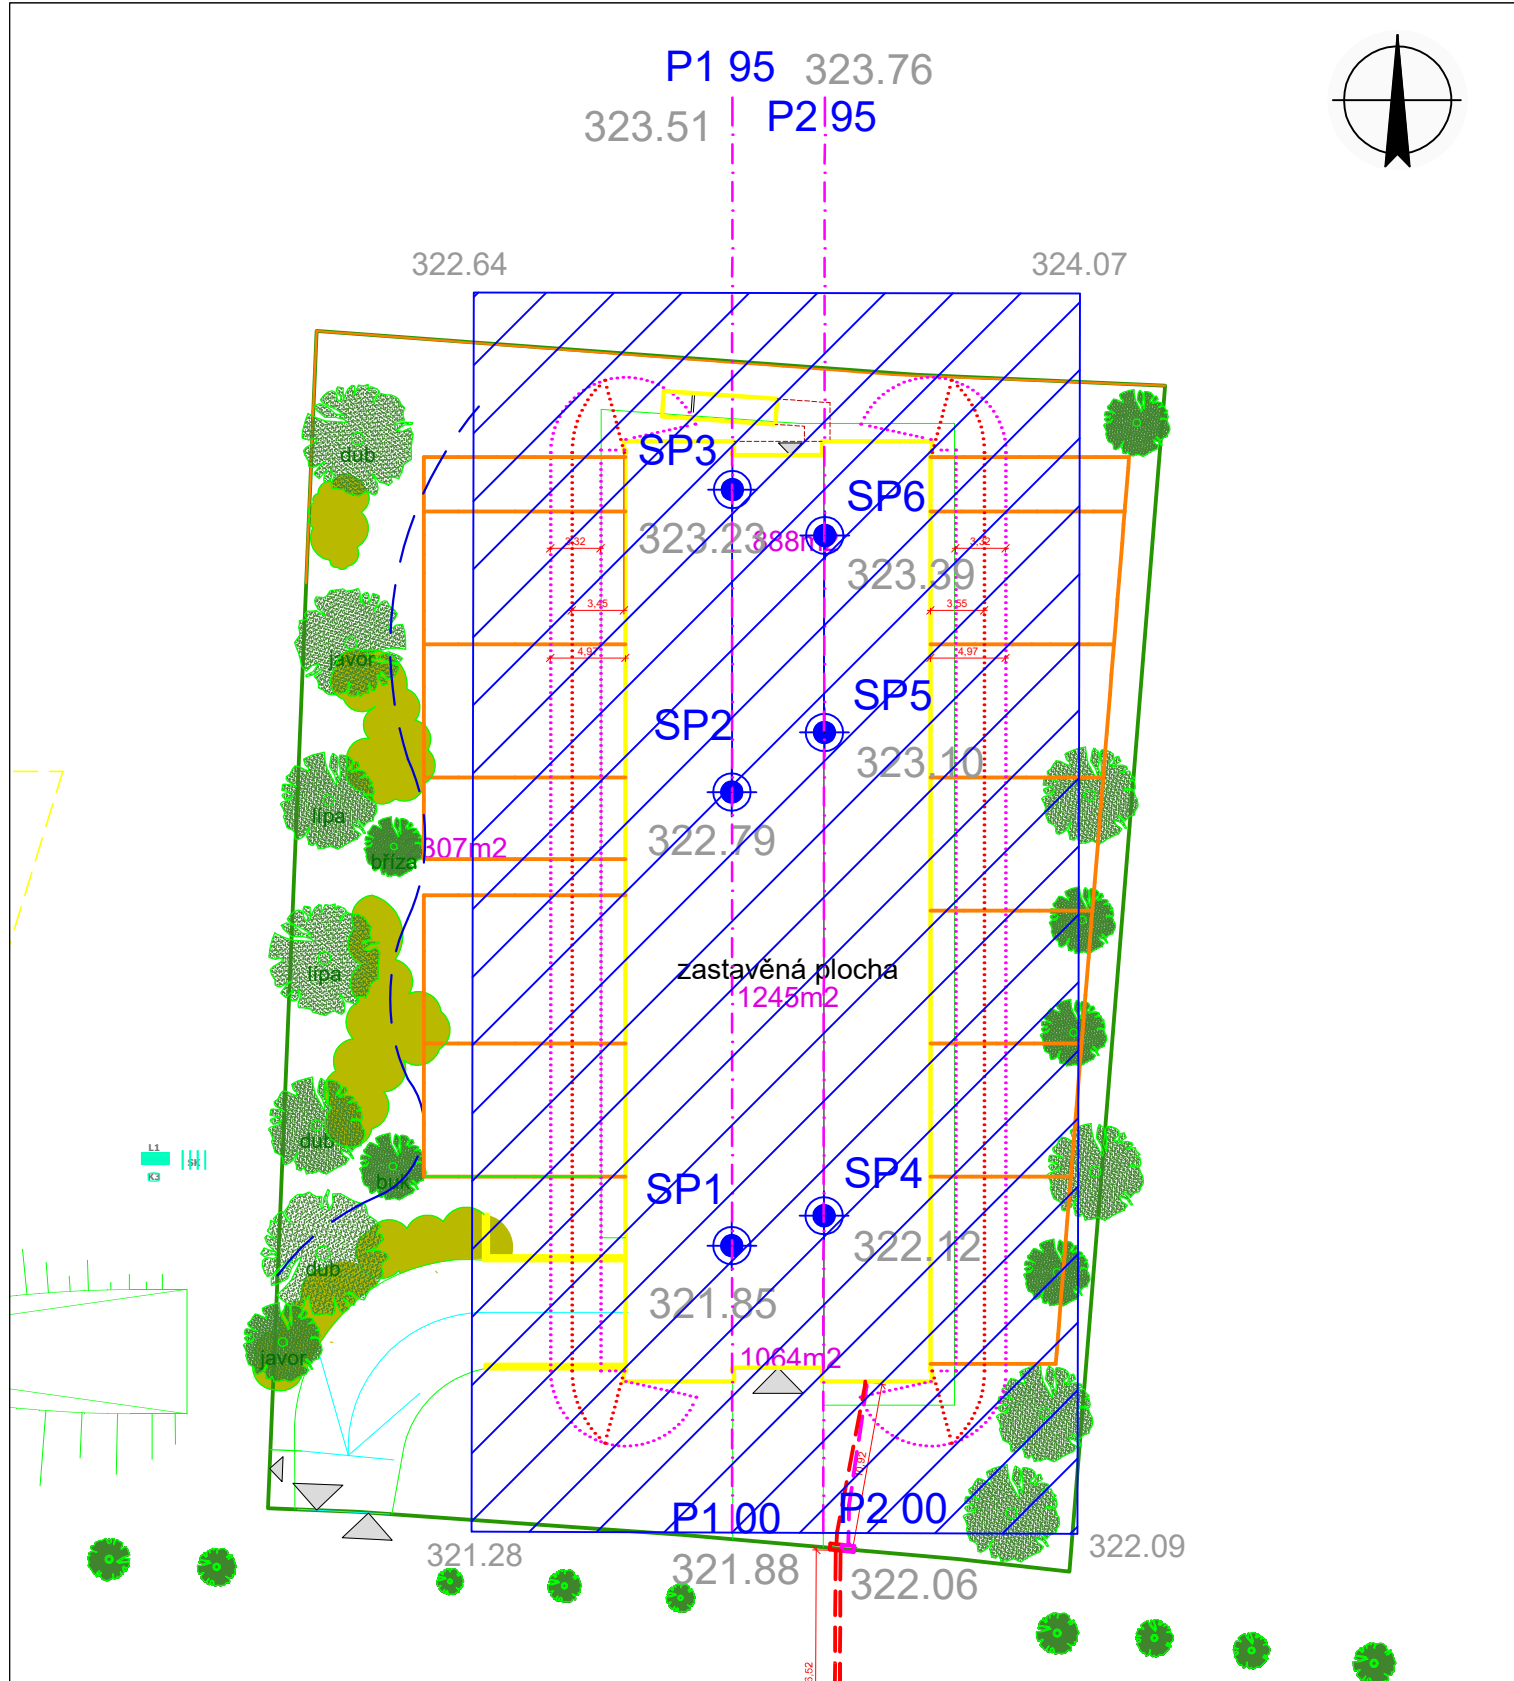

----- GEOELEKTRICKÉ PROFILY P1 A P2 MĚŘENÉ METODOU ERT

SP2 — název

0.00 — úroveň sondy [m n. m.]

STATICKÁ PENETRAČNÍ ZKOUŠKA

PLOCHA PROMĚŘENÁ METODOU CMD

M 1: 500

SITUACE PRŮZKUMNÝCH SOND

Název zakázky: IGP pro BD Dostupné bydlení, Kolovraty

Číslo zakázky: 2021-01-002

Objednatel: Ing.arch. Kryštof Štulc

Vypracoval: RNDr. P. Tábořík Ph. D.

Příloha

1