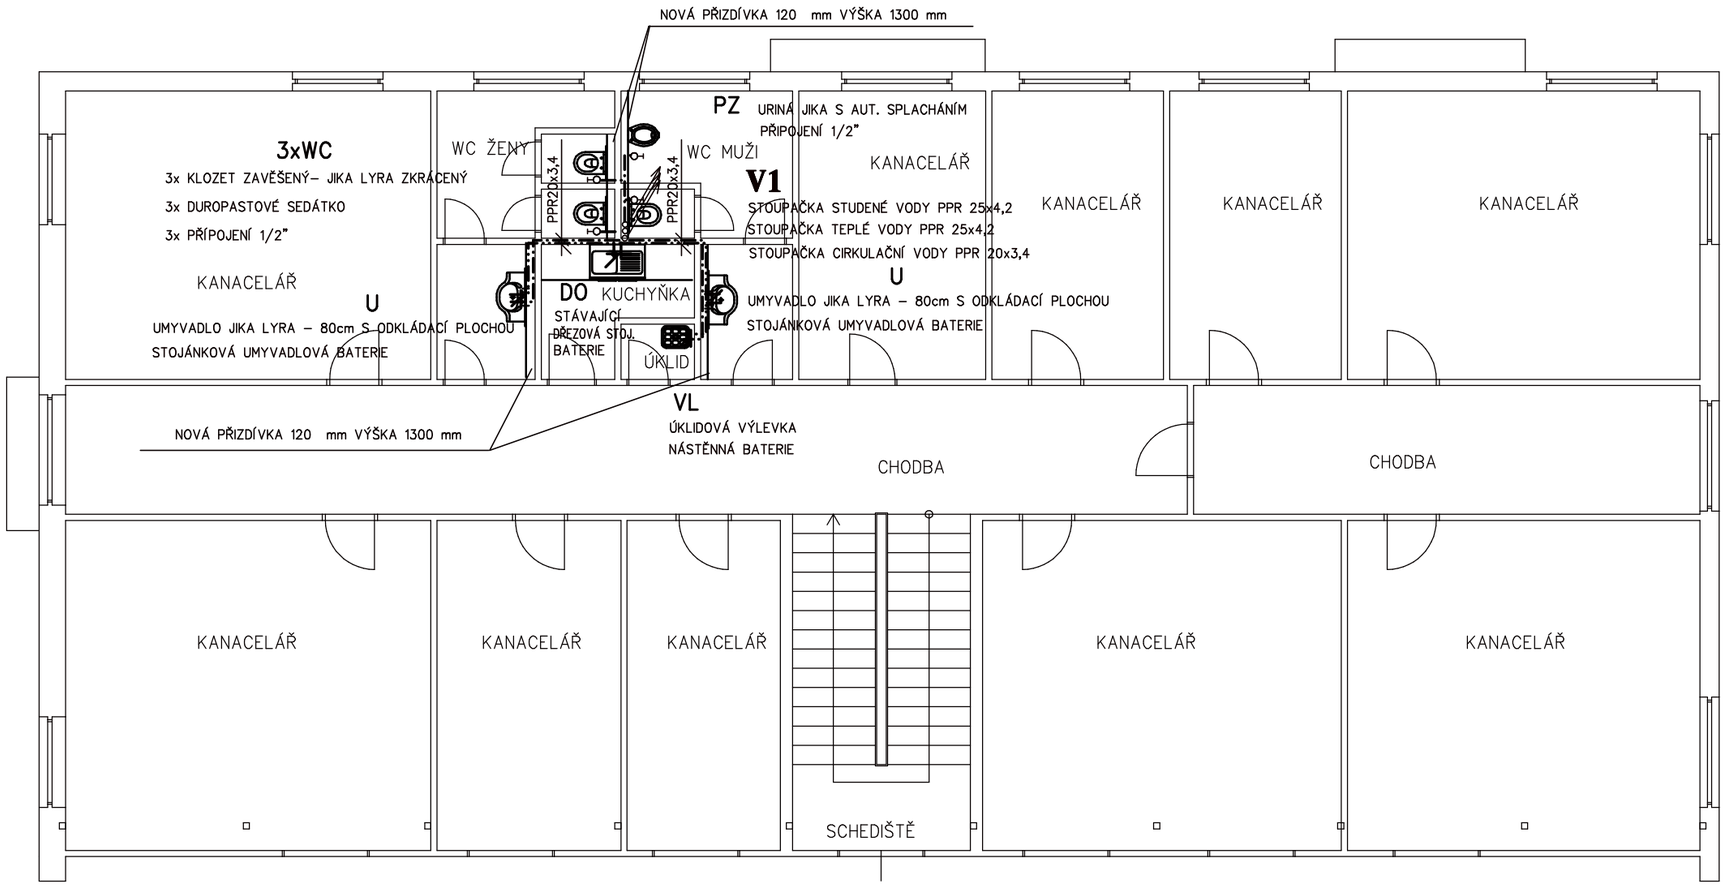


LEGENDA

ROZVOD STUDENÉ VODY PPR PN20 (S2,5) + IZOLACE

ROZVOD TEPLÉ VODY PPR PN20 (S2,5) + IZOLACE

ROZVOD CIRKULAČNÍ VODY PPR PN20 (S2,5) + IZOLACE

Východní ul. 1154/III, 290 01 Poděbrady, tel.: +420 325 62 6565

ZPRACOVATEL: J. Čiperová

ZODP. PROJEKTANT: J. Čiperová

Jiřina Čiperová
PODĚBRADY
IČO : 16 57 29 39

STAVBA: STAVEBNÍ ÚPRAVY OBJEKTU TECH. SLUŽBY MĚSTA PODĚBRADY
na pozemku parc.č. st. 340/6, k.ú. POděbrady

STAVEBNÍK Město Poděbrady, Jiřího nám. 20, 290 01 Poděbrady

ČÁST: *D1.4.1 TPS– ZDRAVOTNĚ TECHICKÉ INSTALACE*

OBSAH VÝKRESU: VODOVOD – PŮDORYS 3.NP

STUPEŇ :	DVZ
DATUM :	01/2024
FORMÁT :	A3
ZAK. Č. :	03-24
MĚŘÍTKO:	1:100
Č.VÝKRESU:	6.