


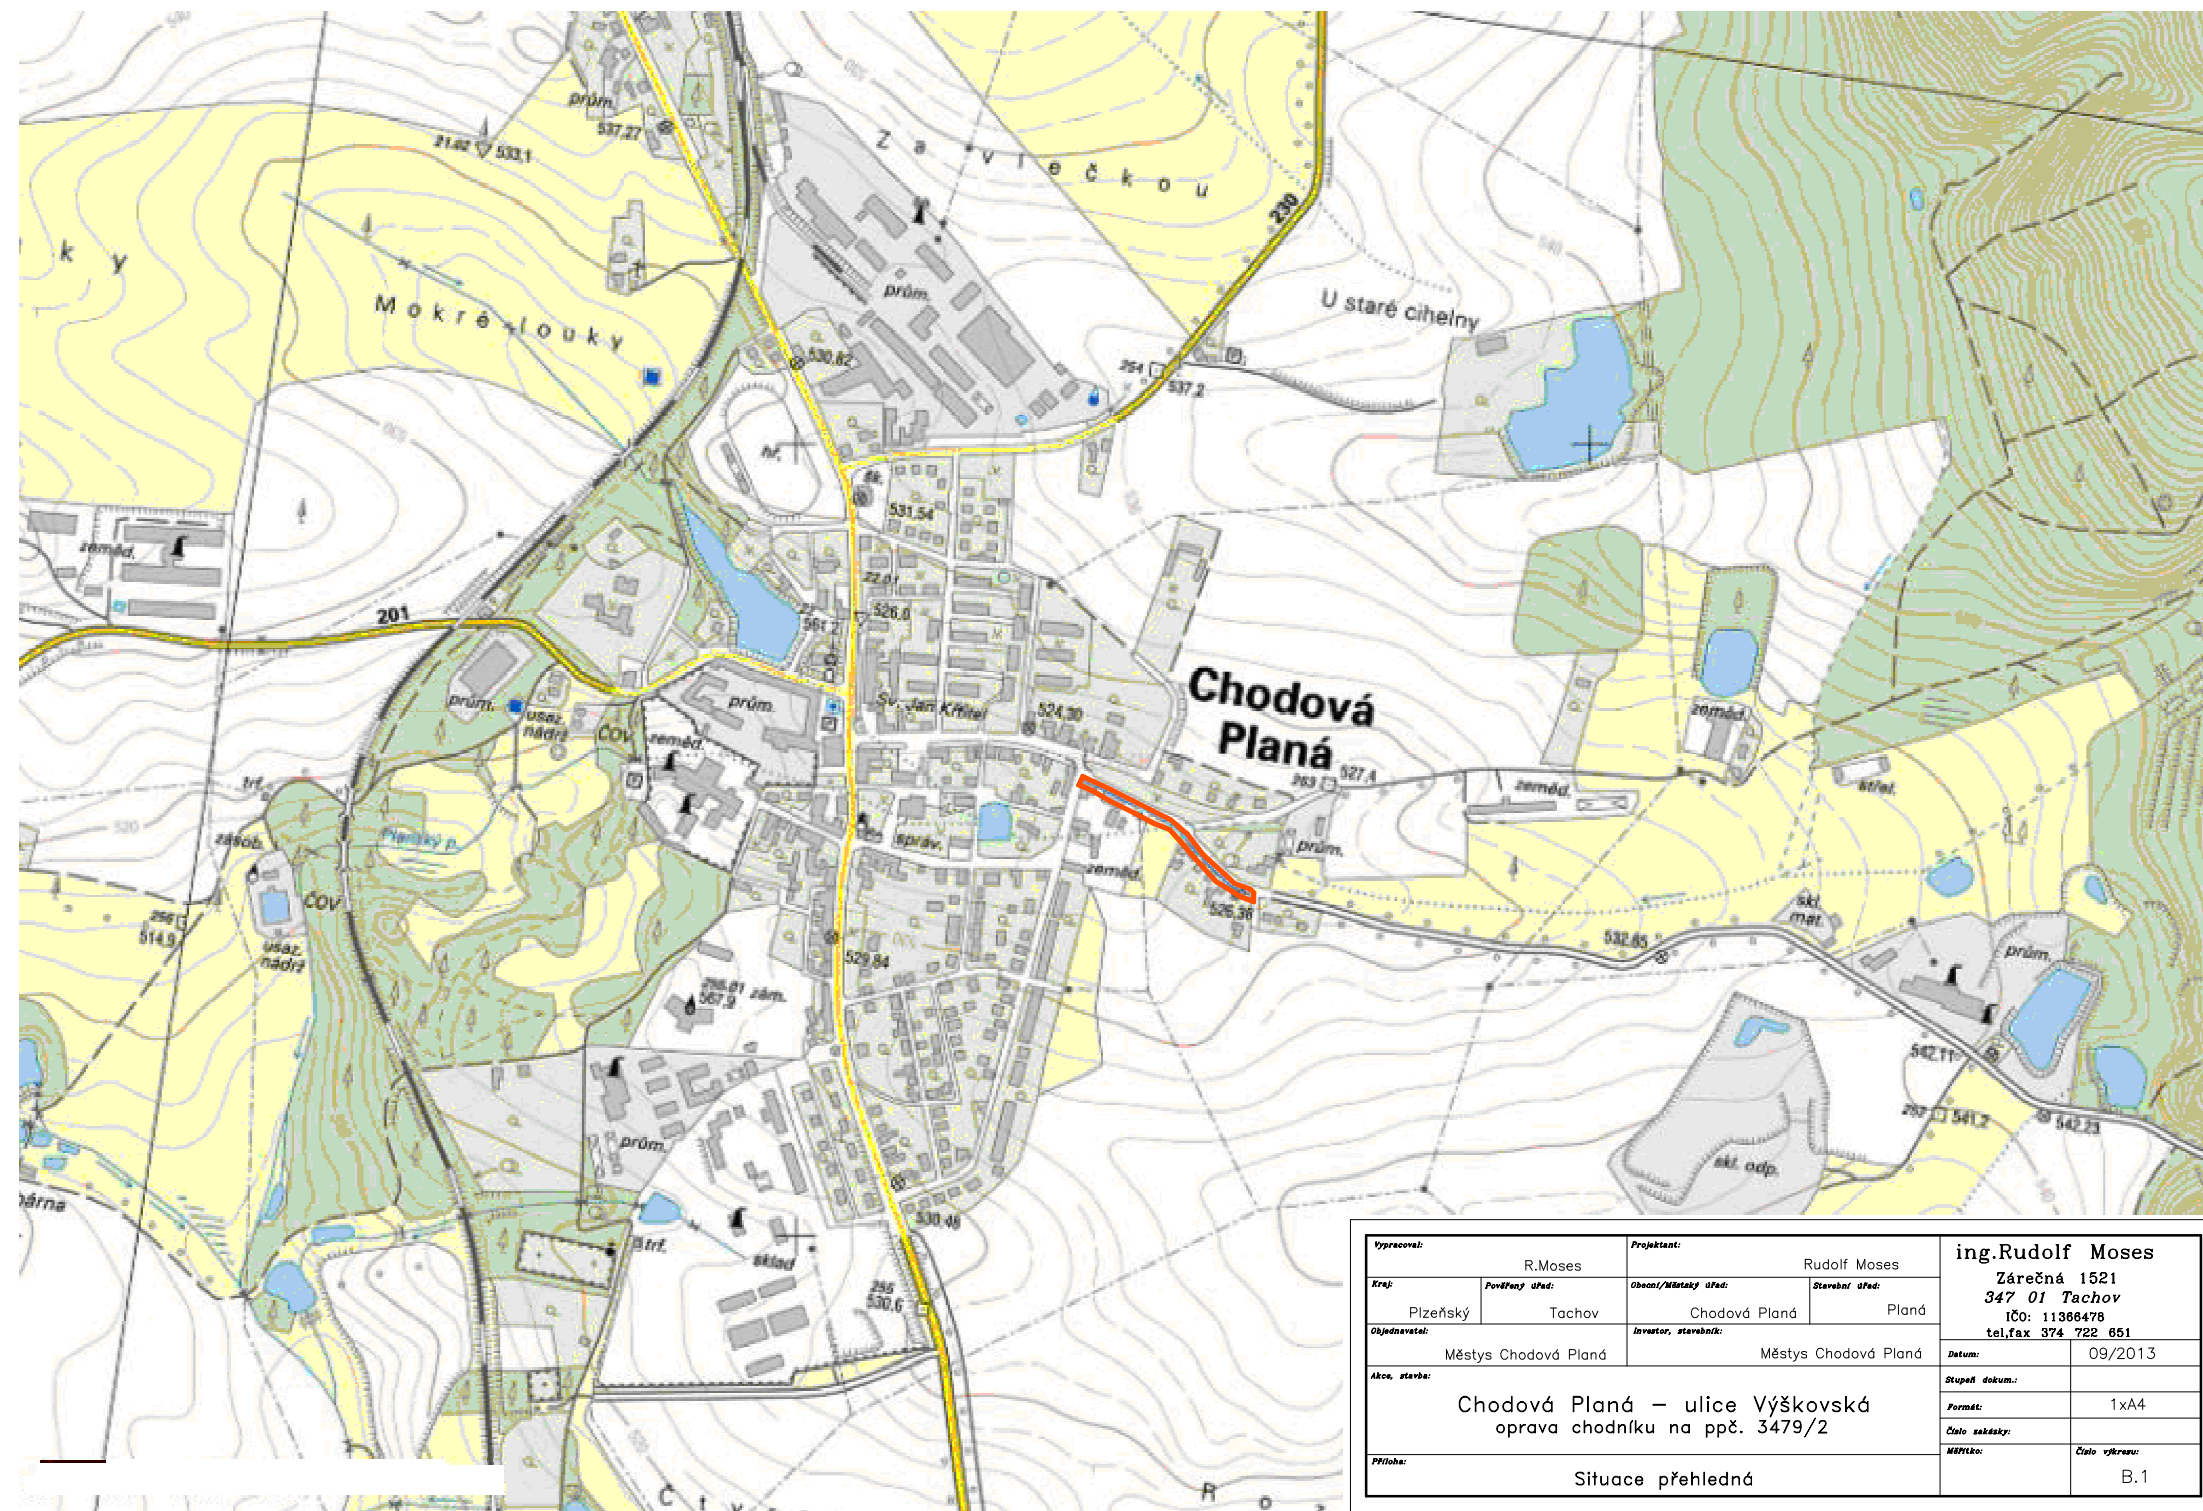

Vypracoval: R.Moses		Projektant: Rudolf Moses		ing.Rudolf Moses Zárečná 1521 347 01 Tachov iČO: 11366478 tel,fax 374 722 651	
Kraj: Plzeňský	Pověřený úřad: Tachov	Obec/Městský úřad: Chodová Planá	Starobní úřad: Planá		
Objednavatel: Městys Chodová Planá		Investor, starobník: Městys Chodová Planá			
Akce, starba: Chodová Planá – ulice Výškovská oprava chodníku na ppč. 3479/2					
Příloha: Situace přehledná				Datum: 09/2013	
				Stupeň dokum.: 1xA4	
				Formát: 1xA4	
				Číslo zakázky: Město: Číslo výkresu: B.1	