
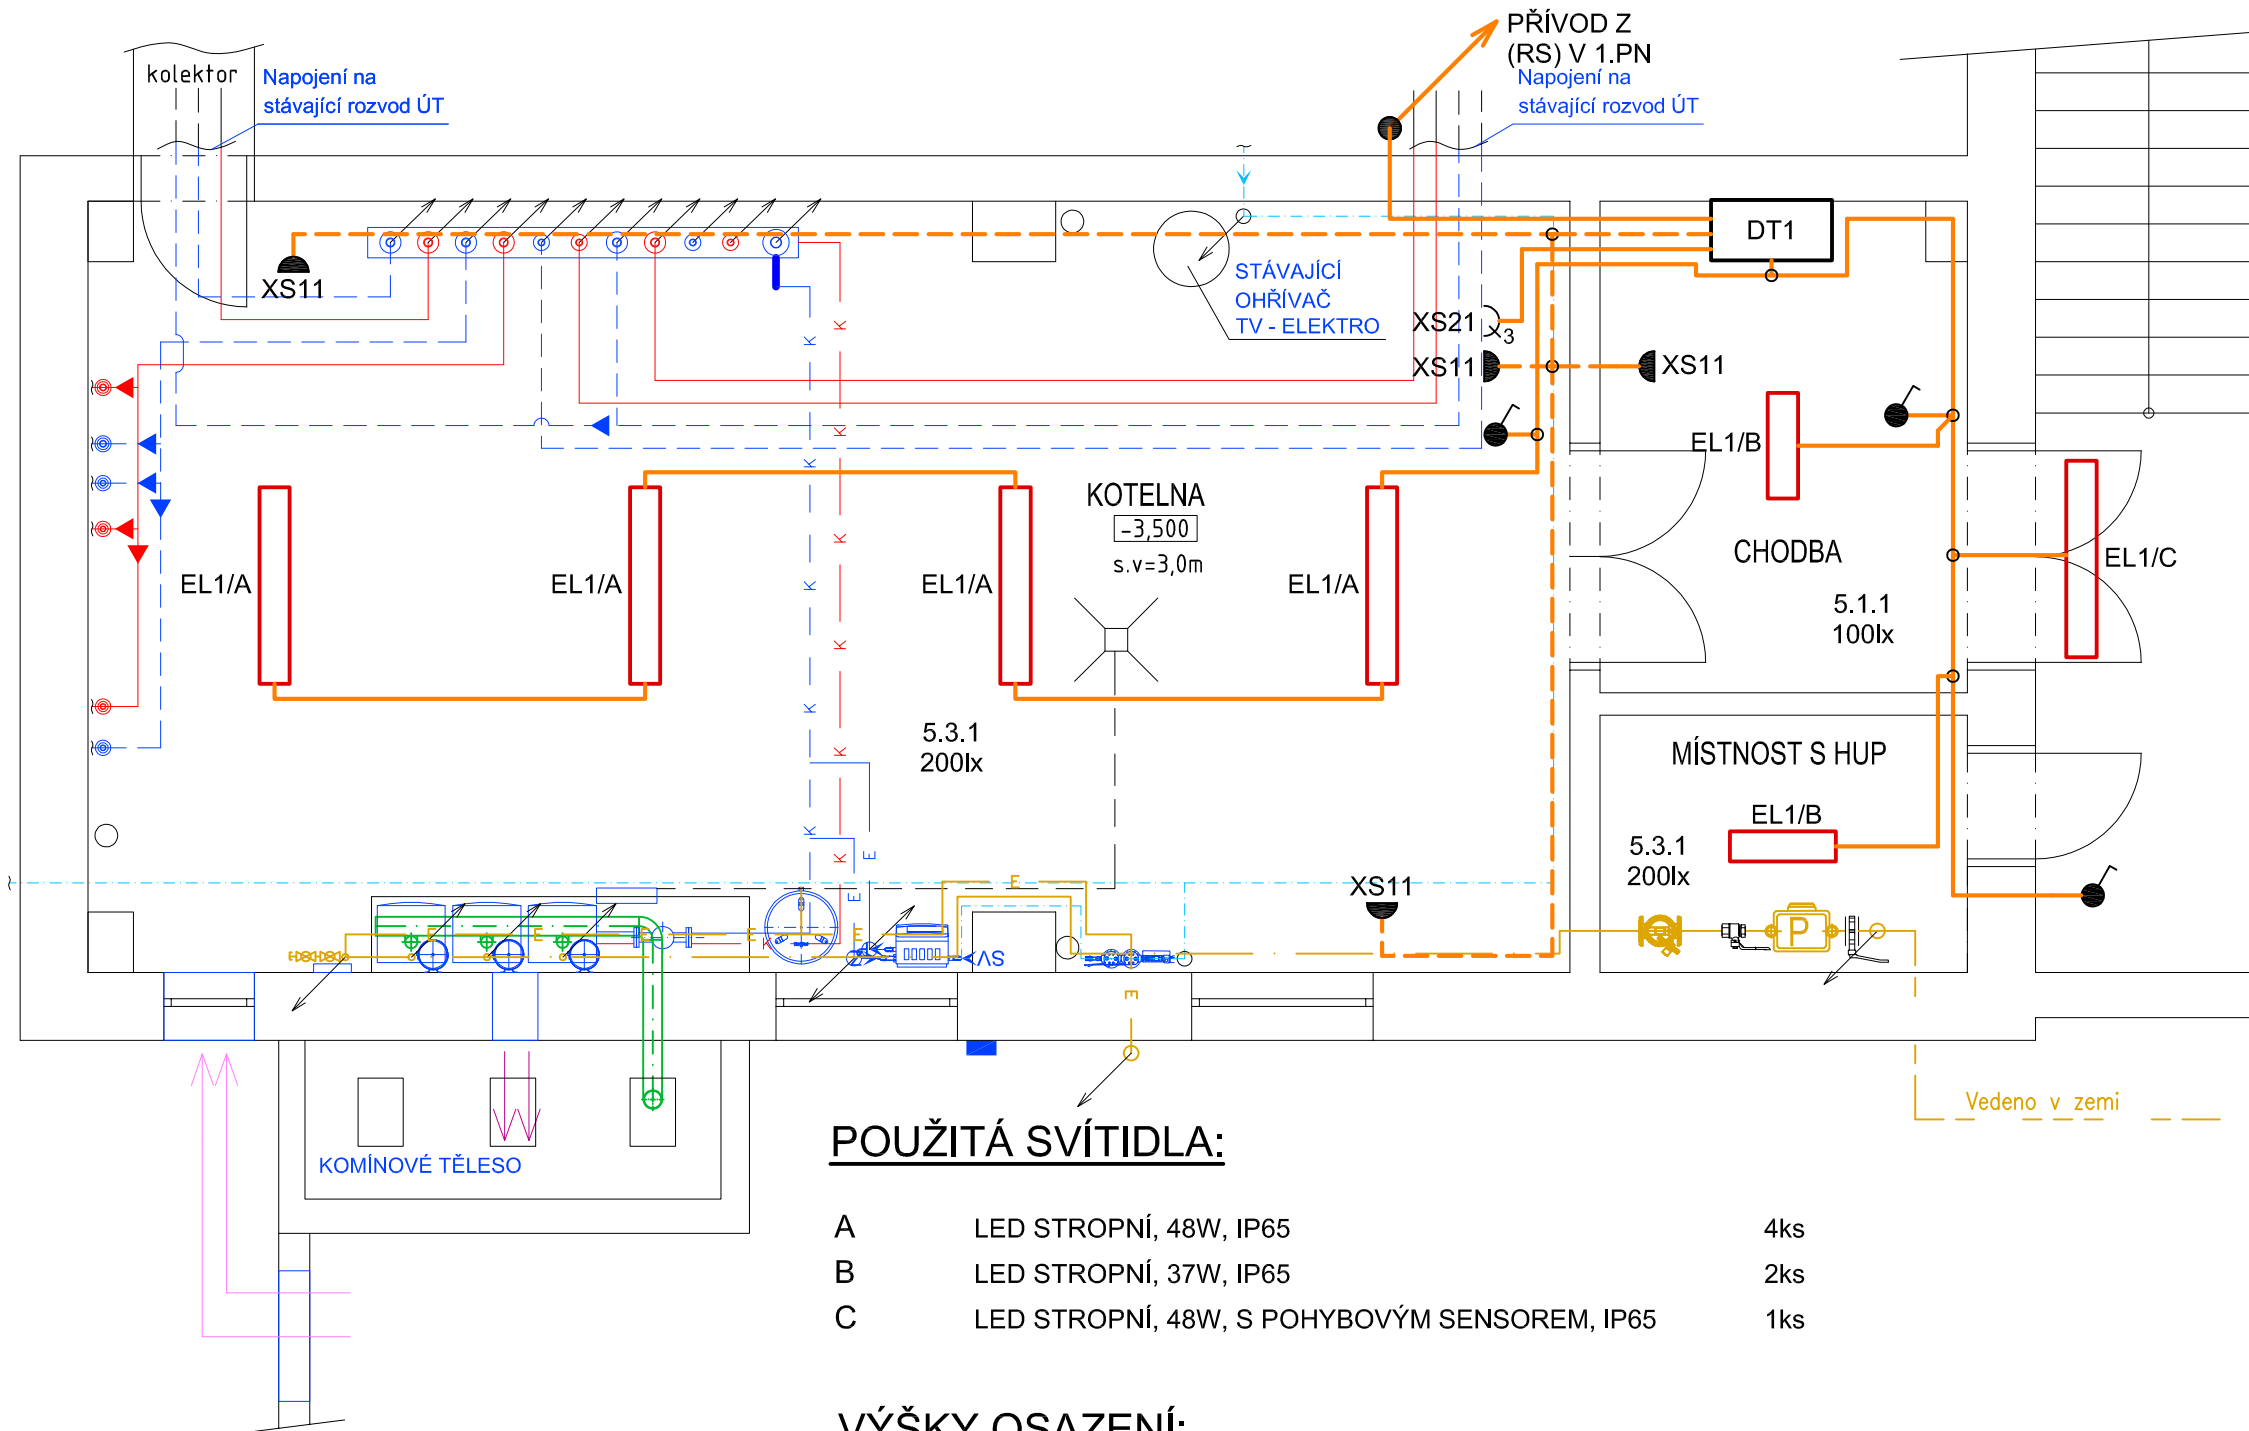


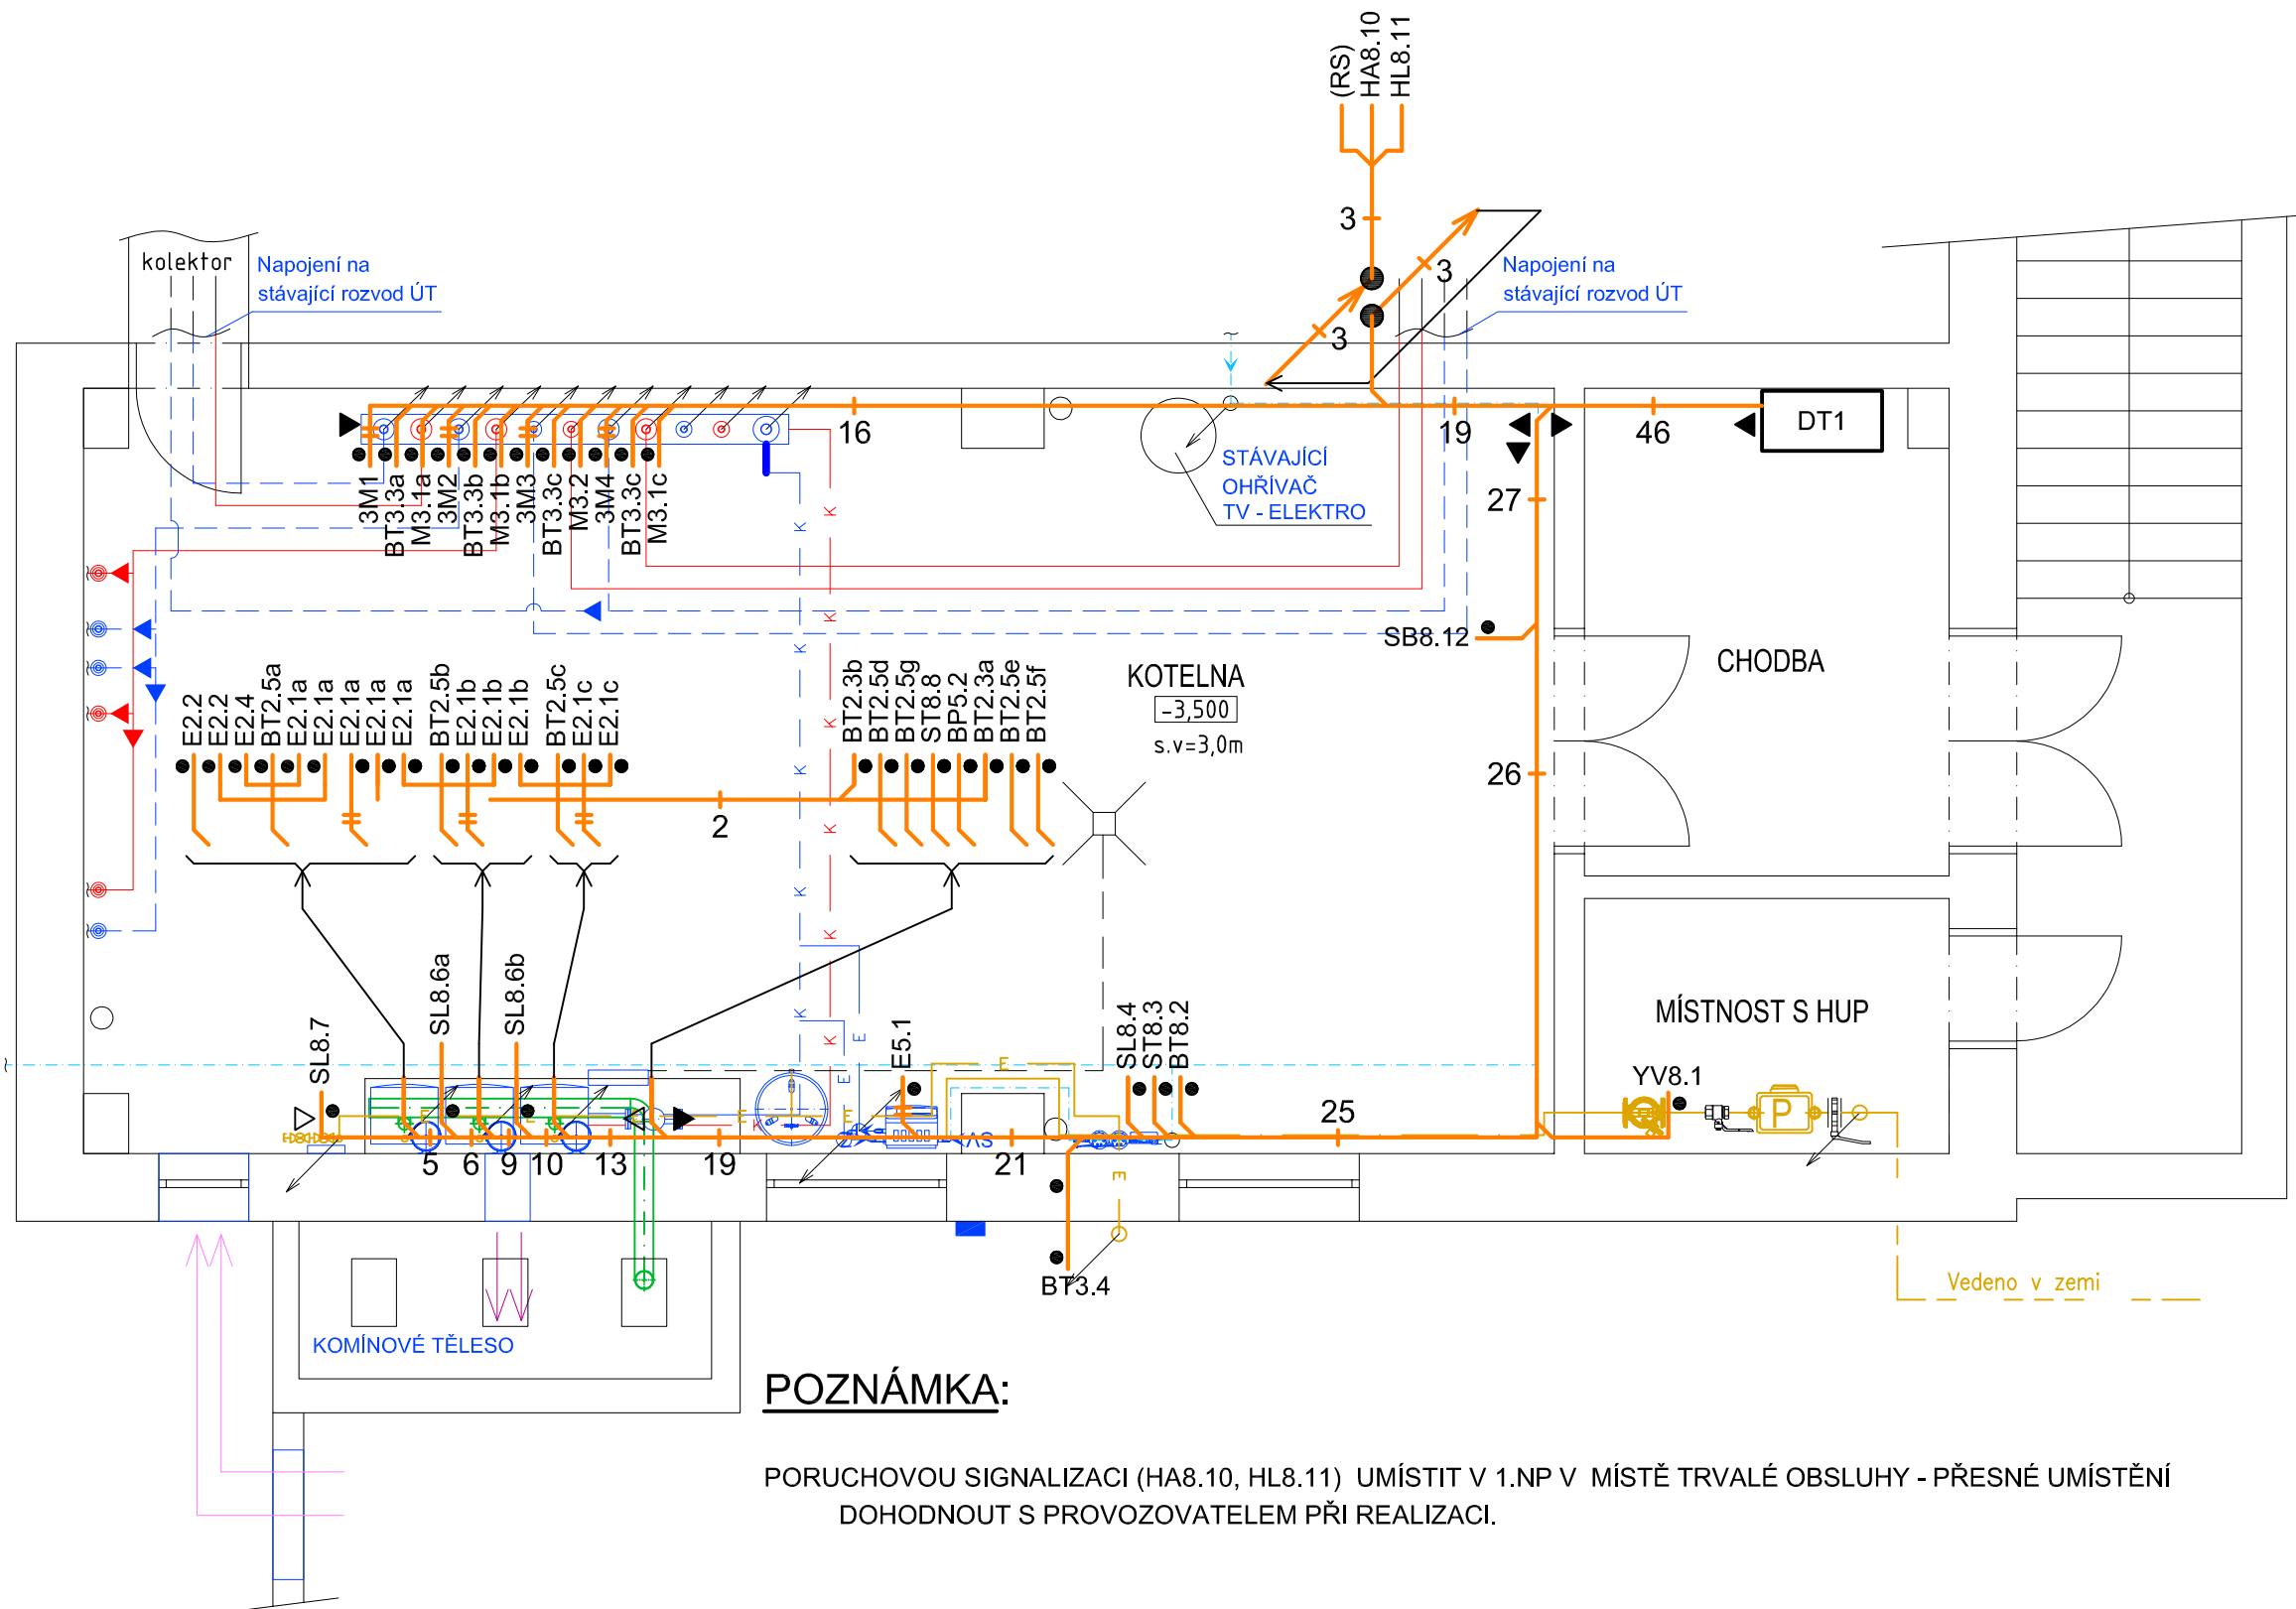

ULOŽENÍ:

- KABELOVÝ ŽLAB PLECHOVÝ, PLNÝ, 62/50 S VÍKEM
- KABELOVÝ ŽLAB PLECHOVÝ, PLNÝ, 125/50 S VÍKEM
- TRUBKA TUHÁ PH NA POVRCHU

NEOZNAČENÁ ULOŽENÍ PEVNĚ NA POVRCHU NEBO VE VKLÁDACÍ LIŠTĚ 24x22 S VÍKEM
NEBO VE VKLÁDACÍ LIŠTĚ 40x40 S VÍKEM

KABELY CHRÁNIT OD VÝSTUPU Z KABELOVÉHO ŽLABU MECHANICKOU OCHRANOU
(TUHOU PLASTOVOU NEBO KOVOVOU TRUBKOU)

POUŽITÁ SVÍTIDLA:

- | | | |
|---|--|-----|
| A | LED STROPNÍ, 48W, IP65 | 4ks |
| B | LED STROPNÍ, 37W, IP65 | 2ks |
| C | LED STROPNÍ, 48W, S POHYBOVÝM SENSOREM, IP65 | 1ks |

VÝŠKY OSAZENÍ:

- | | |
|----------------------|-------------|
| SPÍNAČE, ZÁSUVKY | 1200mm |
| SVÍTIDLO NAD VCHODEM | min. 2100mm |

NAPÁJECÍ NAPĚTÍ: 3/N/PE AC 400/230V 50Hz/TN-S
2 AC 24V 50Hz

OCHRANA PŘED ÚRAZEM ELEKTRICKÝM PROUDEM DLE ČSN 33 2000-4-41 ed. 2:
AUTOMATICKÝM ODPOJENÍM OD ZDROJE

HLAVNÍ PROJ.		Ing. Jaroslav Kreslík
PROJEKTANT	Ing. Jaroslav KRESLÍK	Riegrova 13a, 612 00 BRNO
VYPRACOVAL	Ing. Jaroslav KRESLÍK	tel. 420 608 97 66 23
INVESTOR	Statutární město Brno, Městská část Brno-Jundrov	e-mail: kreslikj@volny.cz
AKCE	Rekonstrukce vytápění objektu Rozmarýnová 3	DRUH DOKUM.
	D.1.4.3 MĚŘENÍ A REGULACE	ZAKÁZKA Č.
		DATUM
		FORMÁT
		MĚŘÍTKO
PŮDORYS		ČÍSLO VÝKRESU
		D.1.4.3.31