PŮDORYS 1.PP – nový stav
M 1:50

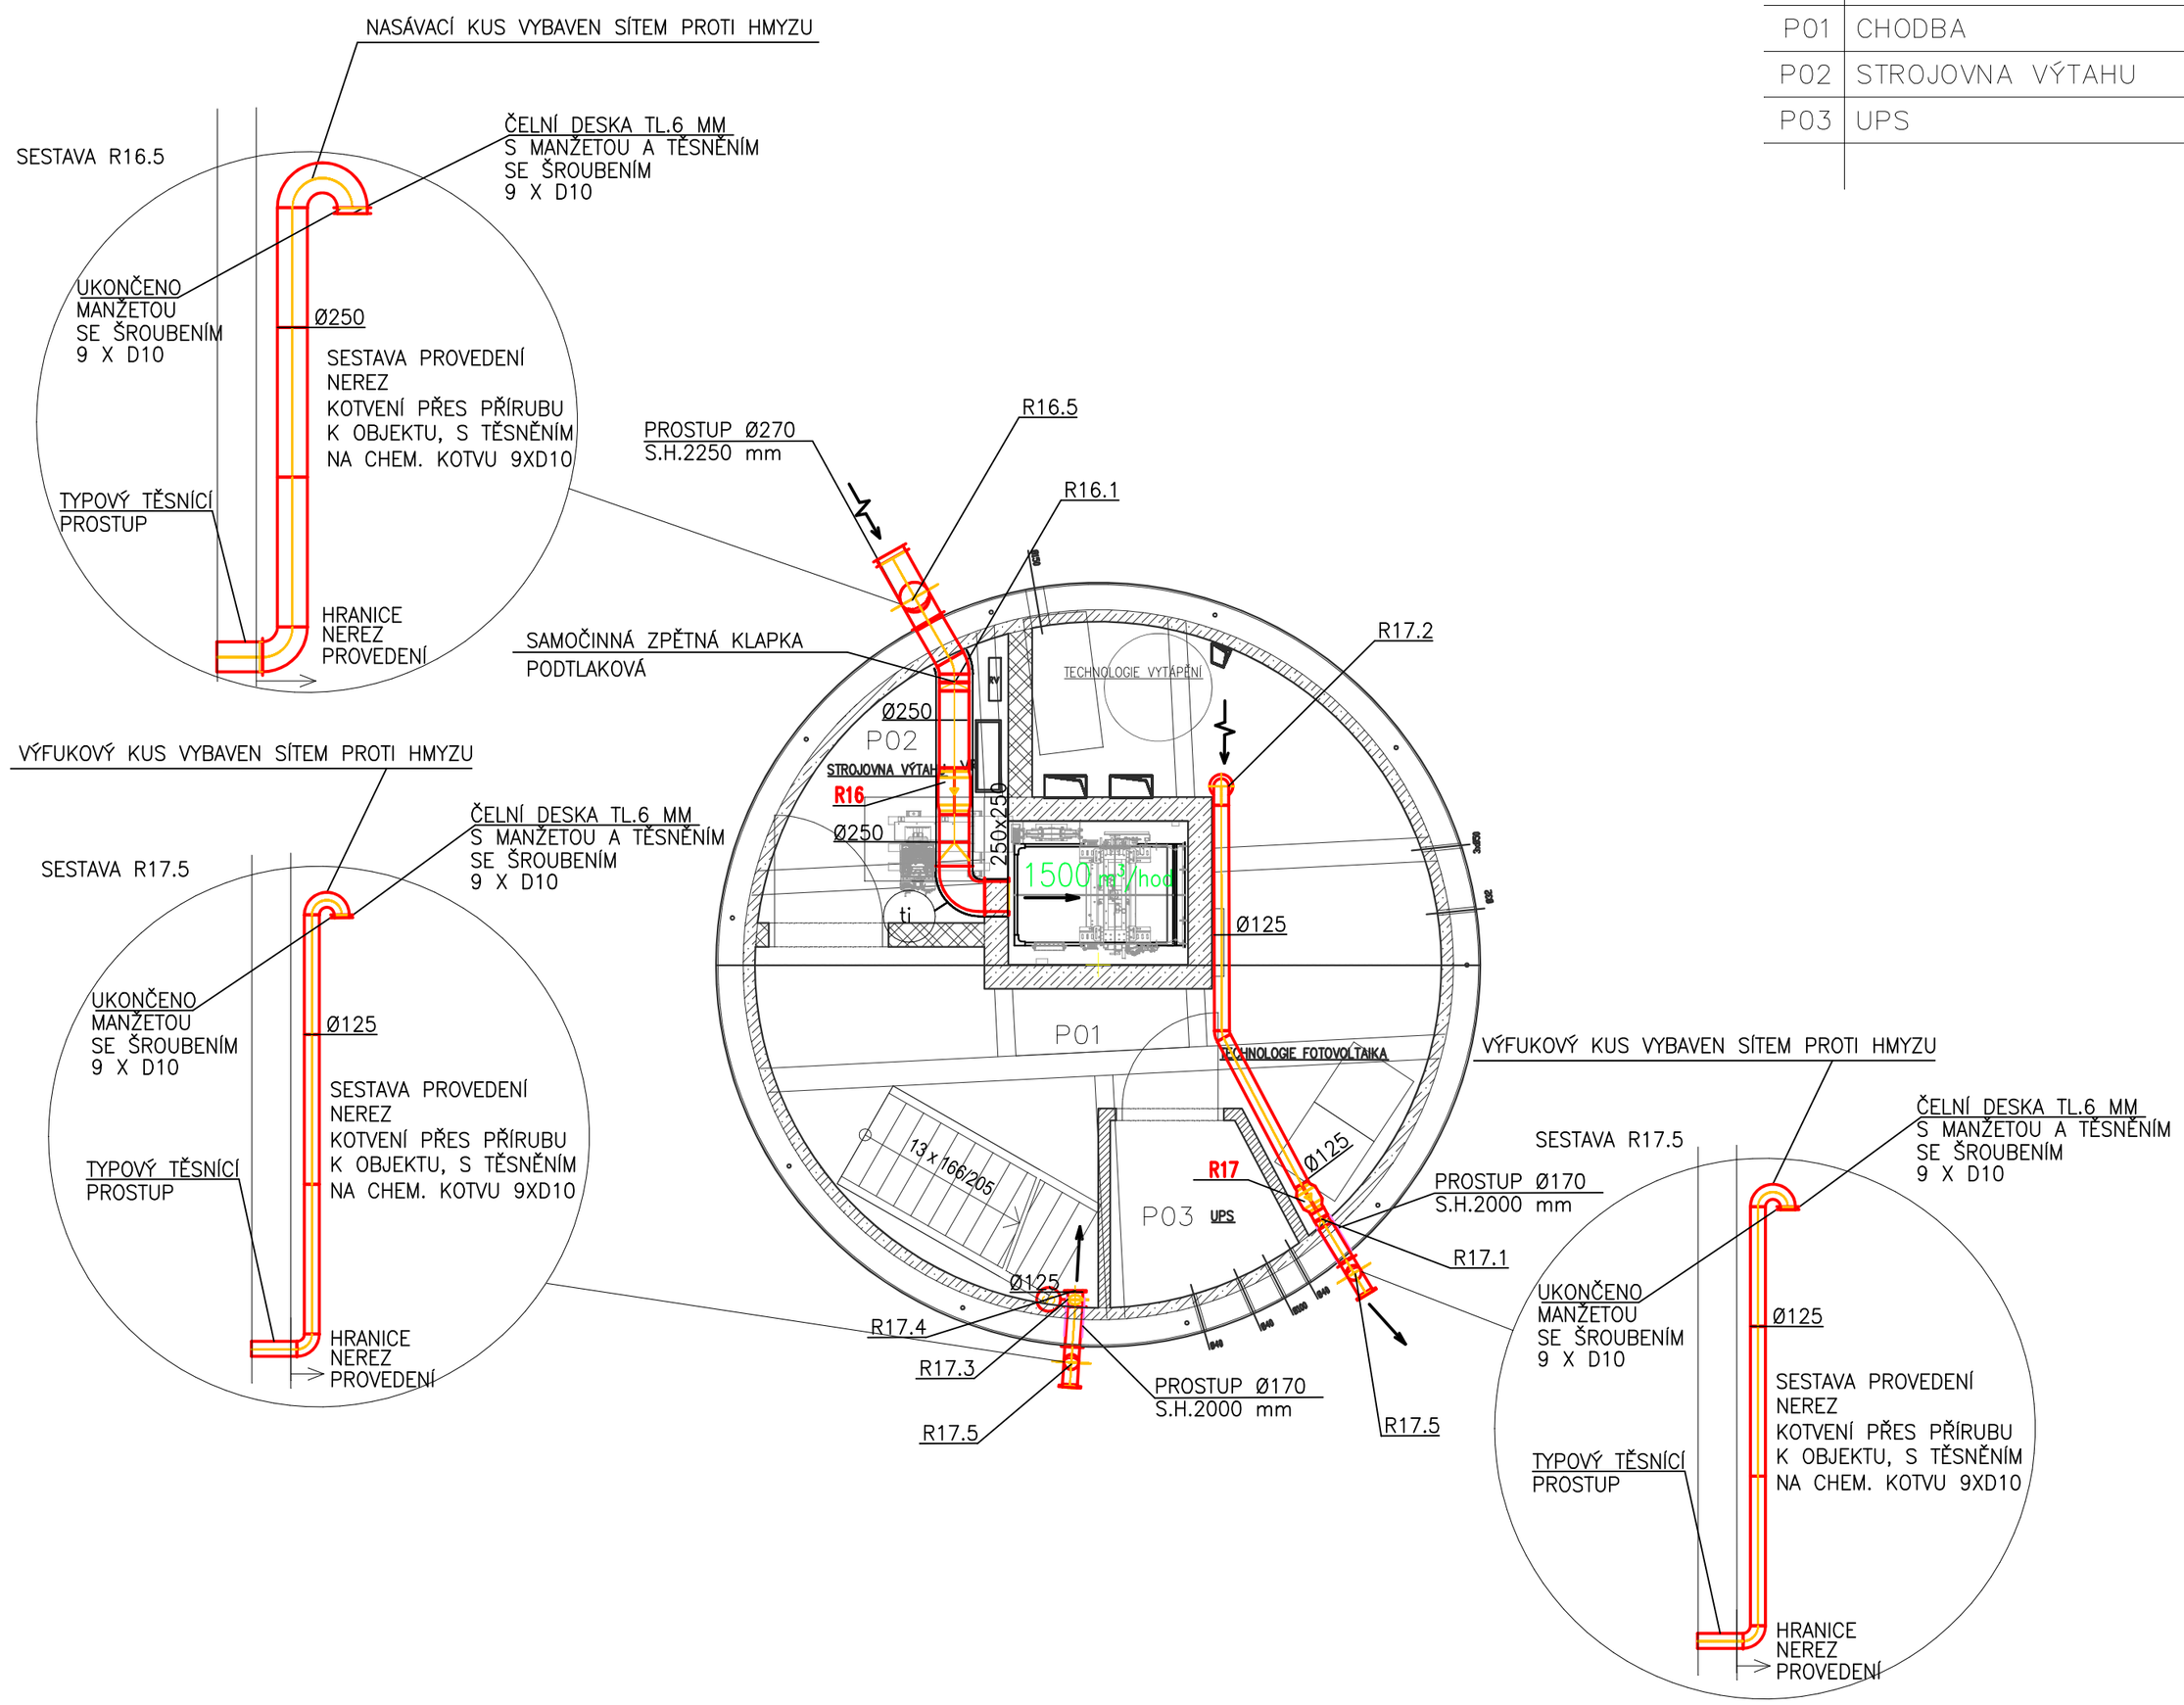

LEGENDA MÍSTNOSTÍ 1.PP:

ČÍS	MÍSTNOST	SKLADBA	PODLAHA	STROP	STĚNY	PLOCHA m2
P01	CHODBA					16.40
P02	STROJOVNA VÝTAHU	S–1	Stěrka	Beton pohledový	Nátěr	3.51
P03	UPS					1.90

LEGENDA ČAR A ZNAČENÍ:

- ODTAHOVÝ VZDUCH
- PŘÍVODNÍ VZDUCH
- PŘEFUKOVÝ VZDUCH
- ODTAH VZDUCHU
- PŘÍVOD VZDUCHU
- VZT ZAŘÍZENÍ
- CU POTRUBÍ CHLADIVO
- TEPELNÁ IZOLACE

- TALÍŘOVÝ VENTIL
- TLUMIČ HLUKU
- REGULÁTOR PRŮTOKU OVLADÁNÝ SERVOPOHONEM
- POTRUBNÍ ODVODNÍ VENTILÁTOR
- ZPĚTNÁ KLAPKA
- REGULAČNÍ KLAPKA OVLADANÁ SERVOPOHONEM

VNITŘNÍ KLIMATIZAČNÍ JEDNOTKA V KULATÉM PROVEDENÍ

VNITŘNÍ KLIMATIZAČNÍ JEDNOTKA V NÁSTĚNÉM PROVEDENÍ

HIP	VYPRACOVAL	KONTROLOVAL
Ing. Jan Kania	Ing. Lindovská Linda	Ing. Jaromír Schindler

PPS KANIA
PPS Kania s.r.o. ,Nivnická 665/10, 709 00
tel : 596 245 252 , fax : 596 245 262 e-mail : projekce@pps-kania.cz

KATASTRÁLNÍ ÚZEMÍ, PARC.Č. : Pudlov (736716)

MÍSTO STAVBY : parcela č. 423/13, 423/5, 381/2

STAVEBNÍK / OBJEDNATEL : Ing. Vladimír Cigánek, Rolnická 180, 735 51 Bohumín Pudlov

ARCHÍV

STUPEŇ: DPS

NÁZEV AKCE : Konverze Vodárenské věže - výstavba větrné elektrárny Bohumín - Pudlov, parc. č. 423/13, 423/5, 381/2. k.ú. Pudlov

DATUM: ÚNOR 2024

PARÉ

Č. ZAKÁZKY: 01/24

OBJEKT : SO 02 - KONVERZE VODÁRENSKÉ VĚŽE

ČÁST : D.1.2.4.3 - VZDUCHOTECHNIKA

MĚŘÍTKO: 1 : 50

OBSAH : PŮDORYS 1.PP

ARCHÍVNÍ ČÍSLO : PPS- 01/24-D.1.2.4.3.b-0

Č.V. 00