


LEGENDA MÍSTNOSTÍ 1.NP:

ČÍS	MÍSTNOST	SKLADBA	PODLAHA	STROP	STĚNY	PLOCHA m2
101	VSTUPNÍ HALA	S-3	Lité teraco	Beton pohledový s výztuží	Býdnákový štuk	8.69
102	SCHODIŠTĚ					1.95
103	ÚKLIDOVÁ MÍSTNOST					1.86
104	KOUPELNA, WC	S-2	Dlažba	SDK podhled	Obklad/Ben.štuk.omývat	7.88

LEGENDA ČAR A ZNAČENÍ:

	ODTAHOVÝ VZDUCH		TALIŘOVÝ VENTIL
	PŘÍVODNÍ VZDUCH		TLUMIČ HLUKU
	PŘEFUKOVÝ VZDUCH		REGULÁTOR PRŮTOKU OVLADÁNÝ SERVOPOHONEM
	ODTAH VZDUCHU		POTRUBNÍ ODVODNÍ VENTILÁTOR
	PŘÍVOD VZDUCHU		ZPĚTNÁ KLAPKA
	VZT ZAŘÍZENÍ		REGULAČNÍ KLAPKA OVLADANÁ SERVOPOHONEM
	CU POTRUBÍ CHLADIVO		
	TEPELNÁ IZOLACE		

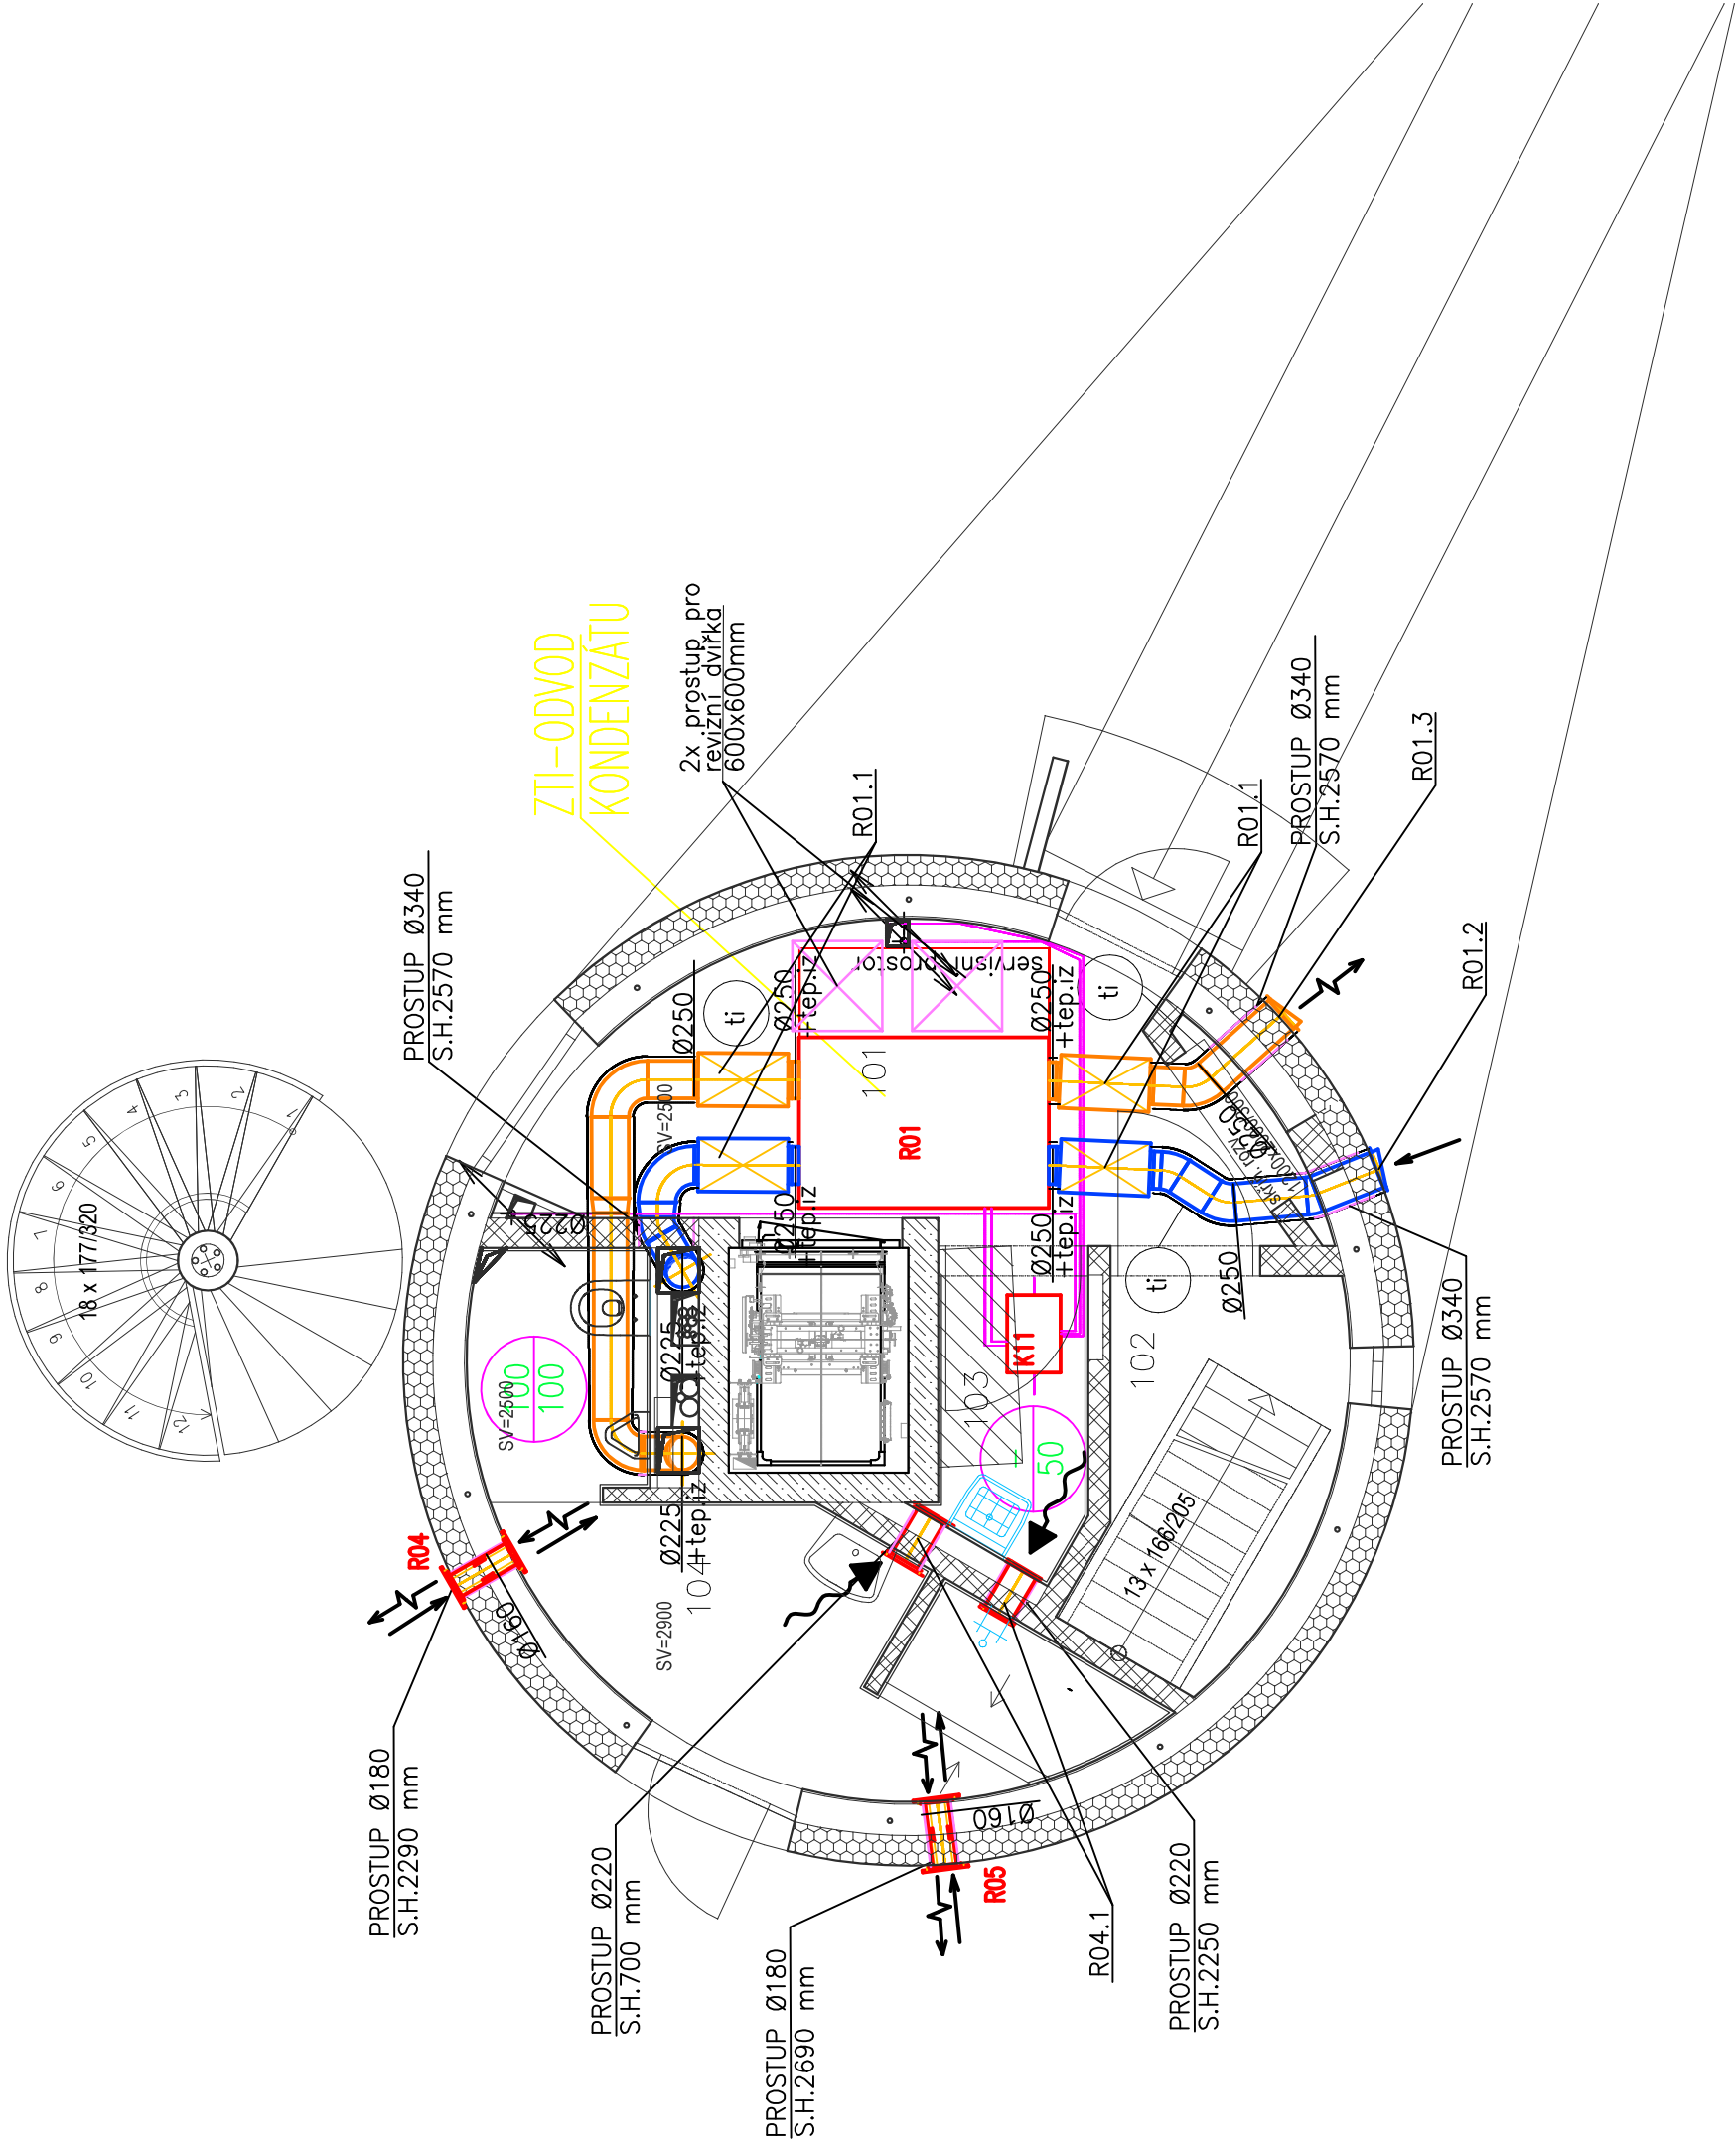

	HIP	VYPRACOVAL	KONTROLOVAL	PPSKANIA projektová kancelář		
	Ing. Jan Kania	Ing. Lindovská Linda	Ing. Jaromír Schindler	PPSKANIA s.r.o. Nivnická 665/10, 709 00 tel.: 596 245 252, fax: 596 245 252 e-mail: ppskania@ppskania.cz		
						
	KATASTRÁLNÍ ÚZEMÍ, PARC.Č. : Pudlov (738716)			ARCHIV		
MÍSTO STAVBY : parcela č. 423/13, 423/5, 381/2				STUPEŇ	DPS	
STAVEBNÍK / OBJEDNATEL : Ing. Vladimír Čipáček, Ratnická 180, 735 51 Bohumín Pudlov				DATUM	PARÉ	
NÁZEV AKCE : Konverze Vodárenské věže - výstavba větrné elektrárny Bohumín - Pudlov, parc. č. 423/13, 423/5, 381/2. k.ú. Pudlov				Č. ZAKÁZKY		
OBJEKT : SO 02 - KONVERZE VODÁRENSKÉ VĚŽE				01/24		
ČÁST : D.1.2.4.3 - VZDUCHOTECHNIKA				MĚŘÍTKO	1 : 50	
OBSAH :				ARCHIVNÍ ČÍSLO :	Č.V.	00
PŮDORYS 1.NP				PPS- 01/24-D.1.2.4.3.b-1		