
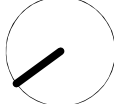


ČÍS	MÍSTNOST	SKLADBA	PODLAHA	STROP	STĚNY	PLOCHA m2
201	ZÁDVEŘÍ, CHODBA	S–5			Omítka	2.38
202	KOUPELNA, WC	S–5b	Cemflowlook	Beton pohledový	Hydroizolační nátěr, omítka	1.19
203	PRACOVNA, KUCHYŇĚ	S–5			Omítka/Obklad	19.28

LEGENDA ČAR A ZNAČENÍ:

	ODTAHOVÝ VZDUCH		TALIŘOVÝ VENTIL
	PŘÍVODNÍ VZDUCH		TLUMIČ HLUKU
	PŘEFUKOVÝ VZDUCH		
	ODTAH VZDUCHU		REGULÁTOR PRŮTOKU OVLADANÝ SERVOPOHONEM
	PŘÍVOD VZDUCHU		POTRUBNÍ ODVODNÍ VENTILÁTOR
	VZT ZAŘÍZENÍ		ZPĚTNÁ KLAPKA
	CU POTRUBÍ CHLADIVO		REGULAČNÍ KLAPKA OVLADANÁ SERVOPOHONEM
	TEPELNÁ IZOLACE		

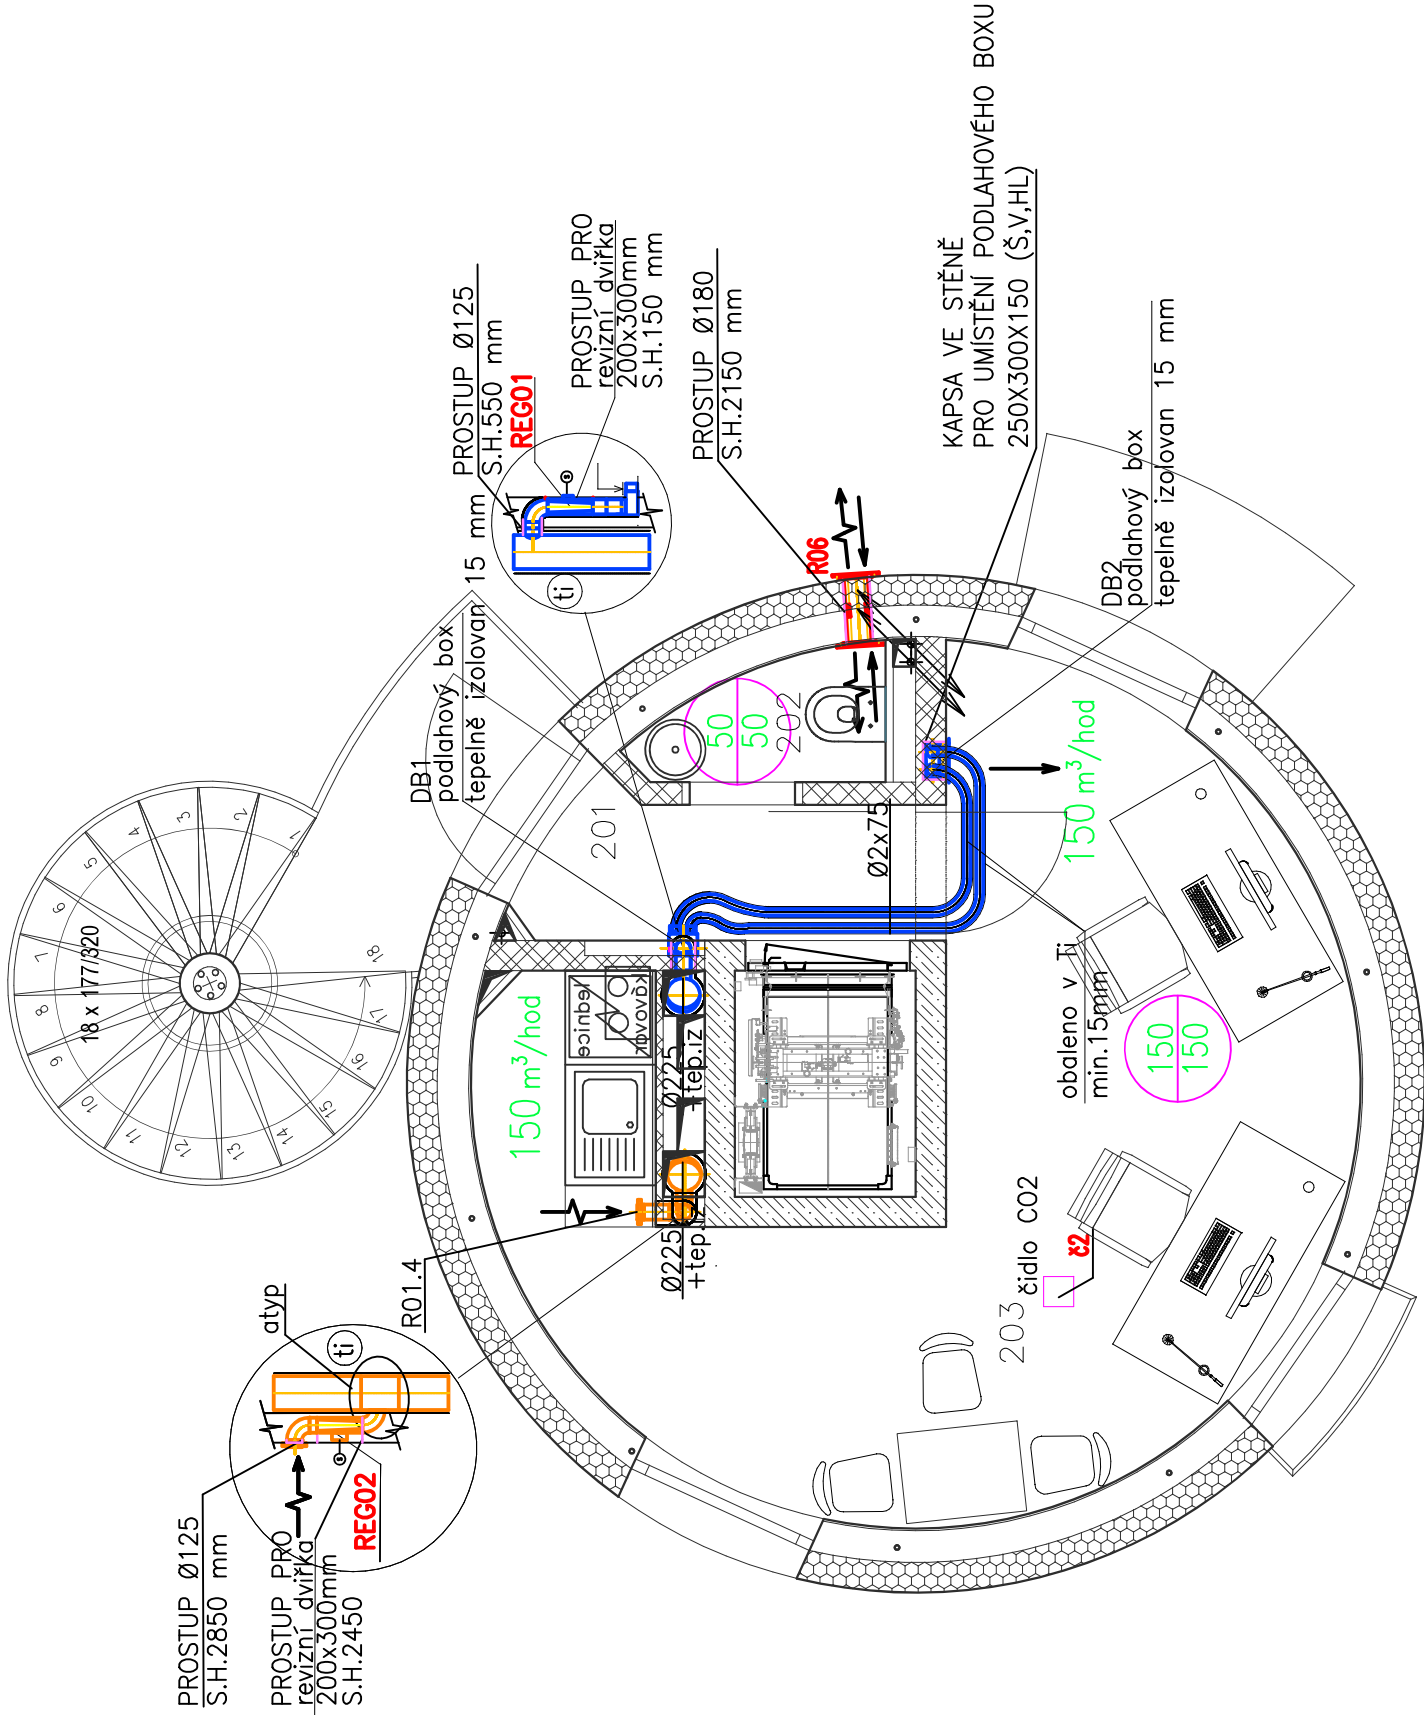

	HIP	VYPRACOVAL	KONTROLOVAL	PPS KANIA PPSKANIA s.r.o.		
	Ing. Jan Kania	Ing. Lindovská Linda	Ing. Jaromír Schindler	PPSKANIA s.r.o. Nereušův 10, 709 00 tel: 596 245 252, fax: 596 245 252 e-mail: ppskania@pps-kania.cz		
				KATASTRÁLNÍ ÚZEMÍ, PARC.Č. : Pudlov (736716)		
	MÍSTO STAVBY : parcela č. 423/13, 423/5, 381/2			ARCHÍV		
STAVEBNÍK / OBJEDNATEL : Ing. Vladimír Čížek, Ratičská 180, 735 51 Bohumín Pudlov				STUPEŇ	DPS	
NÁZEV AKCE : Konverze Vodárenské věže - výstavba větrné elektrárny Bohumín - Pudlov, parc. č. 423/13, 423/5, 381/2. k.ú. Pudlov						
OBJEKT :	SO 02 - KONVERZE VODÁRENSKÉ VĚŽE					
ČÁST :	D.1.2.4.3 - VZDUCHOTECHNIKA					
OBSAH :	PŮDORYS 2.NP			ARCHIVNÍ ČÍSLO :	Č.V.	00
				PPS- 01/24-D.1.2.4.3-b-2		