
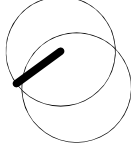


ČÍS	MÍSTNOST	SKLADBA	PODLAHA	STROP	STĚNY	PLOCHA m2
301	POKOJ, SCHODIŠTĚ	S-6	Vínyl	Beton pohledový	Omítka	19.51
302	KOUPELNA	S-4a	Dlažba		Obklad	3.90

LEGENDA ČAR A ZNAČENÍ:

	ODTAHOVÝ VZDUCH		TALIŘOVÝ VENTIL
	PŘÍVODNÍ VZDUCH		TLUMIČ HLUKU
	PŘEFUKOVÝ VZDUCH		REGULÁTOR PRŮTOKU OVLADANÝ SERVOPOHONEM
	ODTAH VZDUCHU		POTRUBNÍ ODVODNÍ VENTILÁTOR
	PŘÍVOD VZDUCHU		ZPĚTNÁ KLAPKA
	VZT ZAŘÍZENÍ		REGULAČNÍ KLAPKA OVLADANÁ SERVOPOHONEM
	CU POTRUBÍ CHLADIVO		
	TEPELNÁ IZOLACE		

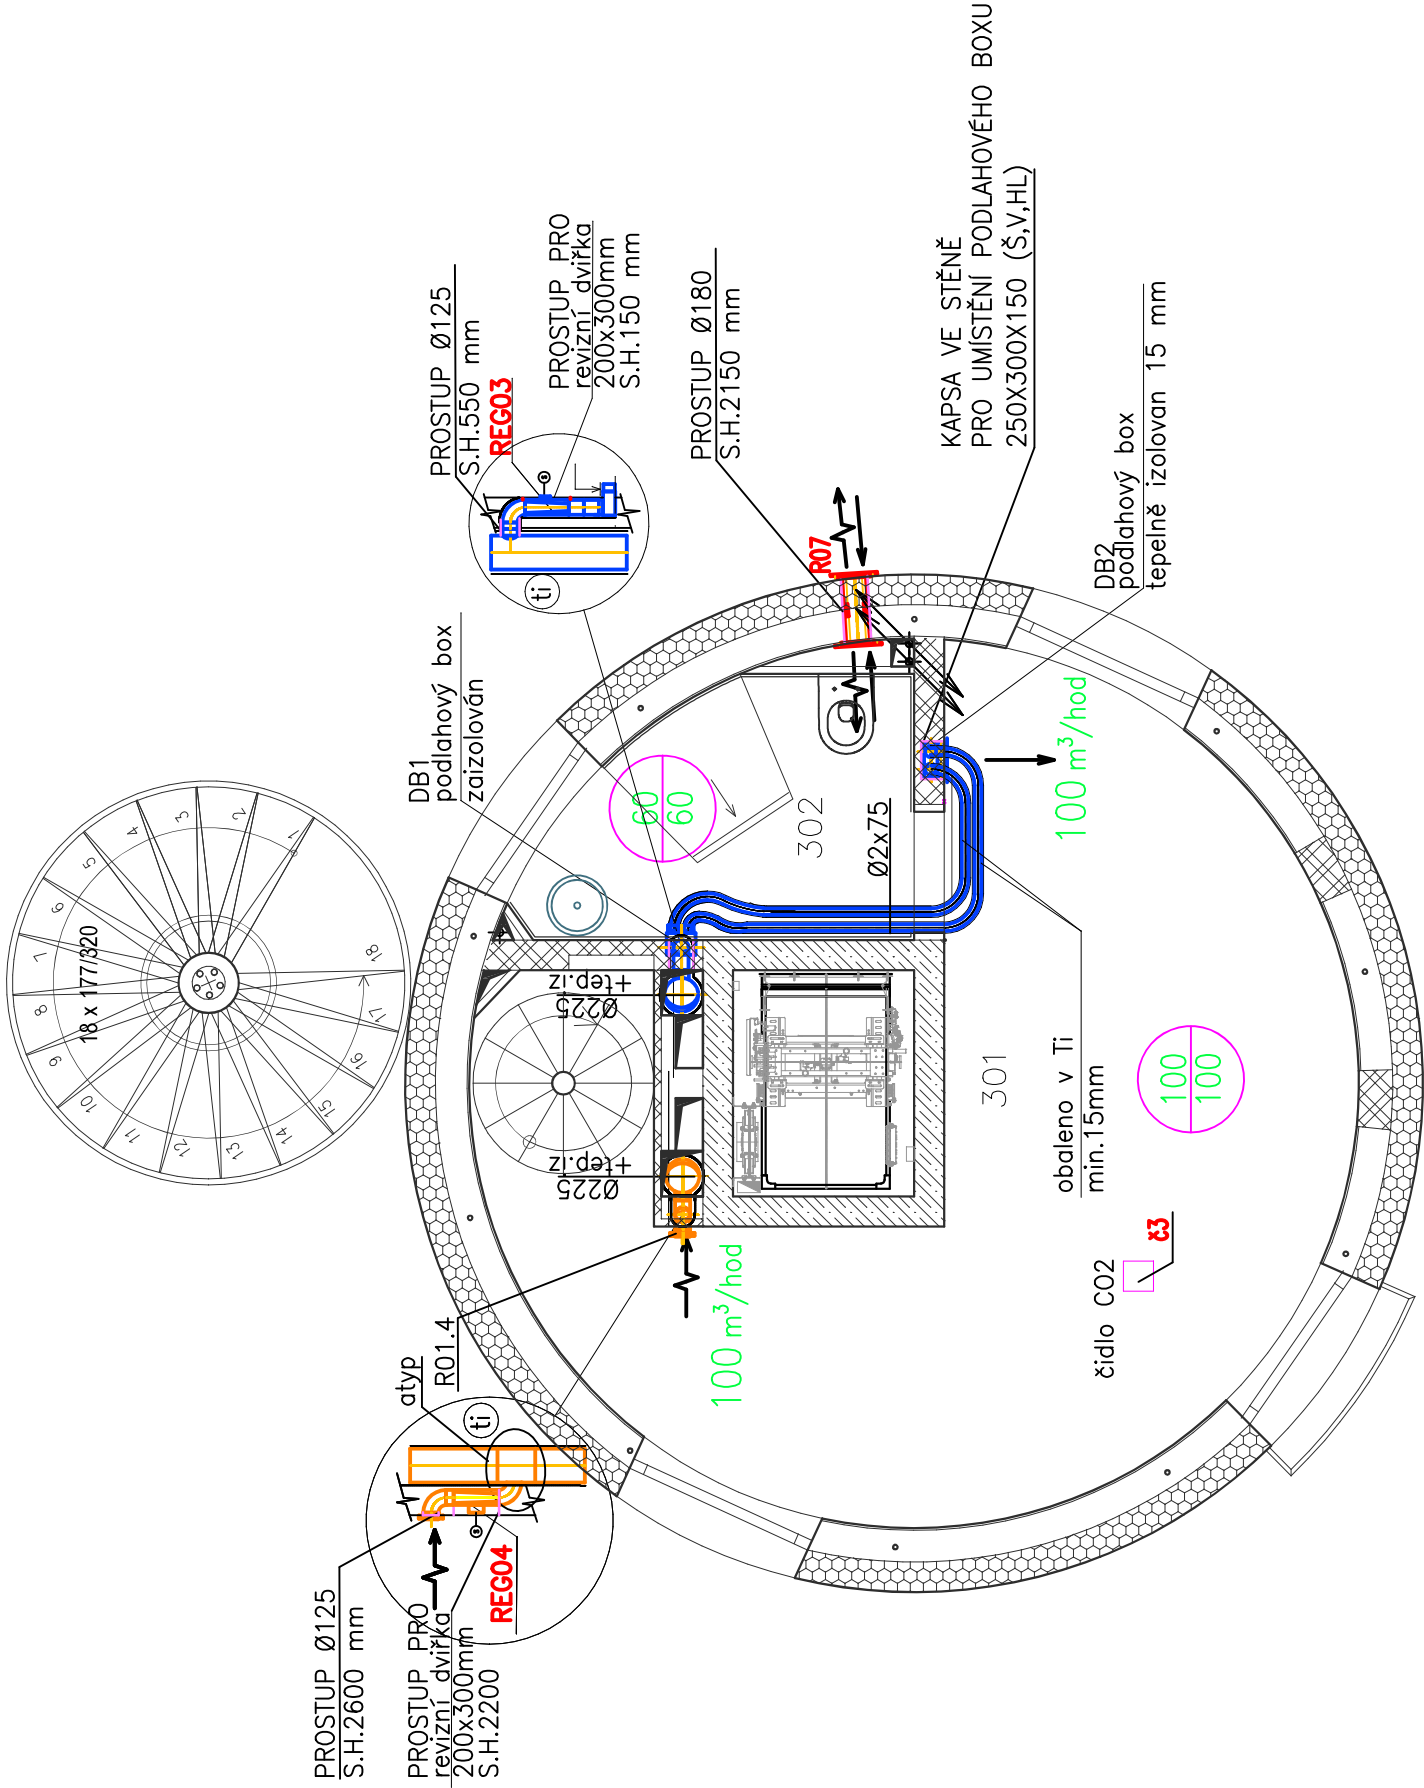

HIP	VYPRACOVAL	KONTROLOVAL	PPSKANIA	
			PPSKANIA	
Ing. Jan Kania	Ing. Lindovská Linda	Ing. Jaromír Schindler	PPSKANIA s.r.o. - Nerecká 605/10, 709 00 tel: 596 245 252, fax: 596 245 252, e-mail: popiskao@ppskania.cz	
KATASTRÁLNÍ ÚZEMÍ, PARC. Č. : Pudlov (736716)			ARCHIV	
MÍSTO STAVBY : parcela č. 423/13, 423/5, 381/2			STUPEŇ	
STAVEBNÍK / OBJEDNATEL : Ing. Jiří Čížek, Rádková 180, 735 51 Bohumín Pudlov			DPS	
NÁZEV AKCE : Konverze Vodárenské věže - výstavba větrné elektrárny Bohumín - Pudlov, parc. č. 423/13, 423/5, 381/2. k.ú. Pudlov		DATUM	PARE	
		UNOR 2024		
OBJEKT : SO 02 - KONVERZE VODÁRENSKÉ VĚŽE		Č. ZAKÁZKY	MÉRITKO	
		01/24		
ČÁST : D.1.2.4.3 - VZDUCHOTECHNIKA		1 : 50	ARCHIVNÍ ČÍSLO : Č.V.	
OBSAH : PŮDORYS 3.NP				
			PPS- 01/24-D.1.2.4.3-b-3	
			00	