
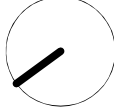


LEGENDA MÍSTNOSTÍ 4.NP:

čís	MÍSTNOST	SKLADBA	PODLAHA	STROP	STĚNY	PLOCHA m2
401	ZÁDVEŘÍ, CHODBA	S-5			Omítka	2.38
402	KOUPELNA, WC	S-5b	Cemflowlook	Beton pohledový	Benátský štuk omývat.	1.19
403	SCHODIŠTĚ				Omítka	2.00
404	POKOJ, KUCHYŇĚ	S-5			Omítka/Obklad	17.24

LEGENDA ČAR A ZNAČENÍ:

	ODTAHOVÝ VZDUCH		TALÍŘOVÝ VENTIL
	PŘÍVODNÍ VZDUCH		TLUMIČ HLUKU
	PŘEFUKOVÝ VZDUCH		
	ODTAH VZDUCHU		REGULÁTOR PRŮTOKU OVLADÁNÝ SERVOPOHONEM
	PŘÍVOD VZDUCHU		POTRUBNÍ ODVODNÍ VENTILÁTOR
	VZT ZAŘÍZENÍ		ZPĚTNÁ KLAPKA
	CU POTRUBÍ CHLADIVO		REGULAČNÍ KLAPKA OVLADANÁ SERVOPOHONEM
	TEPELNÁ IZOLACE		

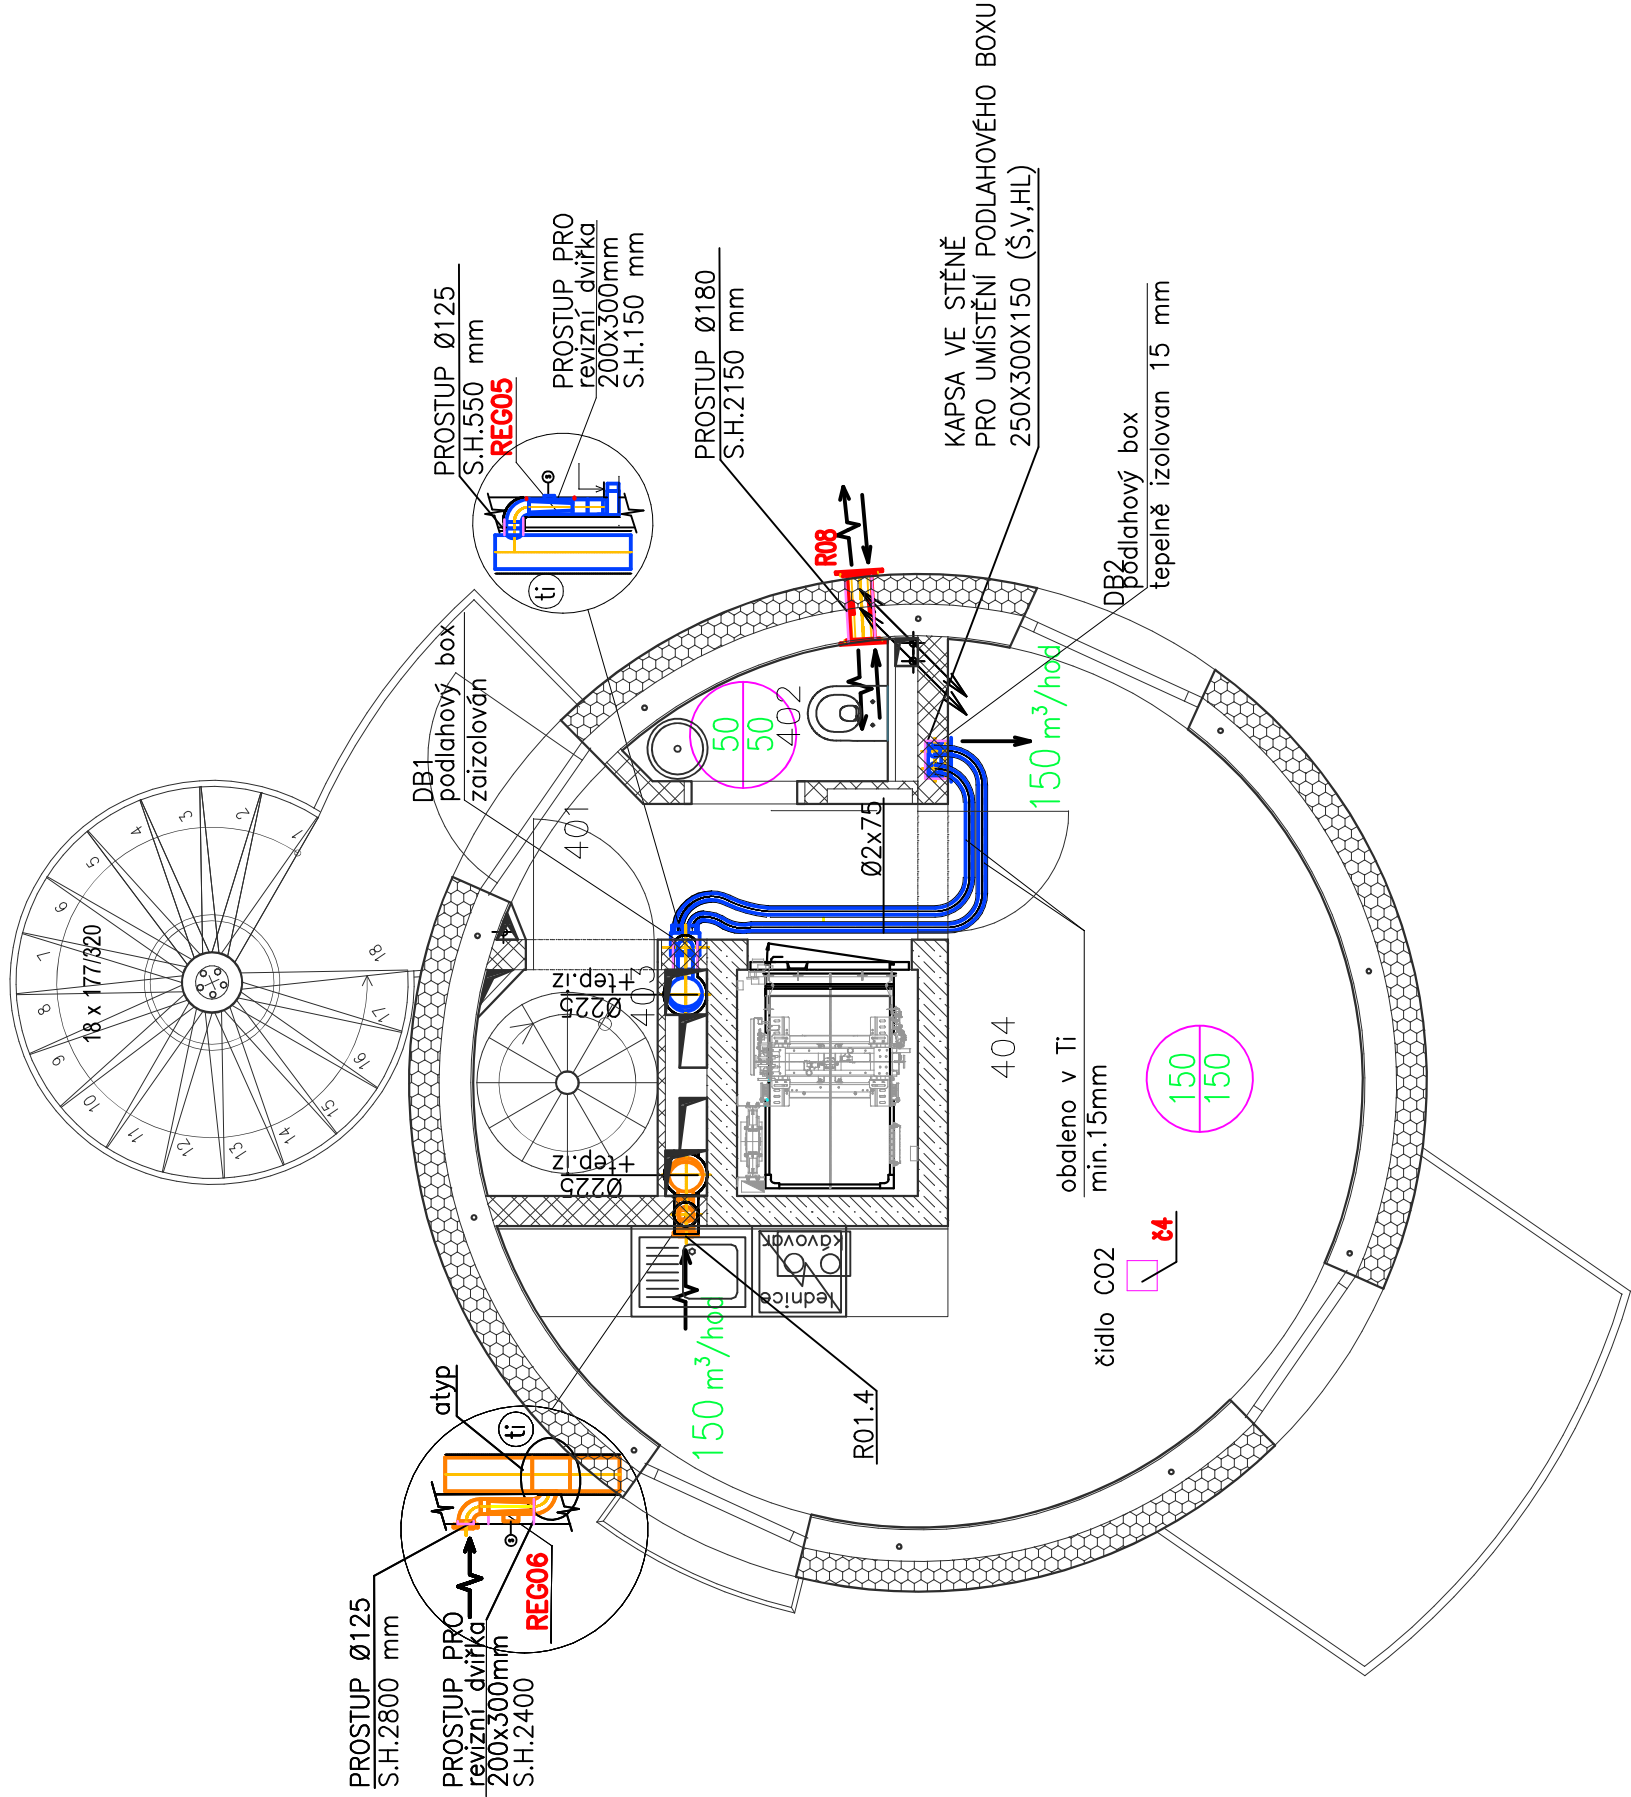

	HIP	VYPRACOVAL	KONTROLOVAL	PPS KANIA PROJEKTOVÁ KANCELÁŘ		
	Ing. Jan Kania	Ing. Lindovská Linda	Ing. Jaromír Schindler			
						
	KATASTRÁLNÍ ÚZEMÍ, PARC.Č. : Pudlov (736716)					
MÍSTO STAVBY : parcela č. 423/13, 423/5, 381/2				ARCHÍV		
STAVEBNÍK / OBJEDNATEL : Ing. Vladimír Čížek, Ratičská 180, 735 51 Bohumín Pudlov				STUPEŇ		
NÁZEV AKCE : Konverze Vodárenské věže - výstavba větrné elektrárny Bohumín - Pudlov, parc. č. 423/13, 423/5, 381/2. k.ú. Pudlov				DATUM	PARÉ	
				UNOR 2024		
				Č. ZAKÁZKY		01/24
				MĚŘÍTKO		1 : 50
OBJEKT : SO 02 - KONVERZE VODÁRENSKÉ VĚŽE						
ČÁST : D.1.2.4.3 - VZDUCHOTECHNIKA						
OBSAH : PŮDORYS 4.NP				ARCHIVNÍ ČÍSLO : PPS- 01/24-D.1.2.4.3.b-4	Č.V. 00	