
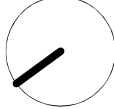
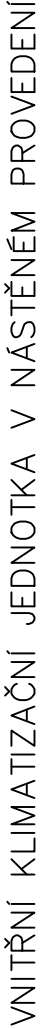


LEGENDA MÍSTNOSTÍ 5.NP:

ČÍS	MÍSTNOST	SKLADBA	PODLAHA	STROP	STĚNY	PLOCHA m2
501	POKOJ, SCHODIŠTĚ	S-6a	Vinyl	Beton pohledový	Omítka	19.51
502	KOUPELNA	S-4b	Dlažba		Obklad	3.90

LEGENDA ČAR A ZNAČENÍ:

	ODTAHOVÝ VZDUCH		TALIŘOVÝ VENTIL
	PŘÍVODNÍ VZDUCH		TLUMIČ HLUKU
	PŘEFUKOVÝ VZDUCH		
	ODTAH VZDUCHU		REGULÁTOR PRŮTOKU OVLADÁNÝ SERVOPOHONEM
	PŘÍVOD VZDUCHU		POTRUBNÍ ODVODNÍ VENTILÁTOR
	VZT ZAŘÍZENÍ		ZPĚTNÁ KLAPKA
	CU POTRUBÍ CHLADIVO		REGULAČNÍ KLAPKA OVLADANÁ SERVOPOHONEM
	TEPELNÁ IZOLACE		

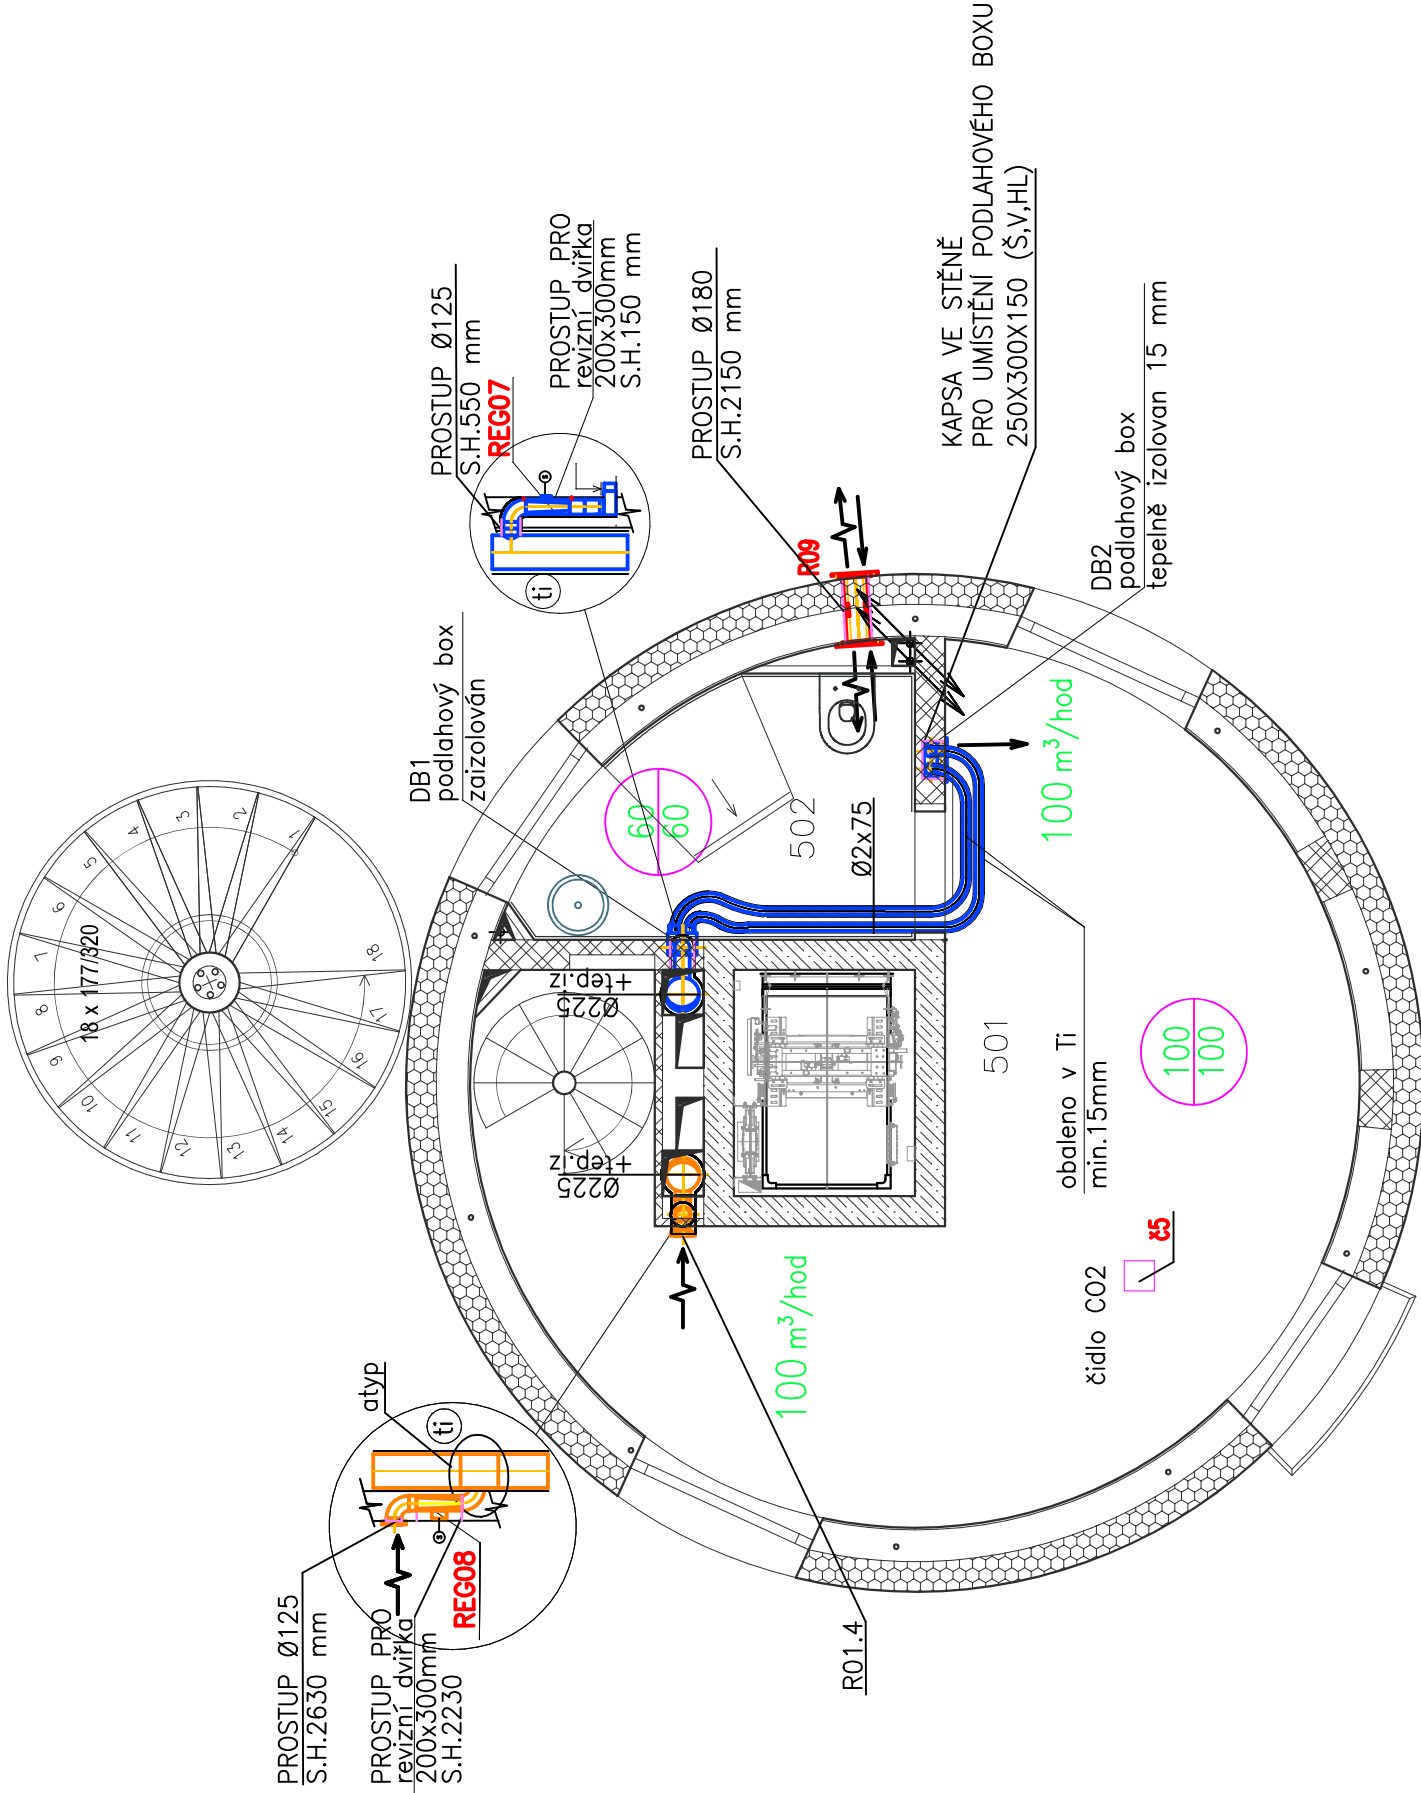

	HIP		VYPRACOVAL	KONTROLOVAL	PPS KANIA PPSKANIA s.r.o.			
	Ing. Jan Kania		Ing. Lindovská Linda	Ing. Jaromír Schindler				
								
	KATASTRÁLNÍ ÚZEMÍ, PARC.Č. : Pudlov (736716)							
	MÍSTO STAVBY : parcela č. 423/13, 423/5, 381/2				ARCHÍV			
STAVEBNÍK / OBJEDNATEL : Ing. Vladimír Čížek, Ratičská 180, 735 51 Bohumín Pudlov					STUPĚŇ			
NÁZEV AKCE : Konverze Vodárenské věže - výstavba větrné elektrárny Bohumín - Pudlov, parc. č. 423/13, 423/5, 381/2. k.ú. Pudlov					DPS			
					DATUM		PARÉ	
					UNOR 2024			
					Č. ZAKÁZKY		01/24	
OBJEKT : SO 02 - KONVERZE VODÁRENSKÉ VĚŽE					MĚŘITKO			
ČÁST : D.1.2.4.3 - VZDUCHOTECHNIKA					1 : 50			
OBSAH :					ARCHIVNÍ ČÍSLO : PPS- 01/24-D-1.2.4.3-b-5			
					Č.V. 00			