
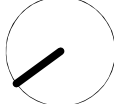


LEGENDA MÍSTNOSTÍ 7.NP:

čís	MÍSTNOST	SKLADBA	PODLAHA	STROP	STĚNY	PLOCHA m2
701	ZÁDVEŘÍ, CHODBA	S–5a			Omítka	2.38
702	KOUPELNA, WC	S–5c	Cemflowlook	Beton pohledový	Benátský štuk omykat. 1.19	
703	SCHODIŠTĚ				Omítka	2.00
704	POKOJ, KUCHYNĚ	S–5a			Omítka/Obklad	17.24

LEGENDA ČAR A ZNAČENÍ:

	ODTAHOVÝ VZDUCH		TALÍŘOVÝ VENTIL
	PŘÍVODNÍ VZDUCH		TLUMIČ HLUKU
	PŘEFUKOVÝ VZDUCH		
	ODTAH VZDUCHU		REGULÁTOR PRŮTOKU OVLADANÝ SERVOPOHONEM
	PŘÍVOD VZDUCHU		POTRUBNÍ ODVODNÍ VENTILÁTOR
	VZT ZAŘÍZENÍ		ZPĚTNÁ KLAPKA
	CU POTRUBÍ CHLADIVO		REGULAČNÍ KLAPKA OVLADANÁ SERVOPOHONEM
	TEPELNÁ IZOLACE		

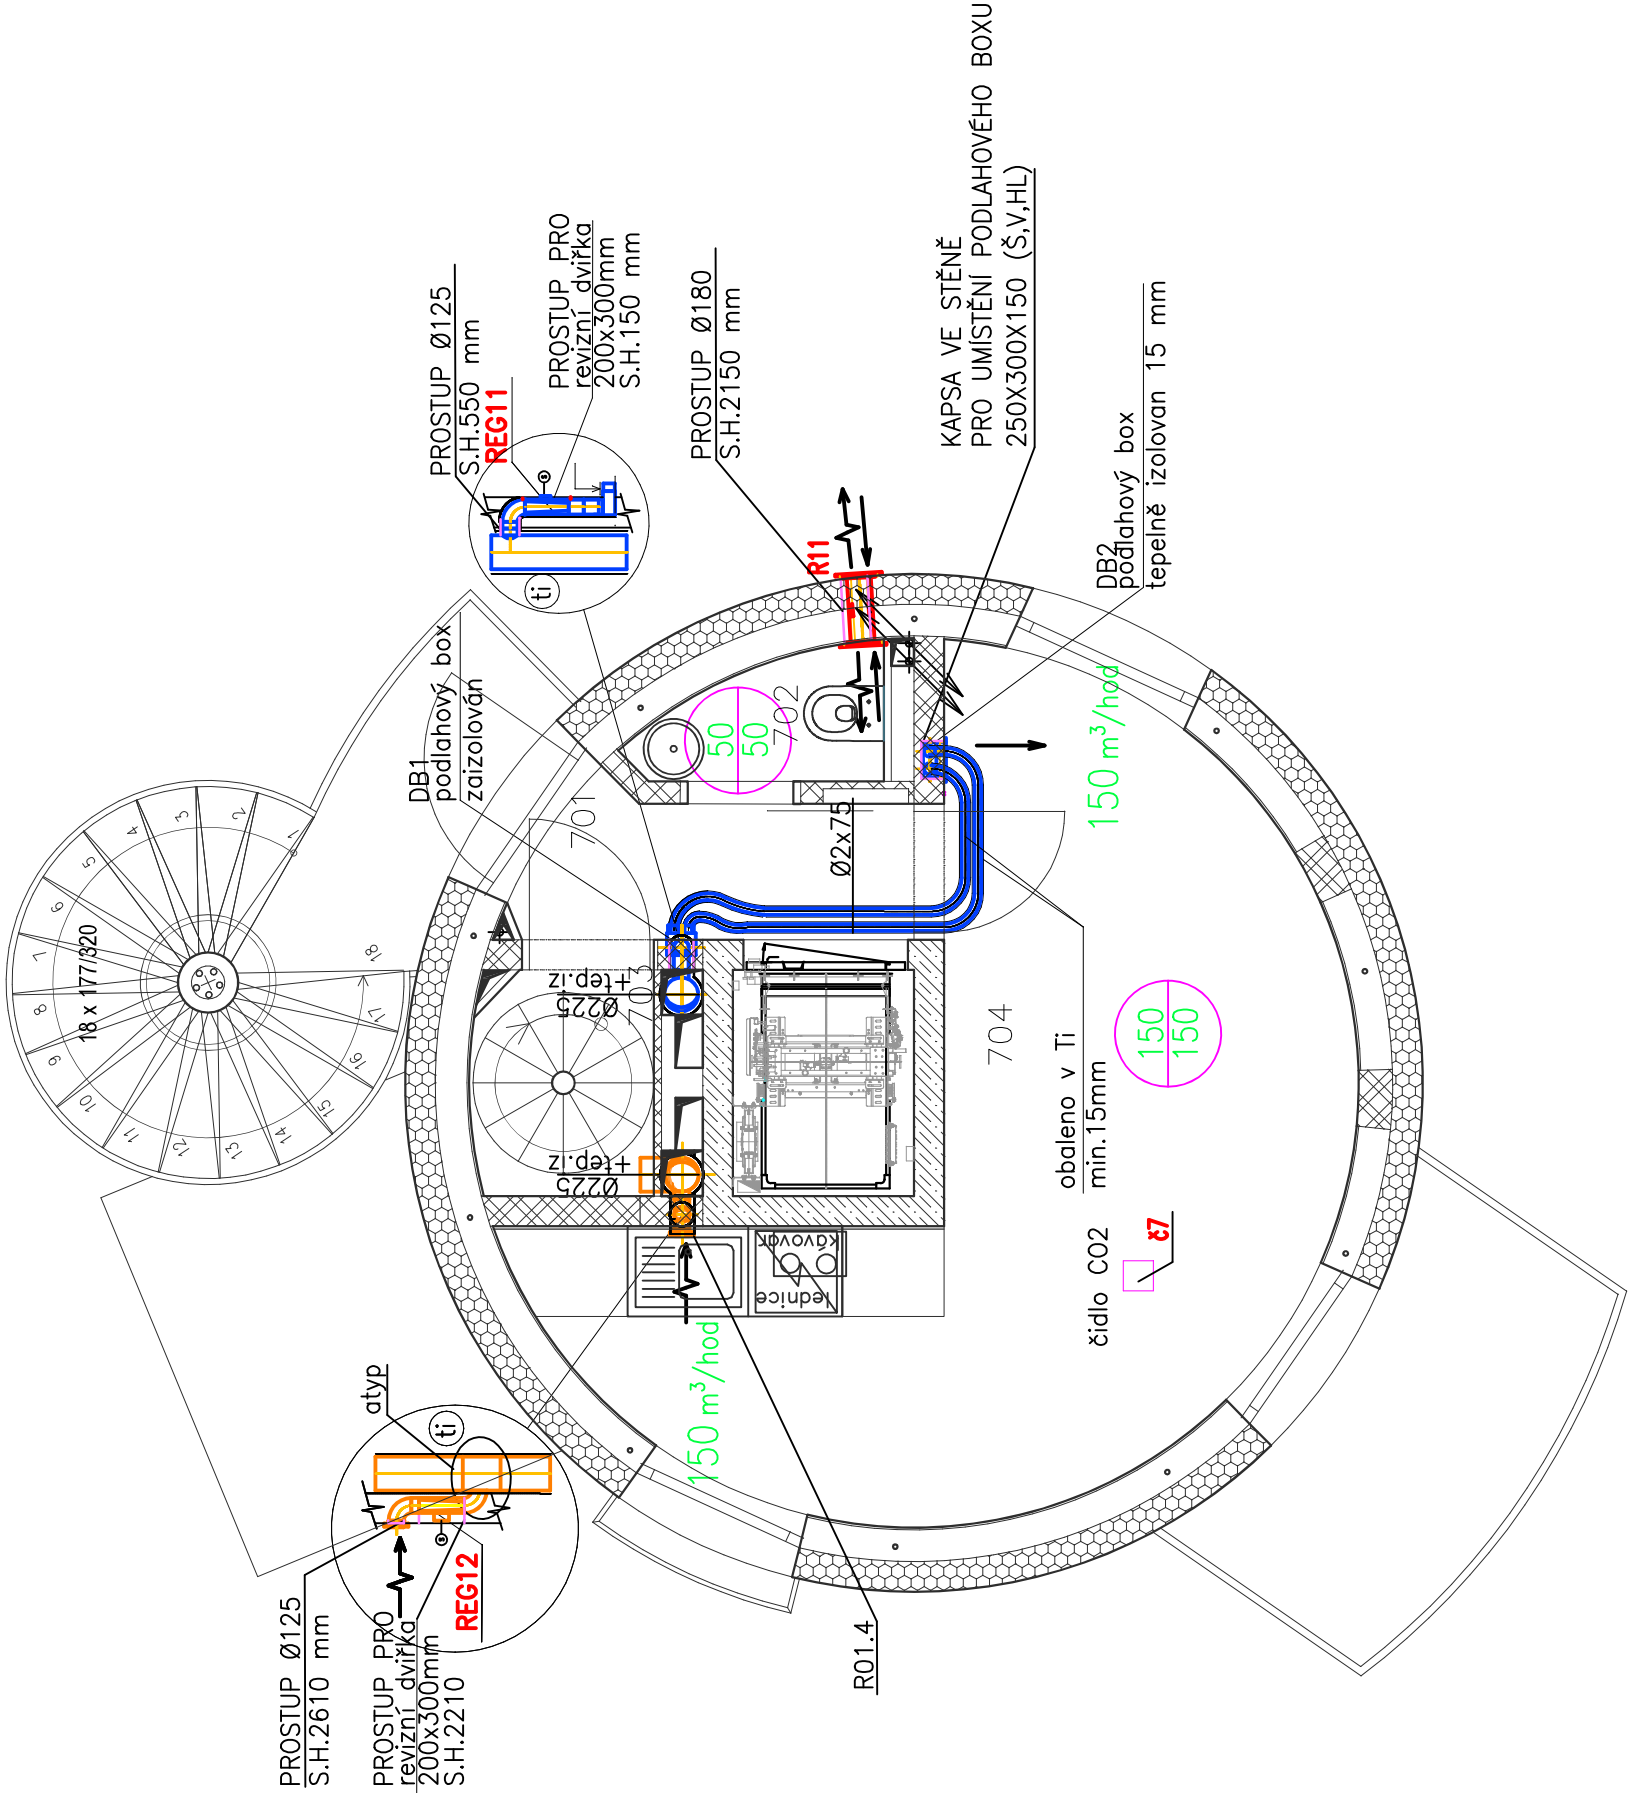

				KONTROLOVAL		PPS KANIA PROJEKTOVATEL	
HIP		VYPRACOVAL		Ing. Jaromír Schindler		PPS Kania s.r.o. - Nerecká 665/10, 709 00 tel.: 596 245 252, fax: 596 245 252 e-mail: projekty@pps-kania.cz	
Ing. Jan Kania		Ing. Lindovská Linda					
							
KATASTRÁLNÍ ÚZEMÍ, PARC.Č. : Pudlov (736716)				ARCHÍV			
MÍSTO STAVBY : parcela č. 423/13, 423/5, 381/2				STUPEŇ		DPS	
STAVEBNÍK / OBJEDNATEL : Ing. Vladimír Čížek, Ratičská 180, 735 51 Bohumín Pudlov				DATUM		PARÉ	
NÁZEV AKCE : Konverze Vodárenské věže - výstavba větrné elektrárny Bohumín - Pudlov, parc. č. 423/13, 423/5, 381/2. k.ú. Pudlov				UNOR 2024			
				Č. ZAKÁZKY		01/24	
				MĚŘÍTKO		1 : 50	
OBJEKT : SO 02 - KONVERZE VODÁRENSKÉ VĚŽE							
ČÁST : D.1.2.4.3 - VZDUCHOTECHNIKA							
OBSAH :				ARCHIVNÍ ČÍSLO :		Č.V.	
PŮDORYS 7.NP				PPS- 01/24-D.1.2.4.3.b-7		00	