


PŮDORYS 10.NP – nový stav
M 1:50

LEGENDA MÍSTNOSTÍ 10.NP:

Čís	MÍSTNOST	SKLADBA	PODLAHA	STROP	STĚNY	PLOCHA m ²
1001	TECHNICKÁ MÍSTNOST	S-8	Stěrka	Beton pohledový	Omítka	26.60
1002	VENKOVNÍ TECH. PROSTOR	S-8a	Stěrka	Omítka	Omítka	1.67

LEGENDA ČAR A ZNAČENÍ:

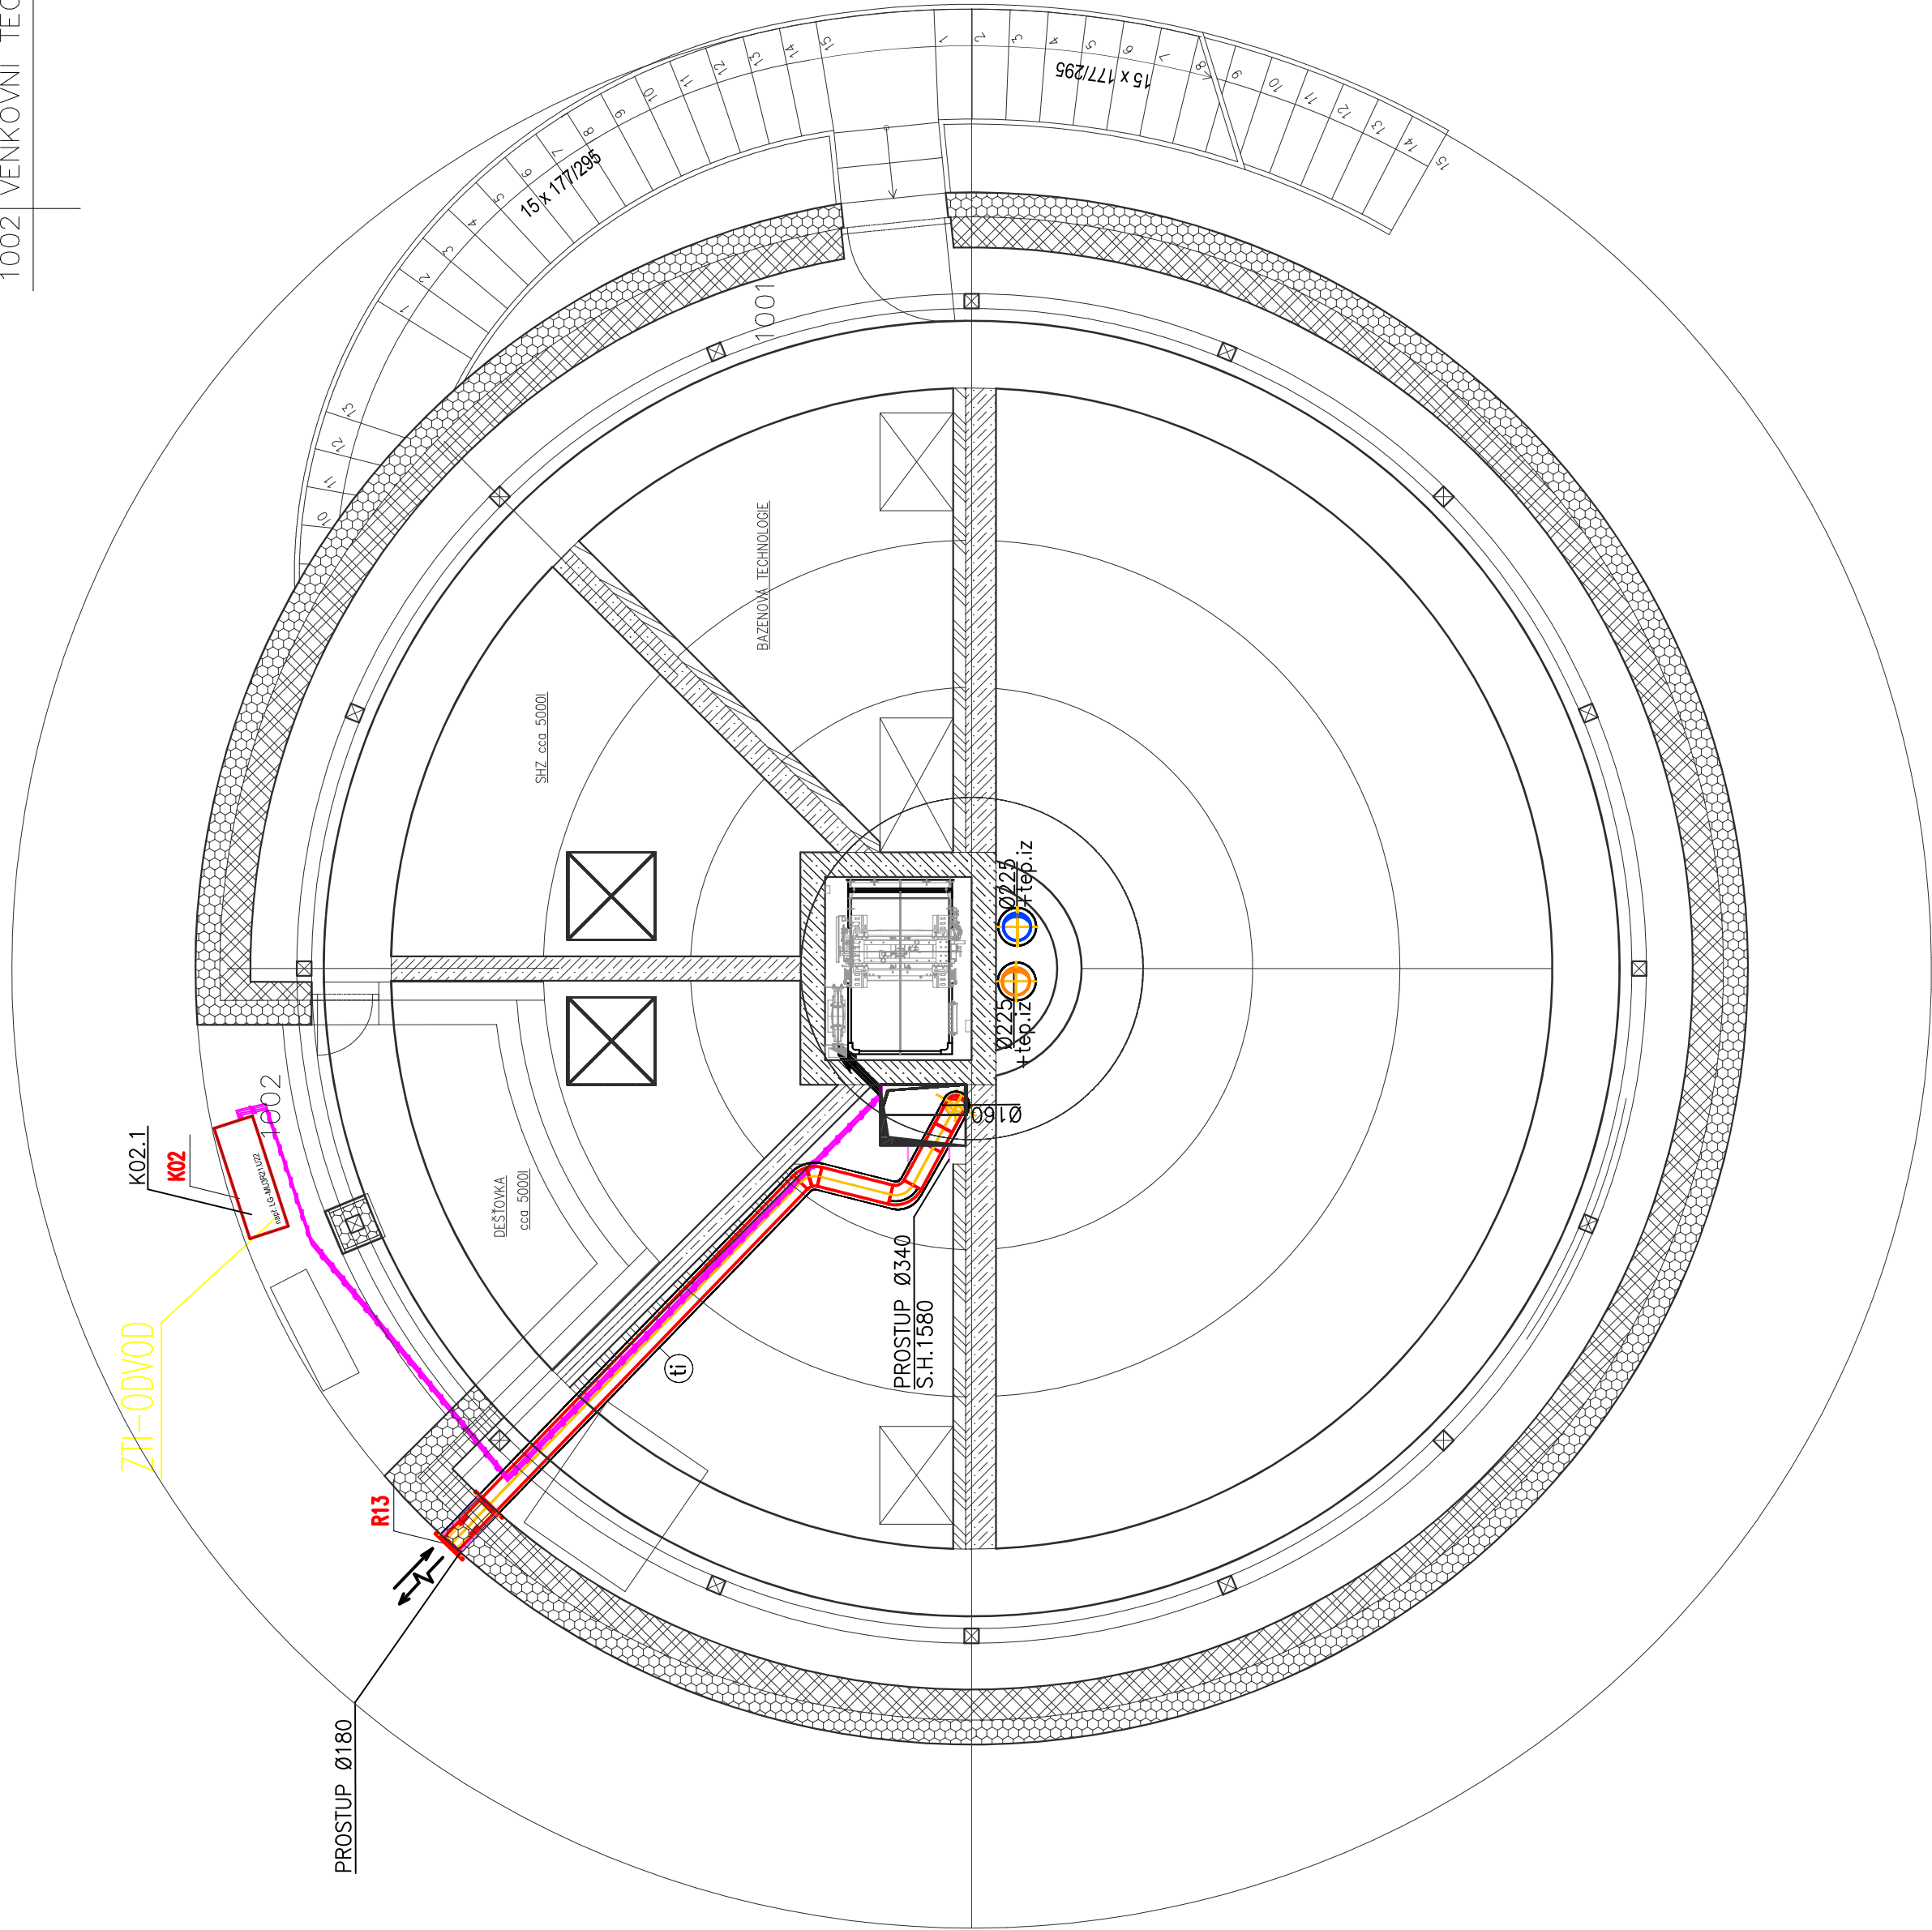

HIP		VYPRACOVAL	KONTROLOVAL	PPSKANIA	
Ing. Jan Kania		Ing. Lindovská Linda	Ing. Jaromír Schindler	PPSKANIA projektová kancelář	
				PPSK Kania s.r.o. Nymická 665/10, 769 00 e-mail: projekt@ppsk-kania.cz tel: 595 245 252, fax: 595 245 252	
KATASTRÁLNÍ ÚZEMÍ, PARC. Č. : Pudlov (367/16)				ARCHIV	
MÍSTO STAVBY : parcela č. 423/13, 423/5, 381/2				STUPĚŇ	
STAVEBNÍK / OBJEDNATEL : Ing. Vojtěch Čigánek, Rohácká 180, 735 51 Bohumín Pudlov				DPS	
NÁZEV/AKCE : Konverze Vodárenské věže - výstavba větrné elektrárny Bohumín - Pudlov, parc. č. 423/13, 423/5, 381/2. k.ú. Pudlov				PARÉ	
				DATUM	
				UNOR 2024	
OBJEKT : SO 02 - KONVERZE VODÁRENSKÉ VĚŽE				Č. ZAKÁZKY	
				01/24	
ČÁST : D.1.2.4.3 - VZDUCHOTECHNIKA				MĚŘÍTKO	
OBSAH :				1 : 50	
PUDORYS 10.NP				ARCHIVNÍ ČÍSLO : PPS- 01/24-D.1.2.4.3.b-10	
				Č.V. 00	