PŮDORYS 13.NP – nový stav
M 1:50

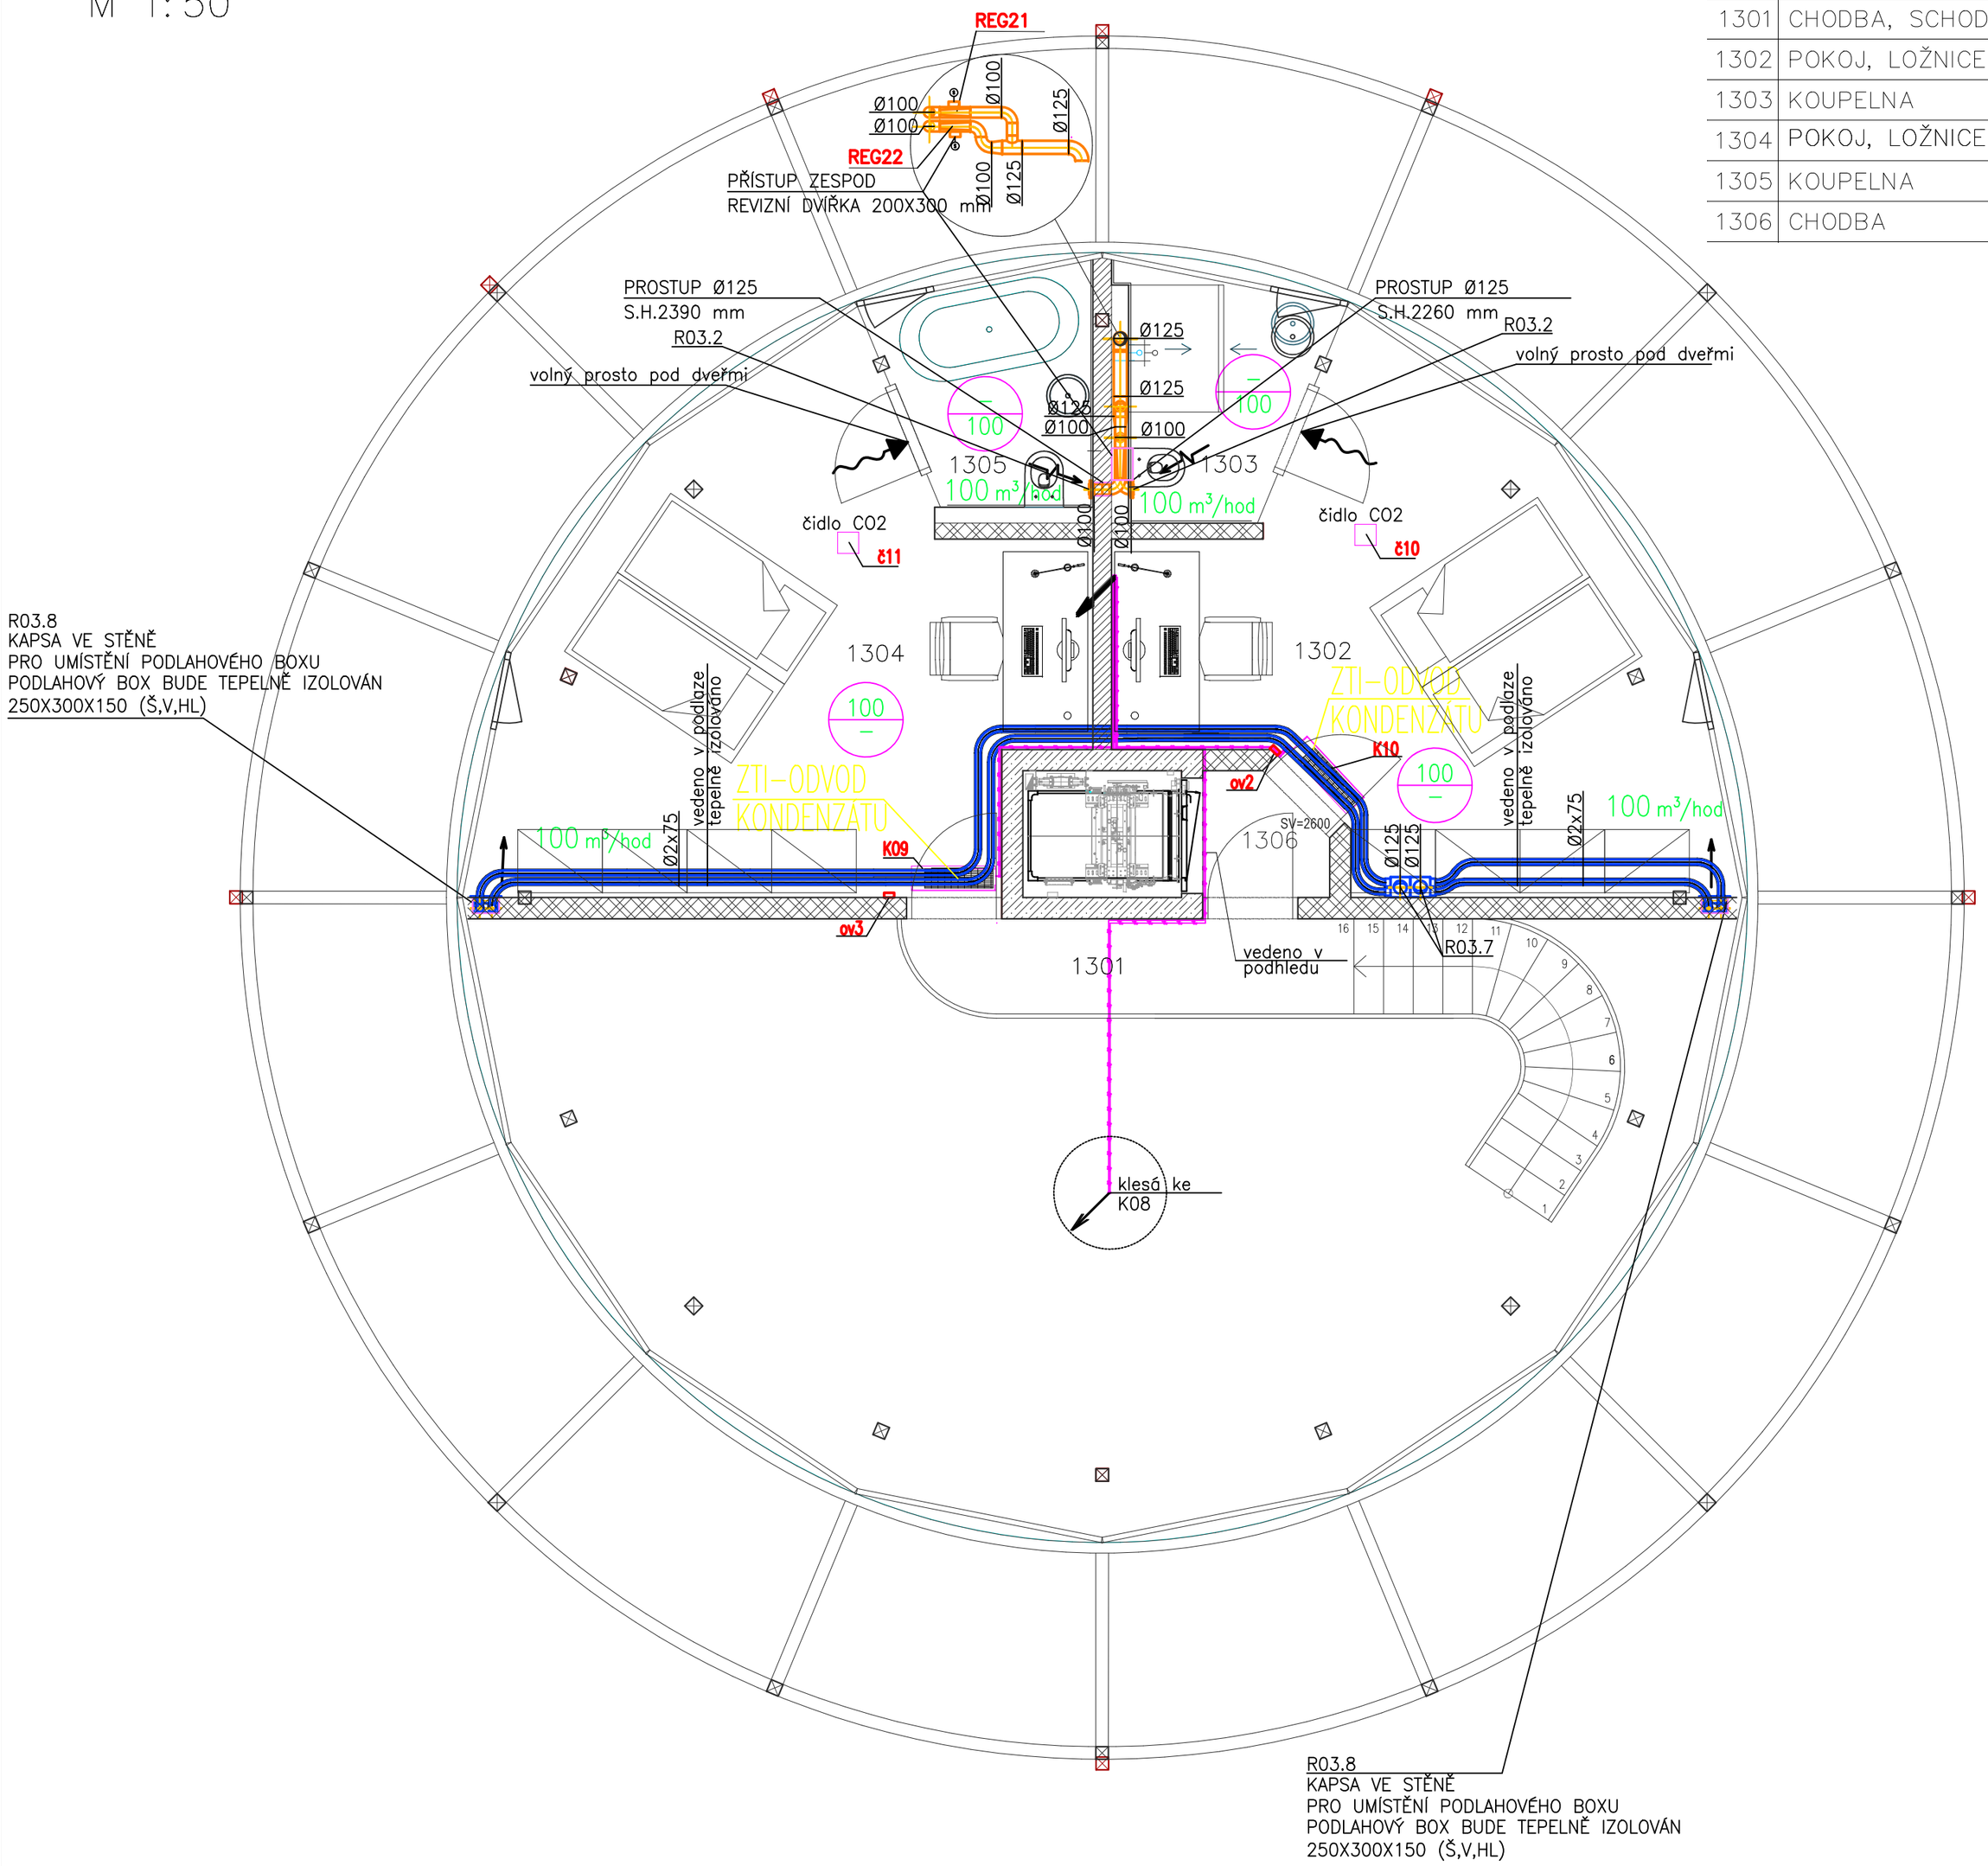

LEGENDA MÍSTNOSTÍ 13.NP:

ČÍS	MÍSTNOST	SKLADBA	PODLAHA	STROP	STĚNY	PLOCHA m2
1301	CHODBA, SCHODIŠTĚ	S–15	Dlažba	Beton pohledový	Omítka	3.67
1302	POKOJ, LOŽNICE	S–15				20.05
1303	KOUPELNA	S–14			Obklad	3.88
1304	POKOJ, LOŽNICE	S–15			Omítka	21.73
1305	KOUPELNA	S–14			Obklad	3.88
1306	CHODBA	S–15		SDK podhled	Omítka	1.23

LEGENDA ČAR A ZNAČENÍ:

- ODTAHOVÝ VZDUCH
- PŘÍVODNÍ VZDUCH
- PŘEFUKOVÝ VZDUCH
- ODTAH VZDUCHU
- PŘÍVOD VZDUCHU
- VZT ZAŘÍZENÍ
- CU POTRUBÍ CHLADIVO
- TEPELNÁ IZOLACE
- TALÍŘOVÝ VENTIL
- TLUMIČ HLUKU
- REGULÁTOR PRŮTOKU OVLADÁNÝ SERVOPOHONEM
- POTRUBNÍ ODVODNÍ VENTILÁTOR
- ZPĚTNÁ KLAPKA
- REGULAČNÍ KLAPKA OVLADANÁ SERVOPOHONEM
- VNITŘNÍ KLIMATIZAČNÍ JEDNOTKA V KULATÉM PROVEDENÍ
- VNITŘNÍ KLIMATIZAČNÍ JEDNOTKA V NÁSTĚNÉM PROVEDENÍ

HIP	VYPRACOVAL	KONTROLOVAL
Ing. Jan Kania	Ing. Lindovská Linda	Ing. Jaromír Schindler

PPS KANIA
PPS Kania s.r.o., Návnická 665/10, 709 00
tel.: 596 245 252 , fax.: 596 245 262 e-mail : projekce@pps-kania.cz

KATASTRÁLNÍ ÚZEMÍ, PARC.Č. : Pudlov (736716)

MÍSTO STAVBY : parcela č. 423/13, 423/5, 381/2

STAVEBNÍK / OBJEDNATEL : Ing. Vladimír Cigánek, Rolnická 180, 735 51 Bohumín Pudlov

ARCHÍV

STUPEŇ: DPS

NÁZEV AKCE : Konverze Vodárenské věže - výstavba větrné elektrárny Bohumín - Pudlov, parc. č. 423/13, 423/5, 381/2. k.ú. Pudlov

DATUM: ÚNOR 2024

PARÉ

Č. ZAKÁZKY: 01/24

OBJEKT : SO 02 - KONVERZE VODÁRENSKÉ VĚŽE

ČÁST : D.1.2.4.3 - VZDUCHOTECHNIKA

MĚŘÍTKO: 1 : 50

OBSAH : PŮDORYS 13.NP

ARCHÍVNÍ ČÍSLO : PPS- 01/24-D.1.2.4.3.b-13

Č.V. 00