

LEGENDA CCTV:


- IP KAMERA CCTV
- ROZVOD CCTV – FTP cat.6A

LEGENDA STRUKTUROVANÉ KABELÁŽE:

- TELEFONNÍ/DATOVÝ ROZVÁDĚČ – 19" RACK
- TELEFONNÍ/DATOVÁ ZÁSUVKA 1xRJ45
- TELEFONNÍ/DATOVÁ ZÁSUVKA 2xRJ45
- STRUKTUROVANÁ KABELÁŽ – KABEL UTP cat.6A

LEGENDA INTELENTNÍ INSTALACE:

- ELEKTRICKÝ ZÁMEK
- DVEŘNÍ KONTAKT
- SYSTÉMOVÁ KLAVESNICE
- INTERCOM
- DOTYKOVÝ OVLADAČ
- DOTYKOVÝ OVLADAČ SE SENZOREM CO2
- OVLADAČÍ DOTYKOVÝ PANEL
- SENZOR CO2 V KRABICI
- SENZOR PŘÍTOMNOSTI
- OPTICKO KOUŘOVÝ SENZOR
- PIR DETEKTOR DO NORMÁLNÍHO PROSTŘEDÍ
- PIR DETEKTOR DO VENKOVNÍHO PROSTŘEDÍ
- REPROSUSTAVA NORMÁLNÍ PROSTŘEDÍ
- REPROSUSTAVA VLHKÉ PROSTŘEDÍ
- NAPÁJECÍ ZDROJ
- ROZVOD INTELENTNÍ INSTALACE
- SDRUŽENÁ KABELOVÁ TRASA

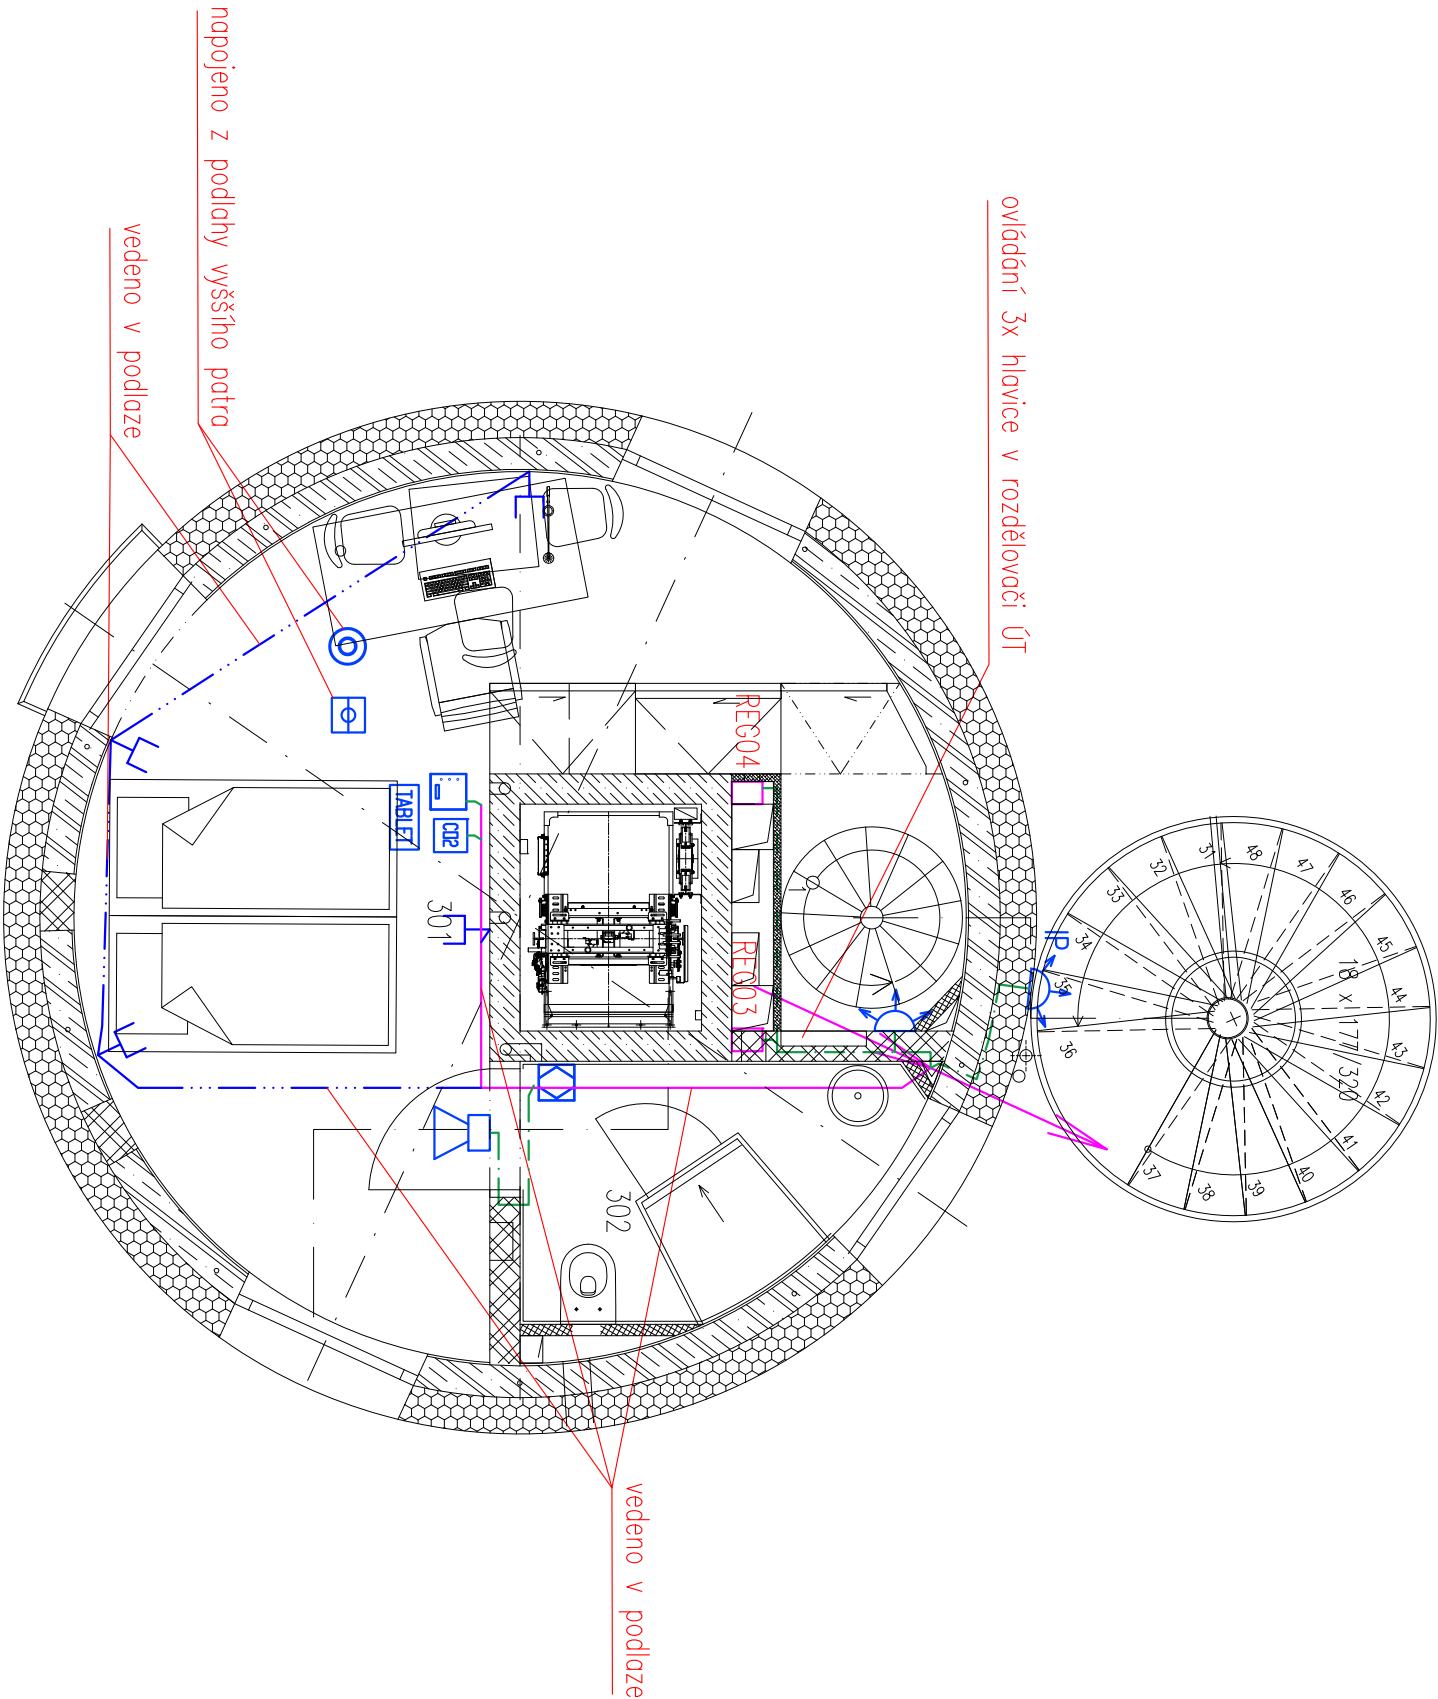

LEGENDA MÍSTNOSTÍ 3.NP:

čís	MÍSTNOST	SKLADBA	PODLAHA	STŘOP	STĚNY	výška obl.		PLOCHA m2	
301	POKŮJ, SCHODIŠTĚ	S-6	CEMFLOW	Bežon pohledový strukt. sřezemlo pletu	Strukturovaná omítka	2,76 m		19,51	
302	KOUPELNA	S-4a	Dřezba		Keramický obklad			3,90	

NÁZEV AKCE : Konverze Vodárenské věže - výstavba větrné elektrárny Bohumín - Pudlov, parc. č. 423/13, 423/5, 381/2. k.ú. Pudlov	ZODP. PROJEKTANT			VYPRACOVAL	KONTROLOVAL	PPS KANIA PPS Karel s.r.o. Nivnická 666/10, 709 00 tel : 596 245 252 , fax : 596 245 262 e-mail : projekce@pps-kania.cz
	Josef Nezval			Josef Nezval	Jan Kania	
	KATASTRÁLNÍ ÚZEMÍ, PARC.Č. : Pudlov (736716)					
	MÍSTO STAVBY : parcela č. 423/13, 423/5, 381/2			ARCHIV		
	STAVEBNÍK / OBJEDNATEL : Ing. Vladimír Čigánek, Růžnická 180, 735 51 Bohumín Pudlov			STUPEŇ		
			DPS			
OBJEKT : SO 02 - KONVERZE VODÁRENSKÉ VĚŽE						
ČÁST : D.1.2.4.4 Zařízení elektronické komunikace - Slaboproud a měření a regulace						
OBSAH : PŮDORYS 3NP						
						</