

LEGENDA CCTV:


-  IP KAMERA CCTV
-  ROZVOD CCTV – FTP cat.6A

LEGENDA STRUKTUROVANÉ KABELÁŽE:

-  TELEFONNÍ/DATOVÝ ROZVÁDEČ – 19" RACK
-  TELEFONNÍ/DATOVÁ ZÁSUVKA 1xRJ45
-  TELEFONNÍ/DATOVÁ ZÁSUVKA 2xRJ45
-  STRUKTUROVANÁ KABELÁŽ – KABEL UTP cat.6A

LEGENDA INTELENTNÍ INSTALACE:

-  ELEKTRICKÝ ZÁMEK
-  DVEŘNÍ KONTAKT
-  SYSTÉMOVÁ KLAVESNICE
-  INTERCOM
-  DOTYKOVÝ OVLADAČ
-  DOTYKOVÝ OVLADAČ SE SENZOREM CO2
-  OVLADAČ DOTYKOVÝ PANEL
-  SENZOR CO2 V KRABICI
-  SENZOR PŘÍTOMNOSTI
-  OPTICKO KOUŘOVÝ SENZOR
-  PIR DETEKTOR DO NORMÁLNÍHO PROSTŘEDÍ
-  PIR DETEKTOR DO VENKOVNÍHO PROSTŘEDÍ
-  REPROSUSTAVA NORMÁLNÍ PROSTŘEDÍ
-  REPROSUSTAVA VLHKÉ PROSTŘEDÍ
-  NAPÁJECÍ ZDROJ
-  ROZVOD INTELENTNÍ INSTALACE
-  SDRUŽENÁ KABELOVÁ TRASA

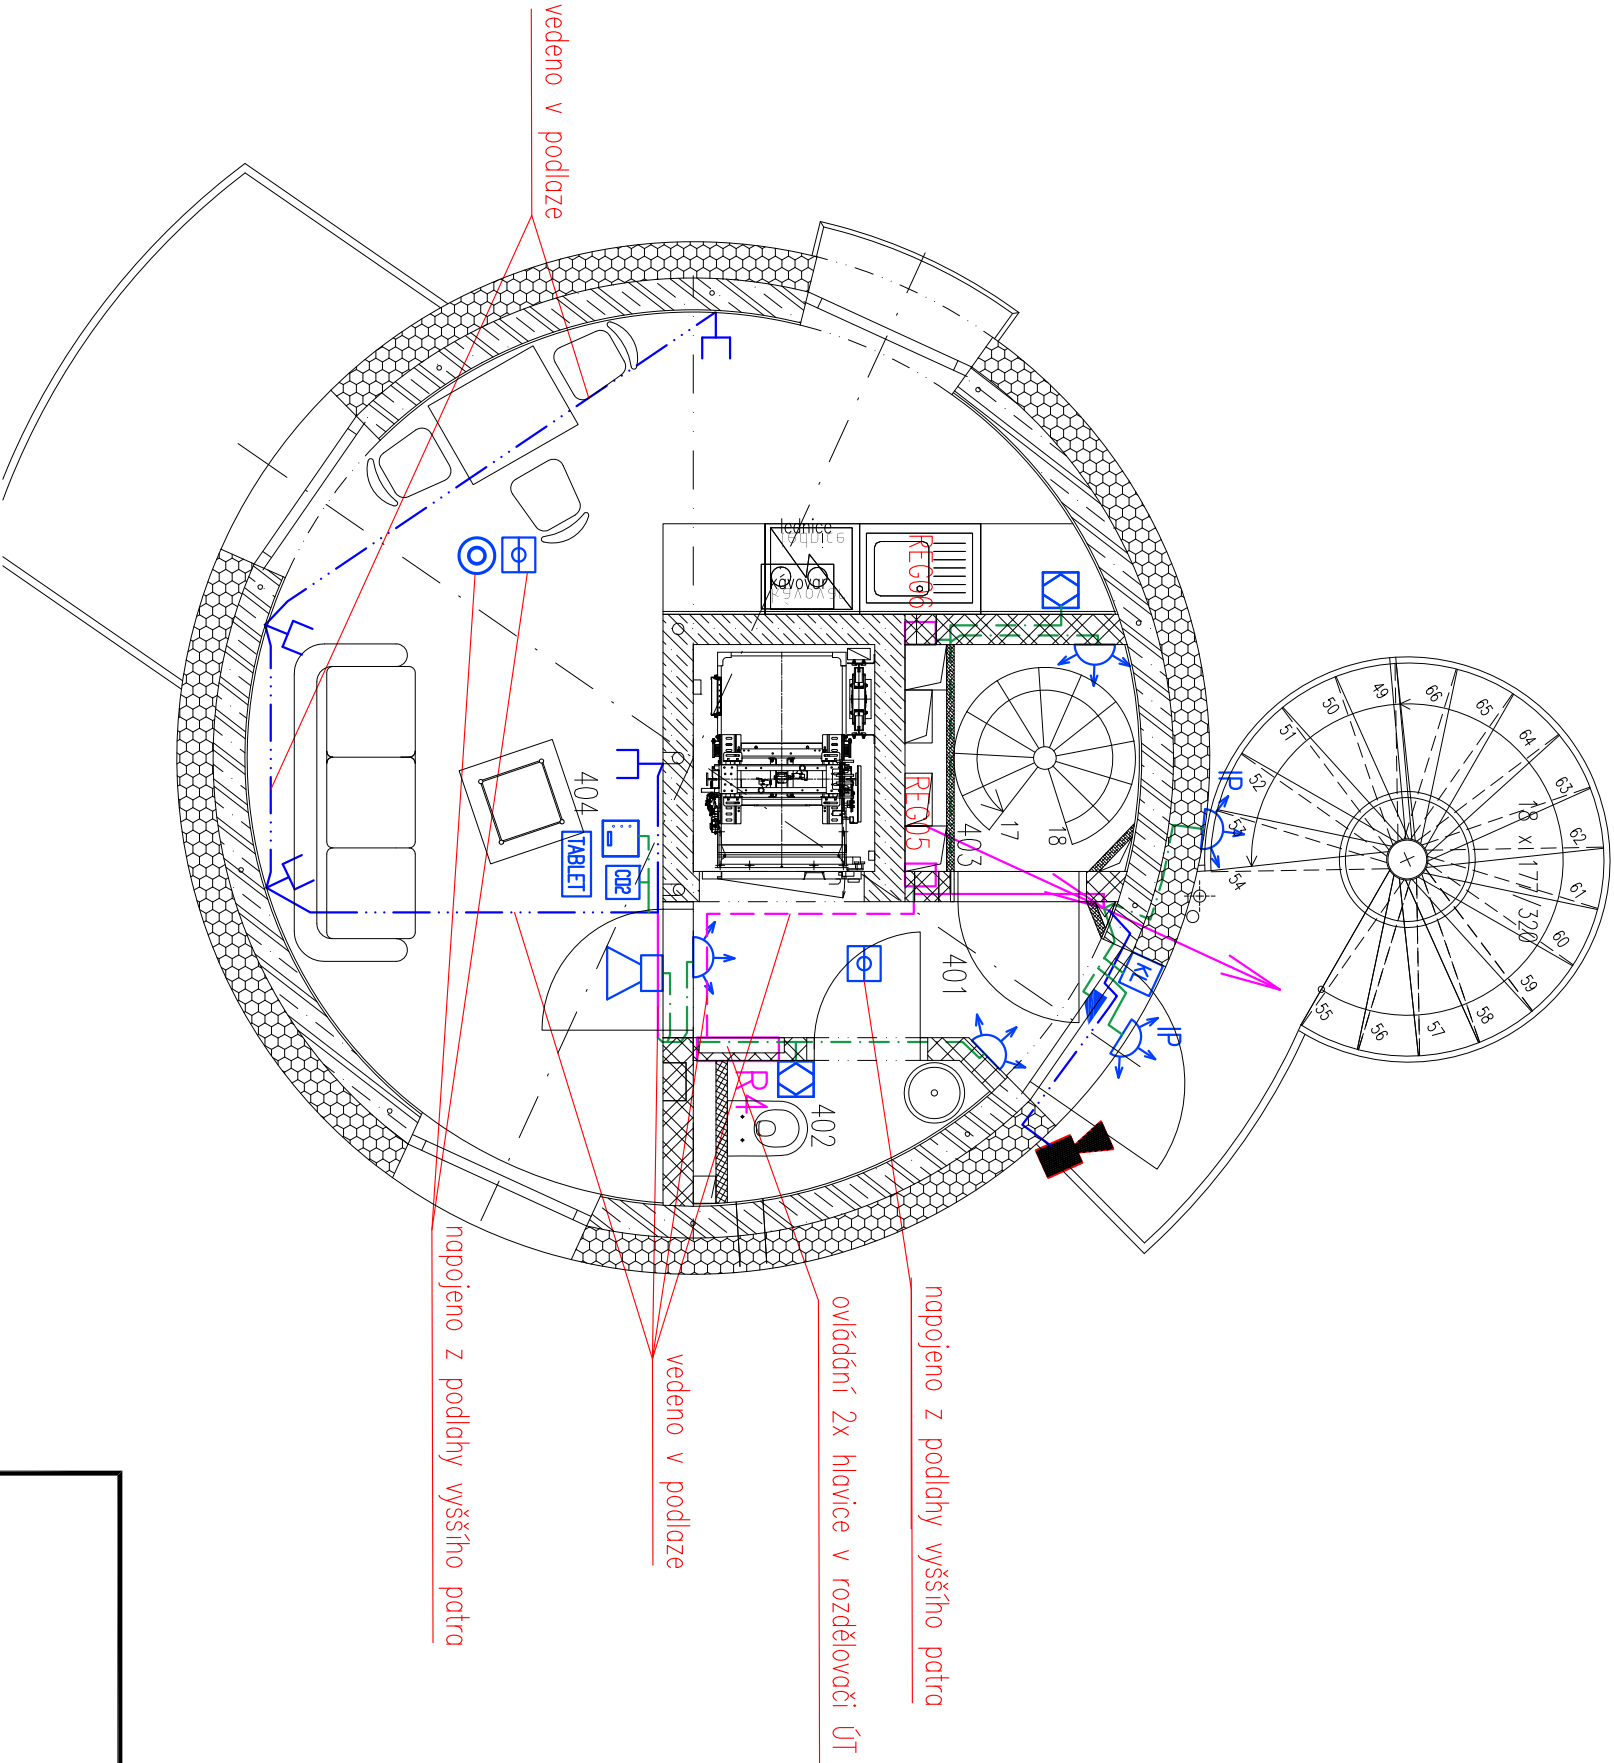

LEGENDA MÍSTNOSTÍ 4.NP:

ČÍS	MÍSTNOST	SKLADBA	PODLAHA	STŘOP	STĚNY	výška obl.	PLOCHA m2
401	ZÁDVEŘÍ, CHODBA	S-5	CEMFLOWlook	Betón pohledový strukt. sřizováno plechu	Strukturovaná omítka	2,95 m	2.38
402	KOUPELNA, WC	S-5b			Bendický štuk – omývatelný		1.19
403	SCHODIŠTĚ	S-5			Omítka		2.00
404	POKOU, KUCHYNĚ				Strukturovaná omítka		17.24

NÁZEV AKCE : Konverze Vodárenské věže - výstavba větrné elektrárny Bohumín - Pudlov, parc. č. 423/13, 423/5, 381/2. k.ú. Pudlov	ZODP. PROJEKTANT		VYPRACOVAL	KONTROLOVAL	PPS KANIA PROJEKTOVATEL INŽENÝRSKÁ FIRMAT PPS Kania s.r.o., Nivnická 666/10, 709 00 tel : 596 245 252 , fax : 596 245 262 e-mail : projekce@ppskania.cz
	Josef Nezval		Josef Nezval	Jan Kania	
					
	KATASTRÁLNÍ ÚZEMÍ, PARC.Č. : Pudlov (736716)				
	MÍSTO STAVBY : parcela č. 423/13, 423/5, 381/2				
STAVEBNÍK / OBJEDNATEL :	Ing. Vladimír Čigánek, Růžnické 180, 735 51 Bohumín Pudlov				
DATUM	ÚNOR 2024				PARÉ
Č. ZAKÁZKY	01/24				
MĚŘÍTKO	1:50				
ARCHIVNÍ ČÍSLO :	PPS- 01/24-D.1.2.4.4.b-5				Č.V.
OBSAH :	PŮDORYS 4NP				05