

LEGENDA CCTV:


- IP KAMERA CCTV
- ROZVOD CCTV – FTP cat.6A

LEGENDA STRUKTUROVANÉ KABELÁŽE:

- TELEFONNÍ/DATOVÝ ROZVÁDĚČ – 19" RACK
- TELEFONNÍ/DATOVÁ ZÁSUVKA 1xRJ45
- TELEFONNÍ/DATOVÁ ZÁSUVKA 2xRJ45
- STRUKTUROVANÁ KABELÁŽ – KABEL UTP cat.6A

LEGENDA INTELGENTNÍ INSTALACE:

- ELEKTRICKÝ ZÁMEK
- DVEŘNÍ KONTAKT
- SYSTÉMOVÁ KLAVESNICE
- INTERCOM
- DOTYKOVÝ OVLADAČ
- DOTYKOVÝ OVLADAČ SE SENZOREM CO2
- OVLADAČÍ DOTYKOVÝ PANEL
- SENZOR CO2 V KRABICI
- SENZOR PŘÍTOMNOSTI
- OPTICKO KOUŘOVÝ SENZOR
- PIR DETEKTOR DO NORMÁLNÍHO PROSTŘEDÍ
- PIR DETEKTOR DO VENKOVNÍHO PROSTŘEDÍ
- REPROSUSTAVA NORMÁLNÍ PROSTŘEDÍ
- REPROSUSTAVA VLHKÉ PROSTŘEDÍ
- NAPÁJECÍ ZDROJ
- ROZVOD INTELGENTNÍ INSTALACE
- SDRUŽENÁ KABELOVÁ TRASA

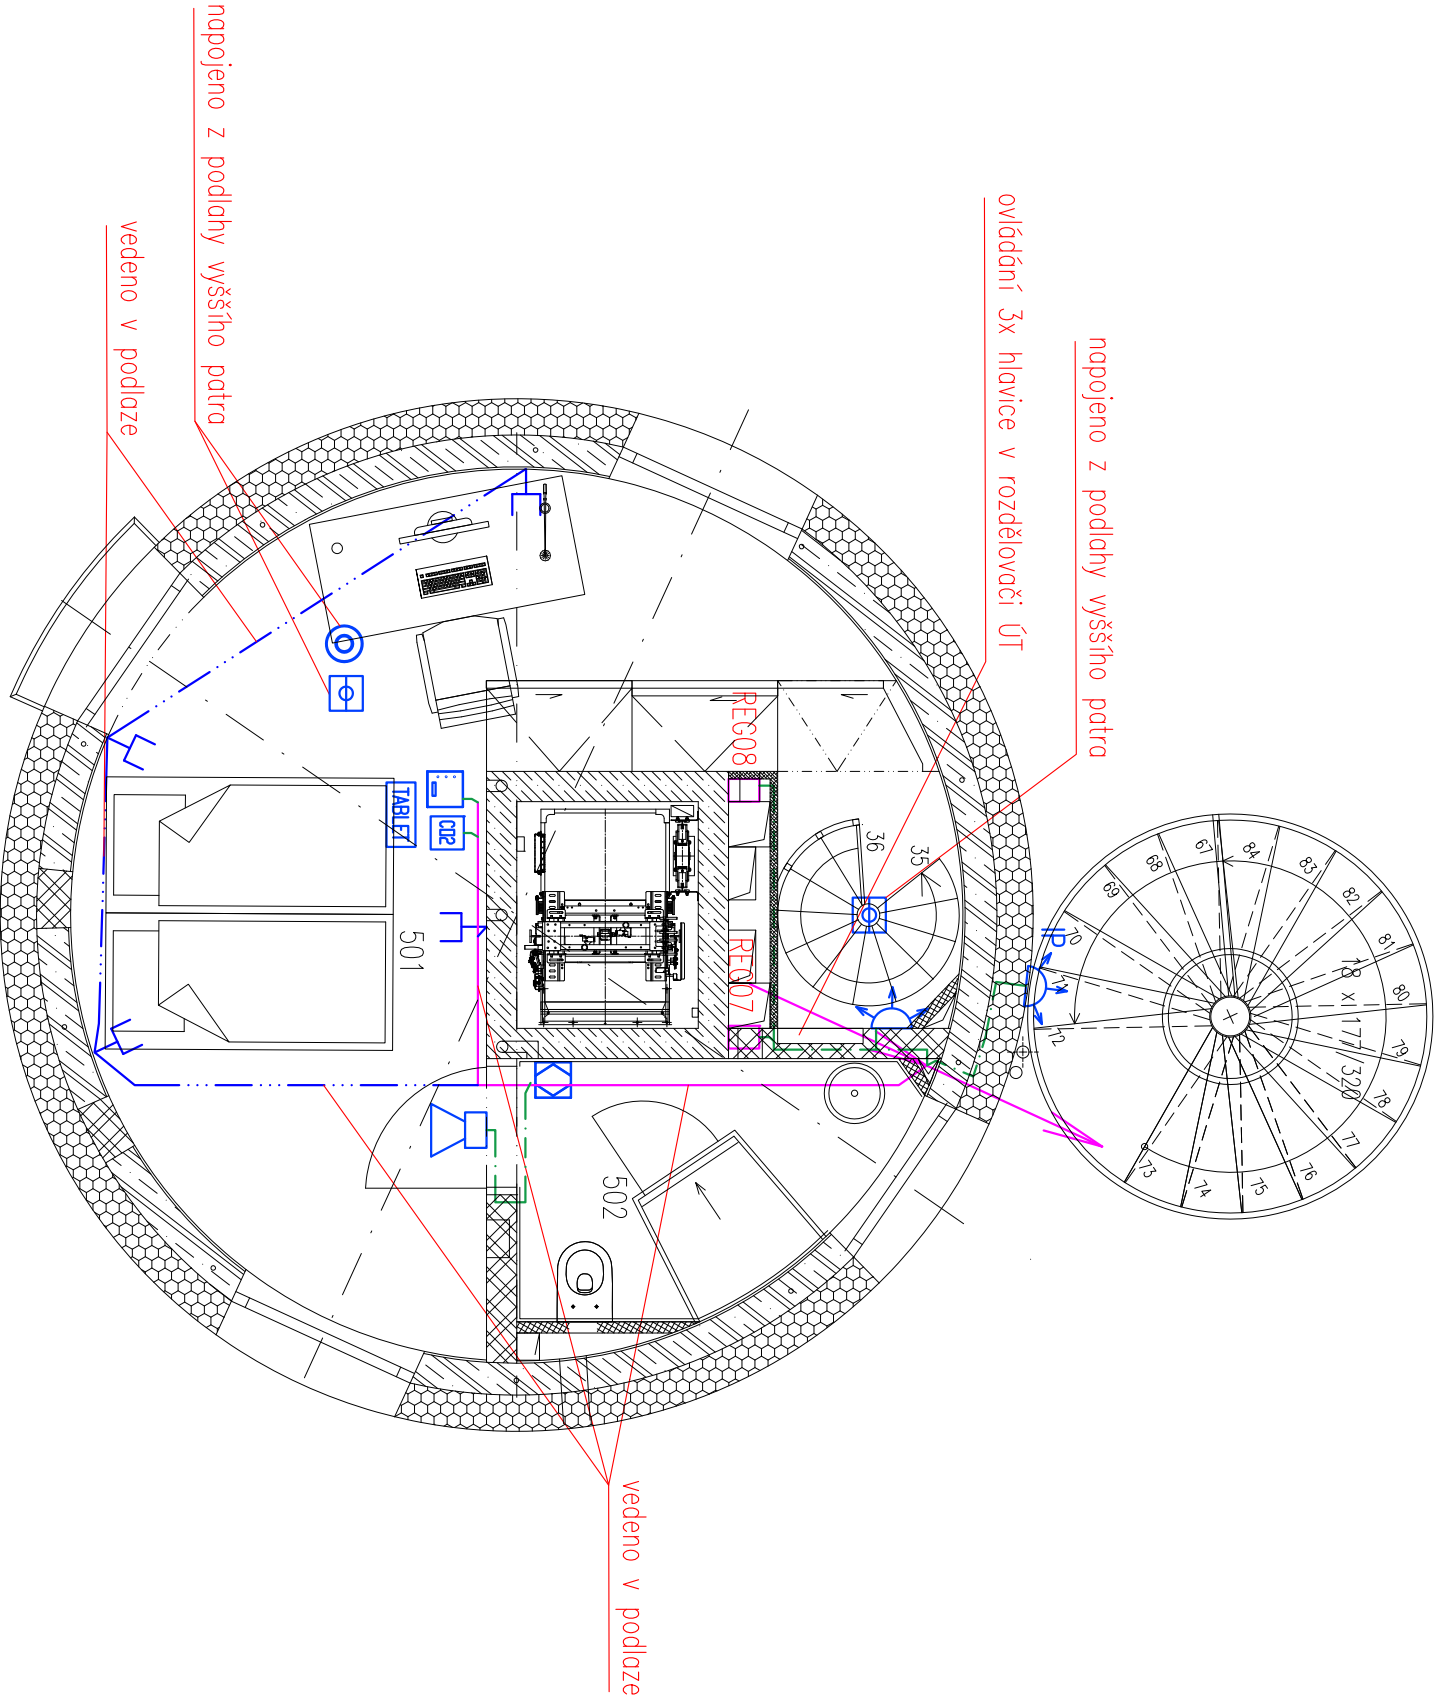

LEGENDA MÍSTNOSTÍ 5.NP:

ČÍS	MÍSTNOST	SKLADBA	PODLAHA	STŘOP	STĚNY	výška obl.	PLOCHA m2
501	POKOU, SCHODIŠTĚ	S-6a	CEMFLOW	beton pohledový	Strukturovaná omítka	2,78 m	19,51
502	KOUPELNA	S-4b	Dřezba	strukt. sřezového plechu	Keramický obklad	3,90	

NÁZEV AKCE : Konverze Vodárenské věže - výstavba větrné elektrárny Bohumín - Pudlov, parc. č. 423/13, 423/5, 381/2. k.ú. Pudlov	ZODP. PROJEKTANT		VYPRACOVAL	KONTROLOVAL	PPS KANIA PPS Karel s.r.o. Nivnická 666/10, 709 00 tel : 596 245 252, fax : 596 245 262 e-mail : projekce@pps-kania.cz
	Josef Nezval		Josef Nezval	Jan Kania	
					
	KATASTRÁLNÍ ÚZEMÍ, PARC.Č. : Pudlov (736716)				
	MÍSTO STAVBY : parcels č. 423/13, 423/5, 381/2				
STAVEBNÍK / OBJEDNATEL :		Ing. Vladimír Čigánek, Růžnická 180, 735 51 Bohumín Pudlov			
ARCHIV					
STUPEŇ		DPS			
DATUM		PARÉ			
ÚNOR 2024					
Č. ZAKÁZKY					
01/24					
MĚŘITKO					
1:50					
OBSAH :		ARCHIVNÍ ČÍSLO :			
PŮDORYS 5NP		PPS- 01/24-D.1.2.4.4.b-6			
		Č. V.			
		06			