


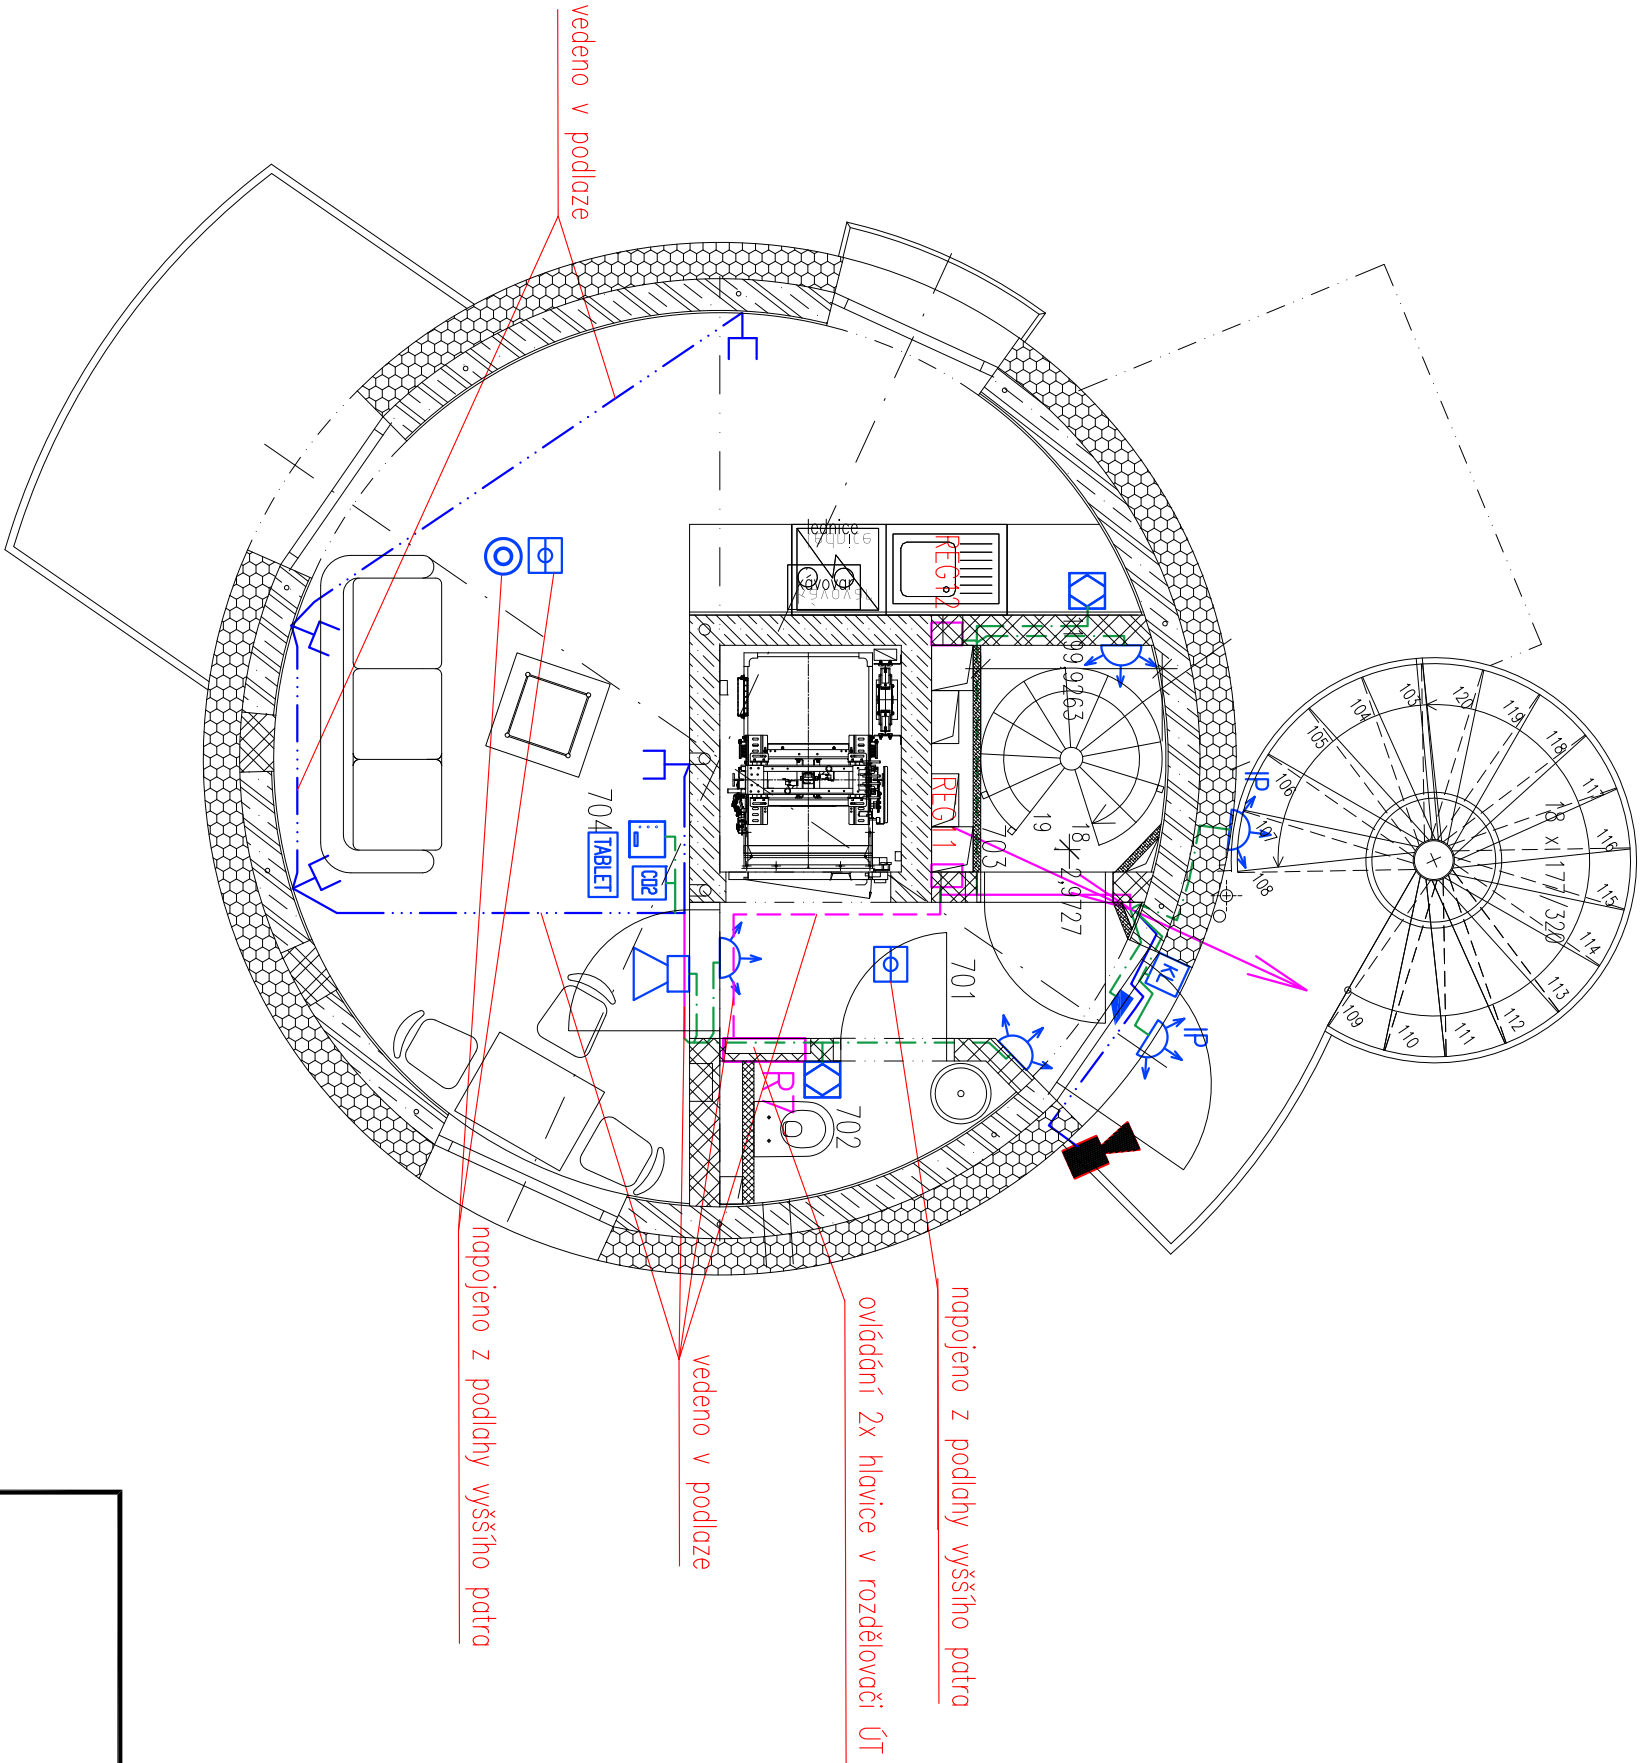

- LEGENDA CCTV:
- IP KAMERA CCTV
 - ROZVOD CCTV – FTP cat.6A

- LEGENDA STRUKTUROVANÉ KABELÁŽE:
- TELEFONNÍ/DATOVÝ ROZVÁDĚČ – 19" RACK
 - TELEFONNÍ/DATOVÁ ZÁSUVKA 1xRJ45
 - TELEFONNÍ/DATOVÁ ZÁSUVKA 2xRJ45
 - STRUKTUROVANÁ KABELAŽ – KABEL UTP cat.6A

- LEGENDA INTELIGENTNÍ INSTALACE:
- ELEKTRICKÝ ZÁMEK
 - DVEŘNÍ KONTAKT
 - SYSTÉMOVÁ KLAVESNICE
 - INTERCOM
 - DOTYKOVÝ OVLADAČ
 - DOTYKOVÝ OVLADAČ SE SENZOREM CO2
 - OVLADAČÍ DOTYKOVÝ PANEL
 - SENZOR CO2 V KRABICI
 - SENZOR PŘÍTOMNOSTI
 - OPTICKO KOUŘOVÝ SENZOR
 - PIR DETEKTOR DO NORMÁLNÍHO PROSTŘEDÍ
 - PIR DETEKTOR DO VENKOVNÍHO PROSTŘEDÍ
 - REPROSUSTAVA NORMÁLNÍ PROSTŘEDÍ
 - REPROSUSTAVA VLHKÉ PROSTŘEDÍ
 - NAPÁJECÍ ZDROJ
 - ROZVOD INTELIGENTNÍ INSTALACE
 - SDRUŽENÁ KABELOVÁ TRASA

LEGENDA MÍSTNOSTÍ 7.NP:

ČÍS	MÍSTNOST	SKLADBA	PODLAHA	STŘOP	STĚNY	výška obl.	PLOCHA m2
701	ZADVĚŘÍ, CHODBA	S-5a	Cernflowlook	Beton pohledový strukt. sřezového plechu	Strukturovaná omítka	2,77 m	2.38
702	KOUPELNA, WC	S-5c			Bentický štuk-omývatelný		1.19
703	SCHODIŠTĚ	S-5a			Omítka		2.00
704	POKOJ, KUCHYŇE		Strukturovaná omítka	17.24			

NÁZEV AKCE : Konverze Vodárenské věže - výstavba větrné elektrárny Bohumín - Pudlov, parc. č. 423/13, 423/5, 381/2. k.ú. Pudlov	ZODP. PROJEKTANT			VYPRACOVAL	KONTROLOVAL	PPS KANIA PPS Kania s.r.o. Nivnická 666/10, 709 00 tel : 596 245 252 , fax : 596 245 262 e-mail : projekce@pps-kania.cz
	Josef Nezval			Josef Nezval	Jan Kania	
	KATASTRÁLNÍ ÚZEMÍ, PARC.Č. : Pudlov (736716)					
	MÍSTO STAVBY : parcela č. 423/13, 423/5, 381/2					
STAVEBNÍK / OBJEDNATEL :		Ing. Václav Čigánek, Růžnická 180, 735 51 Bohumín Pudlov				
STUPEŇ						ARCHIV
DATUM ÚNOR 2024						PARĚ
Č. ZAKÁZKY 01/24						
OBJEKT : SO 02 - KONVERZE VODÁRENSKÉ VĚŽE						MĚŘITKO
ČÁST : D.1.2.4.4 Zařízení elektronické komunikace - Slaboproud a měření a regulace						1:50
OBSAH :						ARCHIVNÍ ČÍSLO : PPS- 01/24-D.1.2.4.4.b-8
PŮDORYS 7NP						Č. V. 08