

LEGENDA CCTV:


- IP KAMERA CCTV
- ROZVOD CCTV – FTP cat.6A

LEGENDA STRUKTUROVANÉ KABELÁŽE:

- TELEFONNÍ/DATOVÝ ROZVADĚČ – 19" RACK
- TELEFONNÍ/DATOVÁ ZÁSUVKA 1xRJ45
- TELEFONNÍ/DATOVÁ ZÁSUVKA 2xRJ45
- STRUKTUROVANÁ KABELAŽ – KABEL UTP cat.6A

LEGENDA INTELIGENTNÍ INSTALACE:

- ELEKTRICKÝ ZÁMEK
- DVEŘNÍ KONTAKT
- SYSTÉMOVÁ KLAVESNICE
- INTERCOM
- DOTYKOVÝ OVLADAČ
- DOTYKOVÝ OVLADAČ SE SENZOREM CO2
- OVLADAČÍ DOTYKOVÝ PANEL
- SENZOR CO2 V KRABICI
- SENZOR PŘÍTOMNOSTI
- OPTICKO KOUŘOVÝ SENZOR
- PIR DETEKTOR DO NORMÁLNÍHO PROSTŘEDÍ
- PIR DETEKTOR DO VENKOVNÍHO PROSTŘEDÍ
- REPROSUSTAVA NORMÁLNÍ PROSTŘEDÍ
- REPROSUSTAVA VLHKE PROSTŘEDÍ
- NAPÁJECÍ ZDROJ
- ROZVOD INTELIGENTNÍ INSTALACE
- SDRUŽENÁ KABELOVÁ TRASA

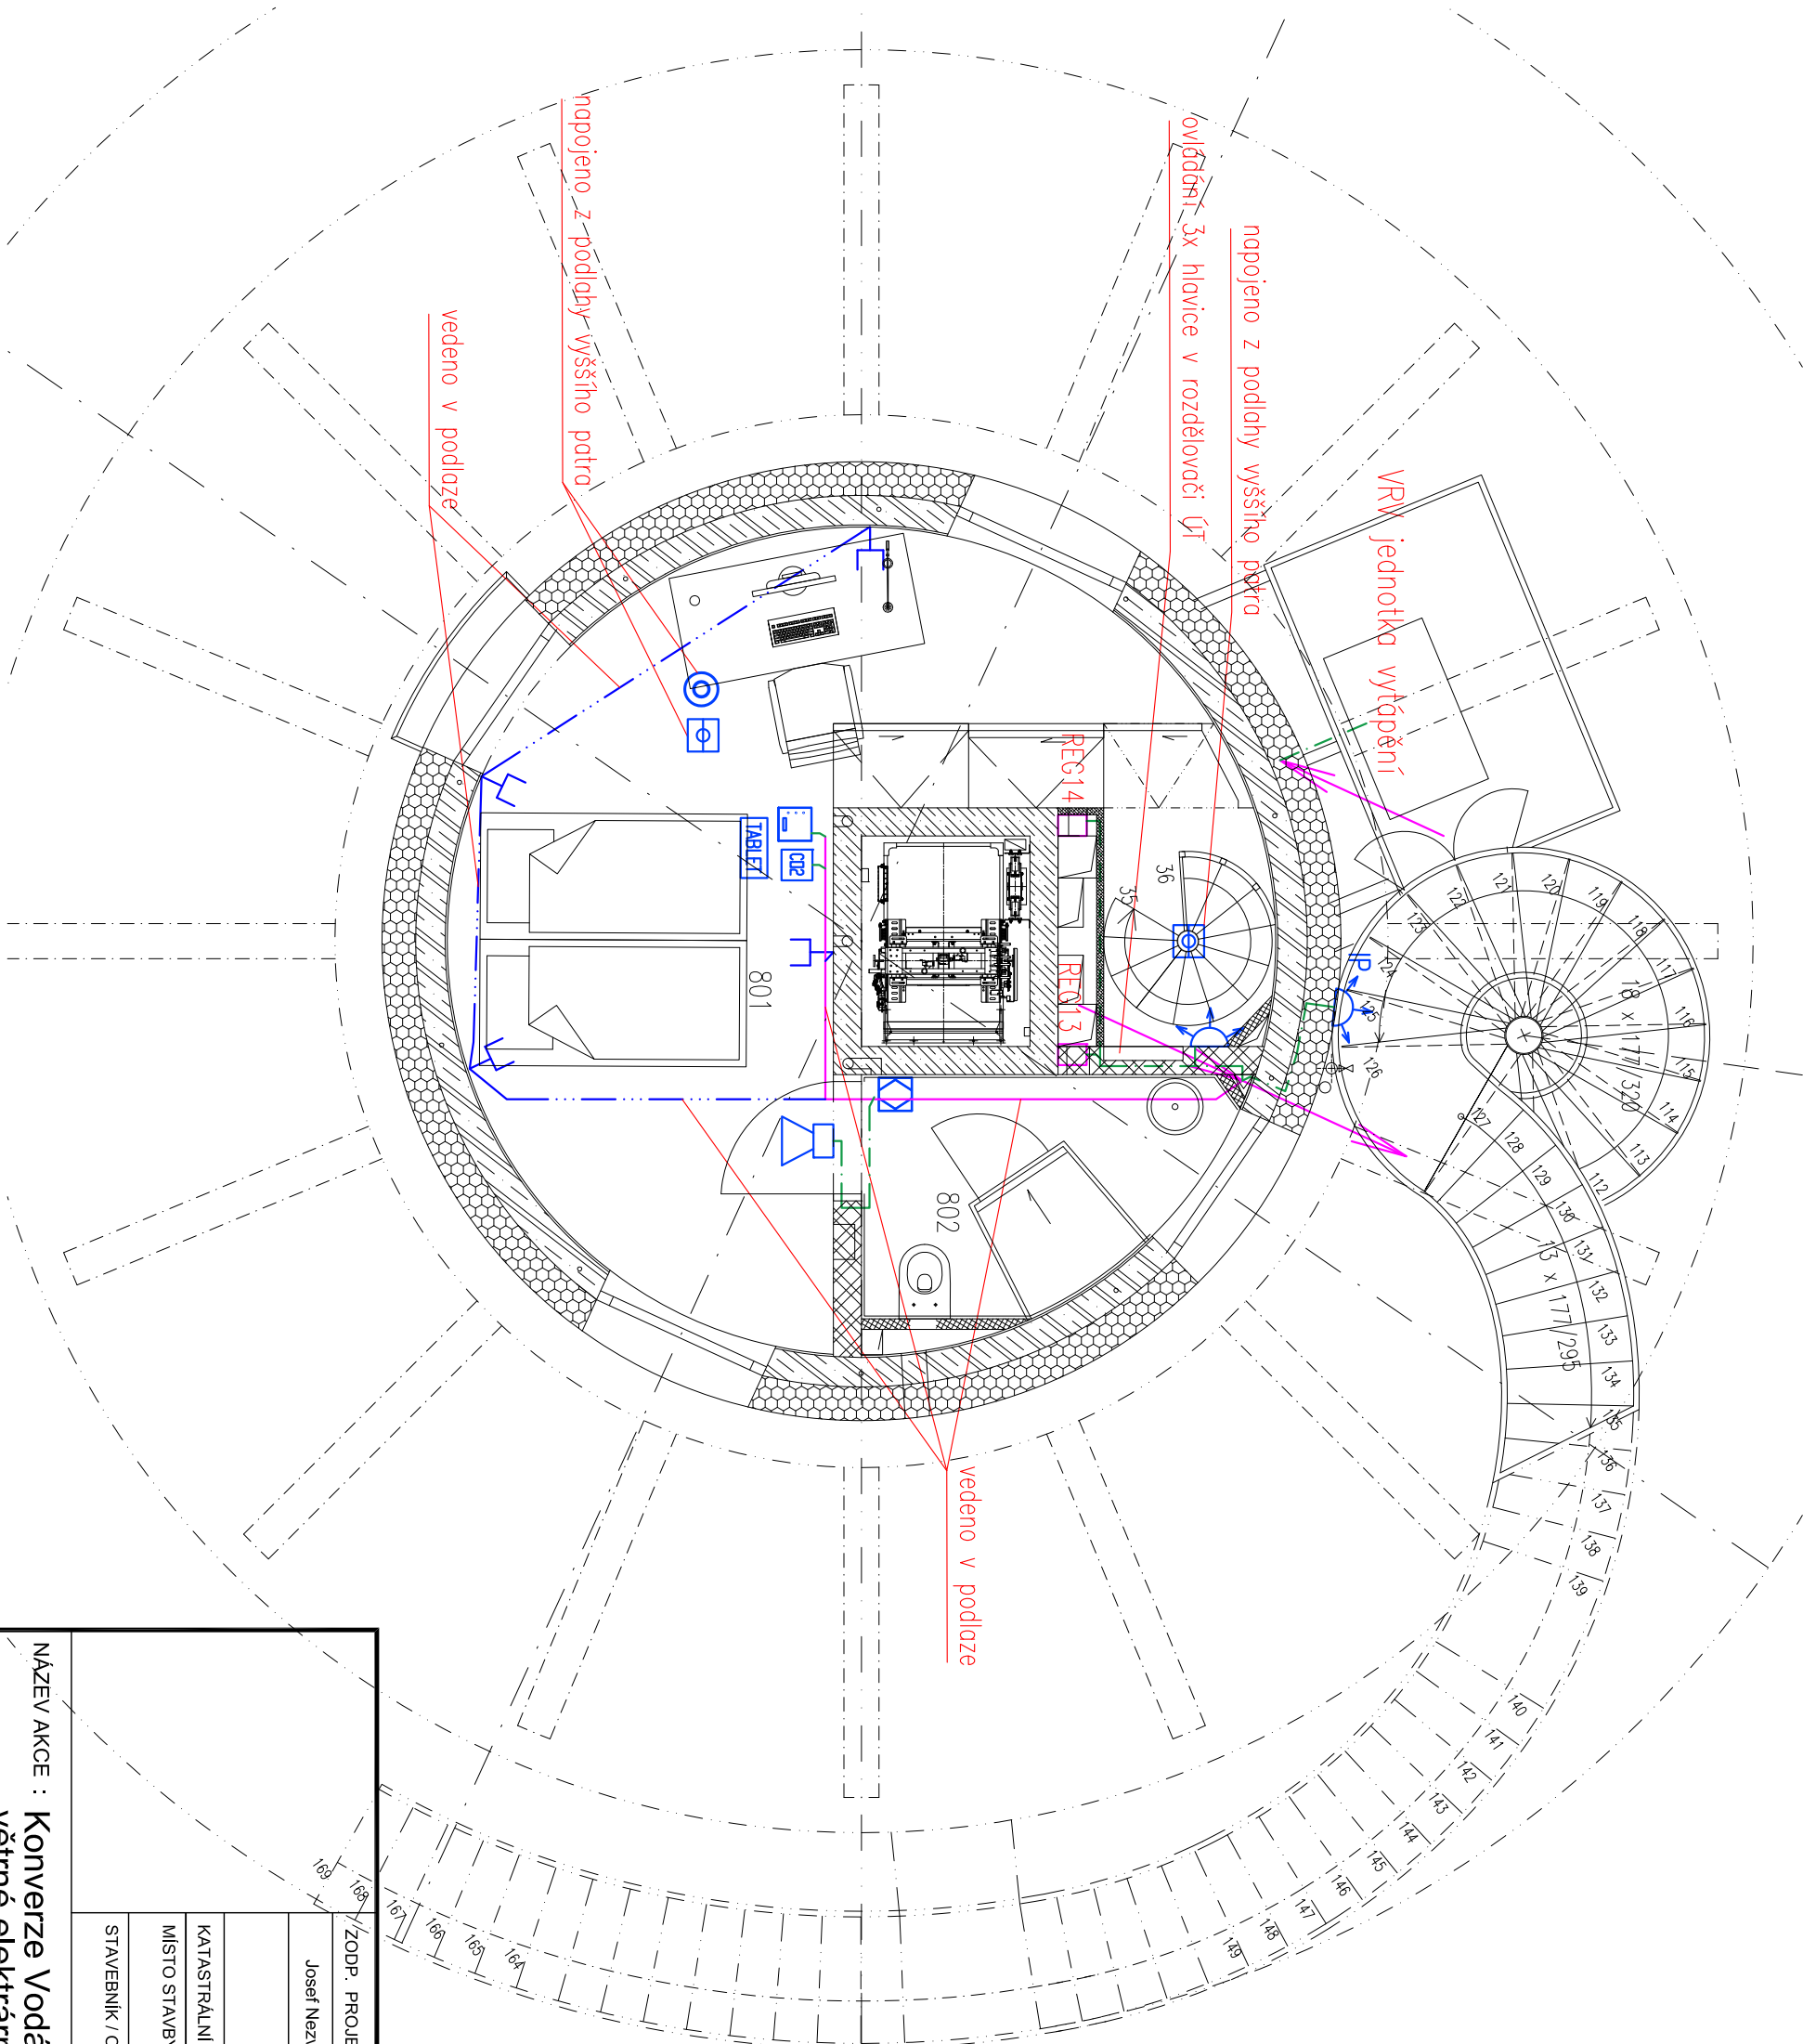

LEGENDA MÍSTNOSTÍ 8.NP:

čís	MÍSTNOST	SKLADBA	PODLAHA	STŘOP	STĚNY	výška obl.		PLOCHA m2	
801	POKOU, SCHODIŠTĚ	S-6b	Cerfiwowlook	Beiton pohledový strukt. sivoého pletu	Strukturovaná omítka	2.62 m		19.51	
802	KOUPELNA	S-4	Dlažba		Keramičij obklad	3.90			

183 183			ZODP. PROJEKTANT			VYPRACOVAL			KONTROLOVAL			PPS KANIA PROJEKČNÍ inženýrská společnost					
			Josef Nezval			Josef Nezval			Jan Kania			PPS Kania s.r.o., Nivnická 665/10, 709 00 tel : 356 245 252 , fax : 356 245 262 e-mail : projekce@pps-kania.cz					
									PPS Kania s.r.o., Nivnická 665/10, 709 00 tel : 356 245 252 , fax : 356 245 262 e-mail : projekce@pps-kania.cz								
			KATASTRÁLNÍ ÚZEMÍ, PARC.Č. :			Pudlov (736716)						ARCHIV					
			MÍSTO STAVBY :			parcela č. 423/13, 423/5, 381/2						STUPEŇ					
			STAVEBNÍK / OBJEDNATEL :			Ing. Vladimír Čigánek, Růnická 180, 735 51 Bohumín Pudlov						DPS					
NÁZEV AKCE :			Konverze Vodárenské věže - výstavba větrné elektrárny Bohumín - Pudlov, parc. č. 423/13, 423/5, 381/2. k.ú. Pudlov									DATUM			PARÉ		
												ÚNOR 2024					
												Č. ZAKÁZKY					
												01/24					
OBJEKT :			SO 02 - KONVERZE VODÁRENSKÉ VĚŽE									MĚŘITKO					
ČÁST :			D.1.2.4.4 Zařízení elektronické komunikace - Slaboproud a měření a regulace									1:50					
OBSAH :			PŮDORYS 8NP									ARCHIVNÍ ČÍSLO :			Č. V.		
												PPS-011/24-D.1.2.4.4.b-9			09		