


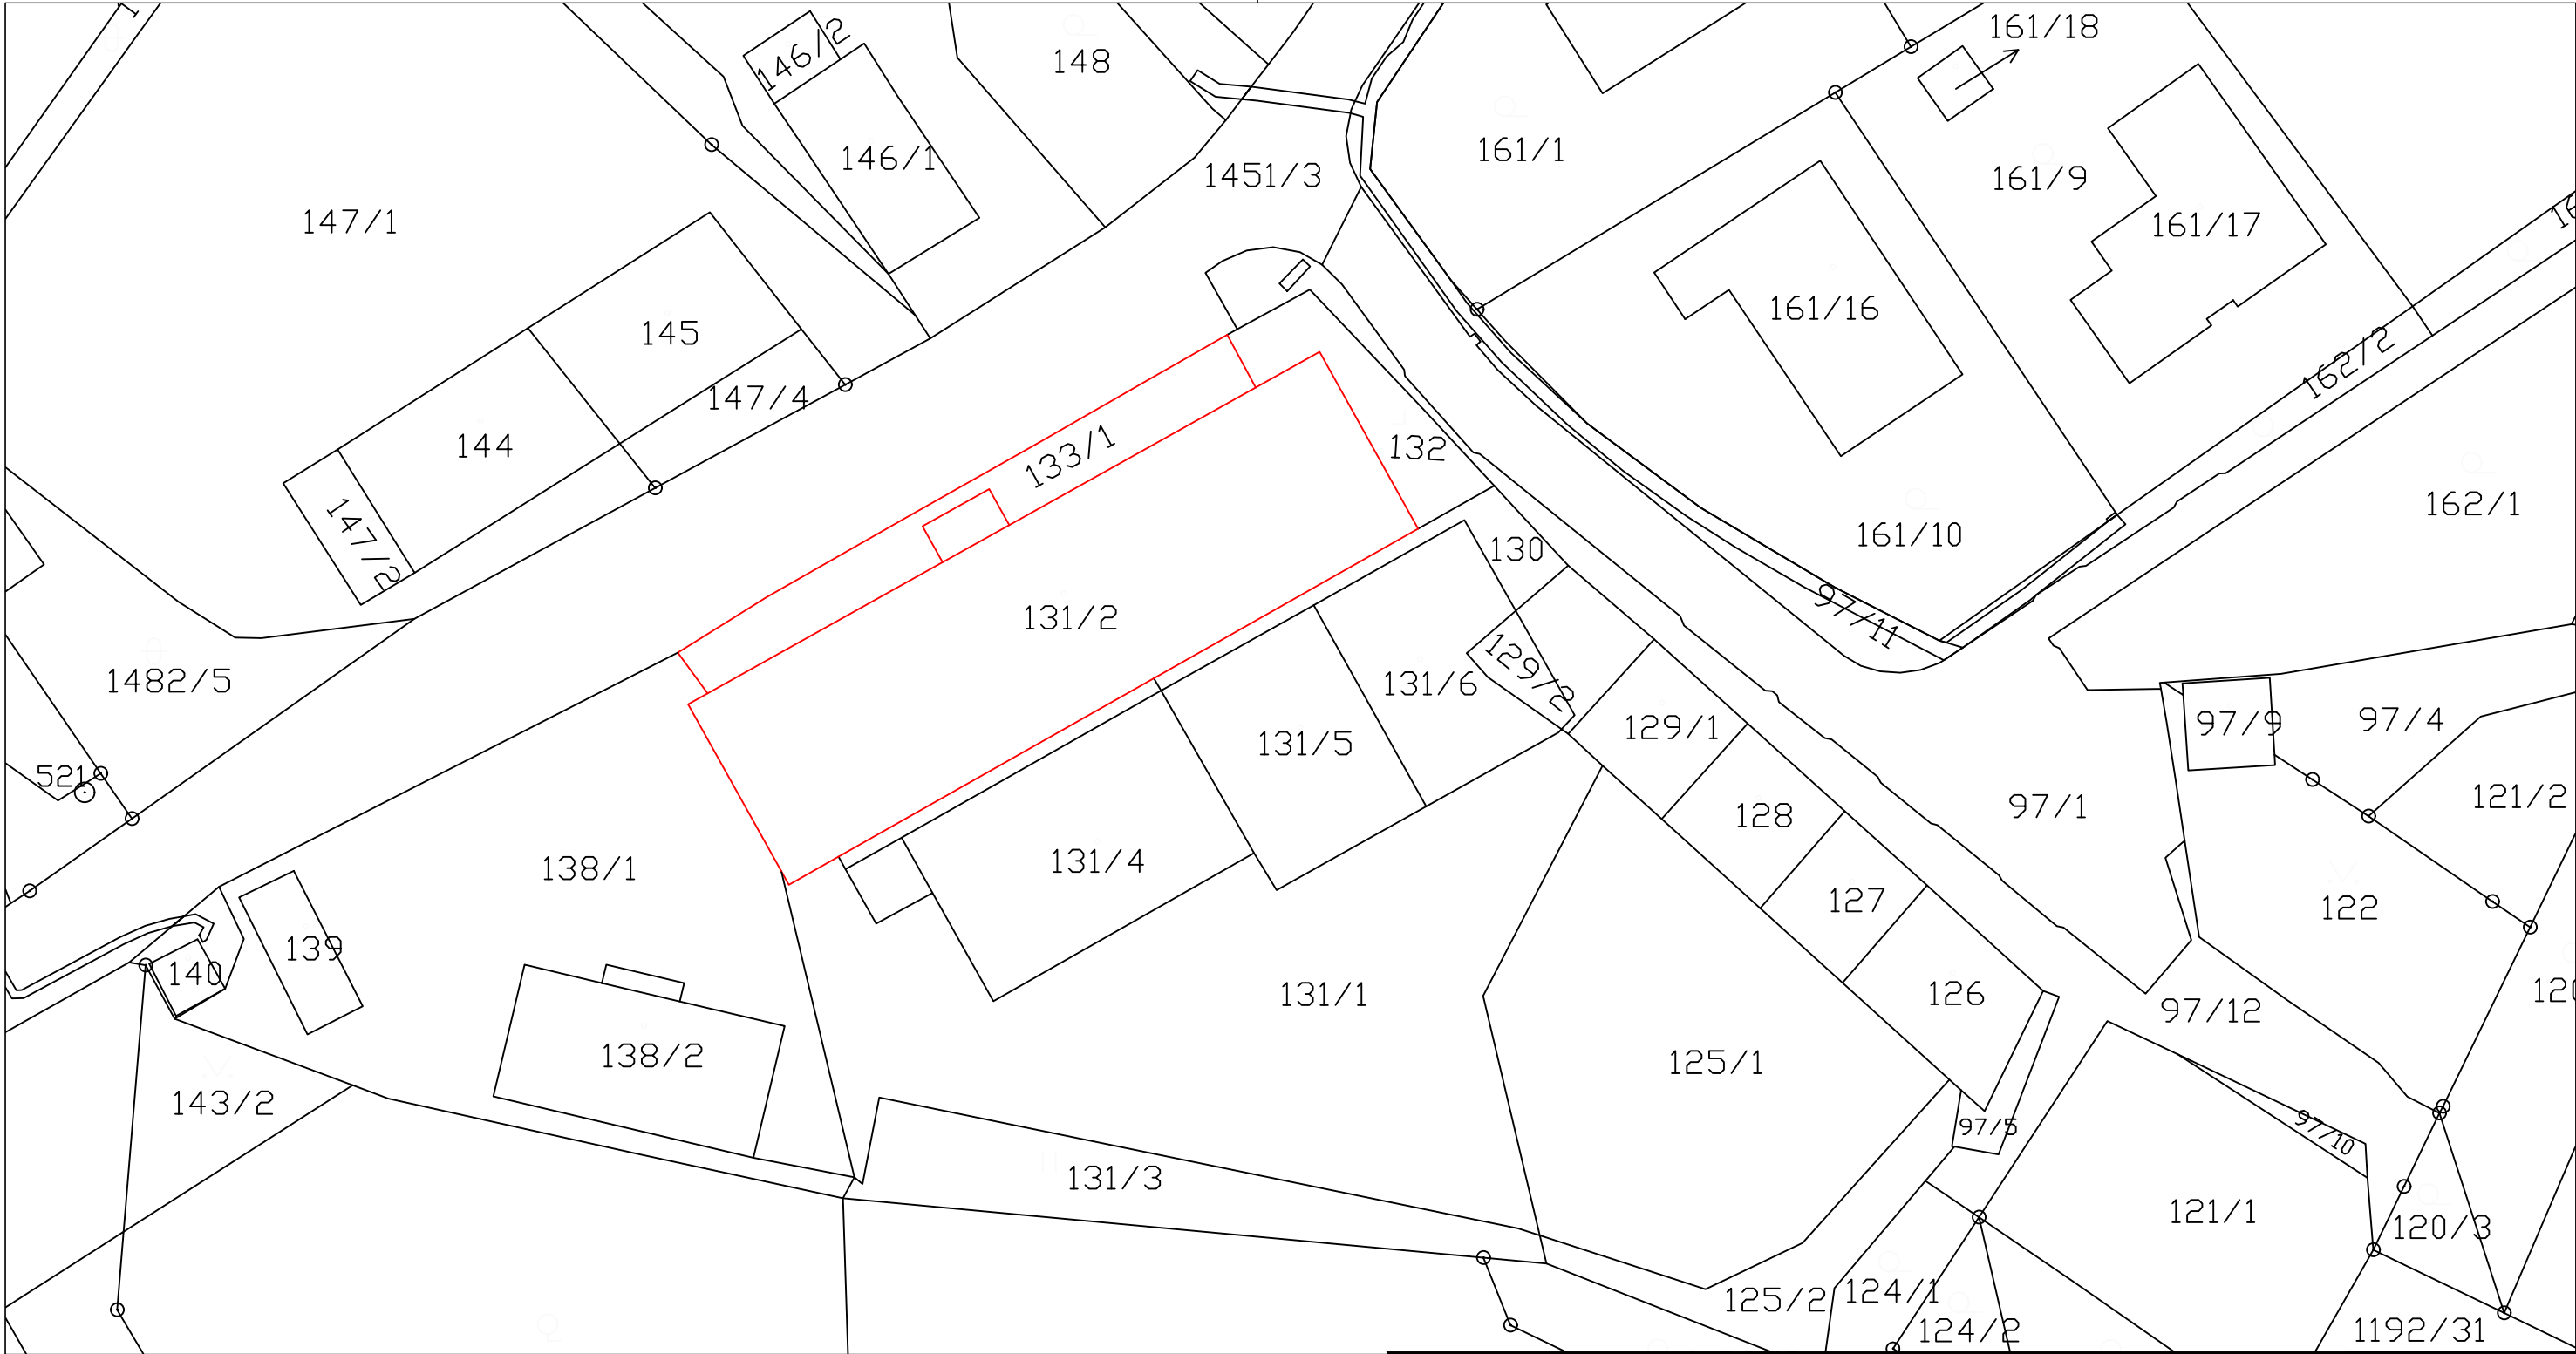

Vypracoval:		HIP:		Generální projektant:	
Bc. David Mamula		Ing. Michal Žlebek		VŠB UNIVERZITA OSTRAVA TECHNICKÁ UNIVERZITA OSTRAVA VÝZKUMNÉ ENERGETICKÉ CENTRUM	
Kontroloval:		Zodpovědný projektant:		 17. listopadu 2172/15 708 00 Ostrava-Poruba	
Ing. Tomáš Husník		Ing. Tomáš Husník			
Projekt	FVE Klášterec nad Ohří				
Projektant profese	VŠB -TU Ostrava, Výzkumné energetické centrum			Zákaznické číslo 051-21	
Investor	Sady Klášterec nad Ohří spol. s.r.o., Cihlářská 627, 431 51 Klášterec nad Ohří			Stupeň PD	Paré
Místo stavby	Cihlářská 627, 431 51 Klášterec nad Ohří			Datum	06/2021
Stavební objekt				Formát	A3
Díl projektu	Fotovoltaika			Měřítko	1:500
Název dokumentu	C.2: Katastrální situační výkres			Číslo výkresu 051-21-5P1	Revize 1
© TATO DOKUMENTACE JE NAŠIM DUŠEVNÍM VLASTNICTVÍM. KOPÍROVÁNÍ A JINÉ ROZŠÍŘOVÁNÍ BEZ SOUHLASU VŠB - TUO VEC ENERGETICKÉ SLUŽBY JE PROTIPRÁVNÍ.					