




PŮDORYS 1.PP

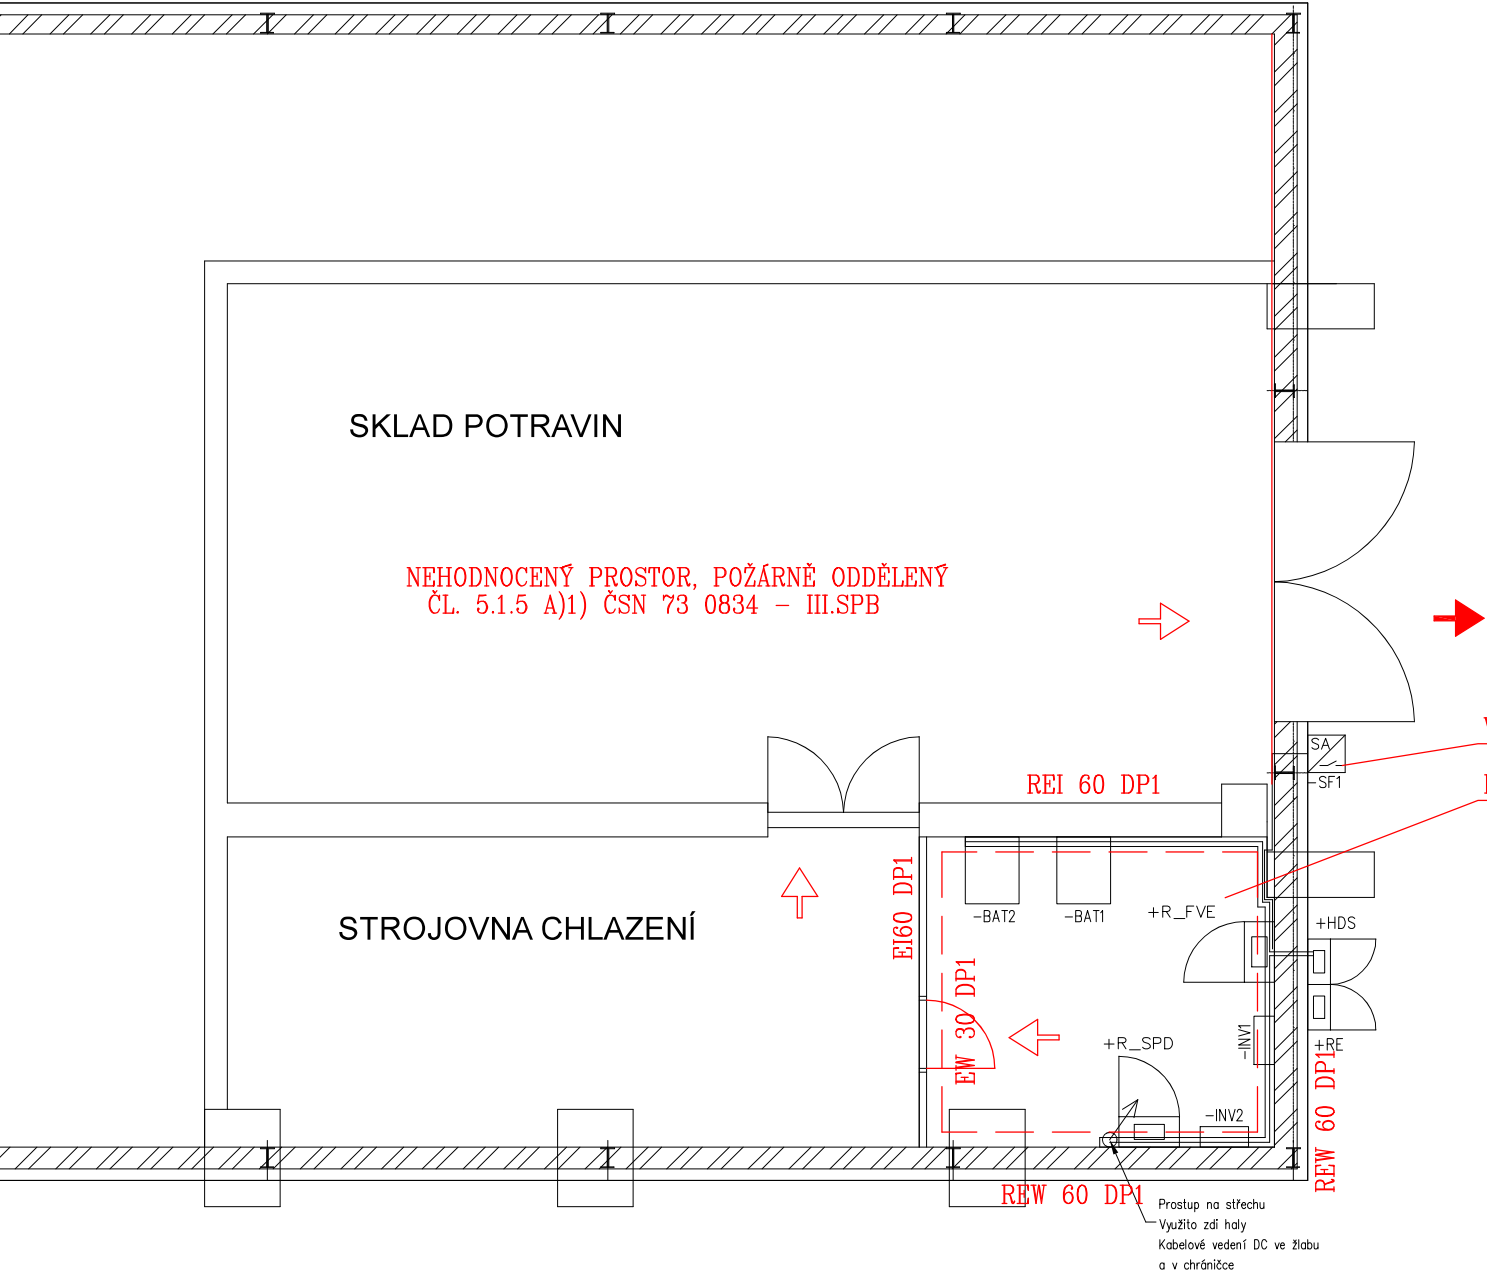

SITUACE STAVBY

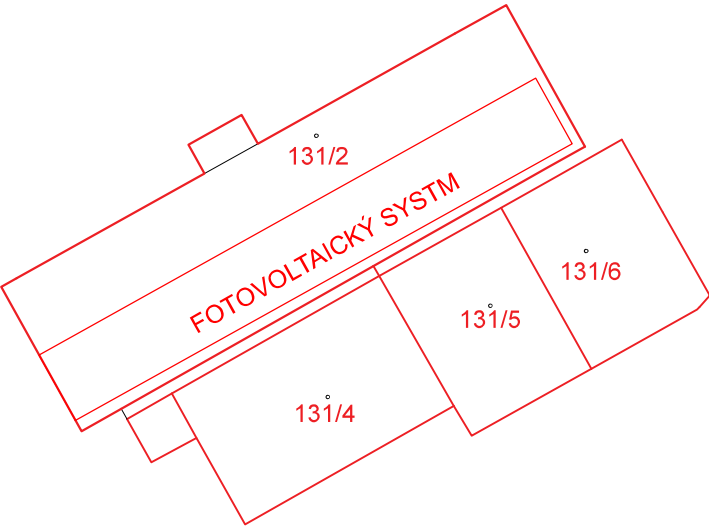

PŮDORYS STŘECHY

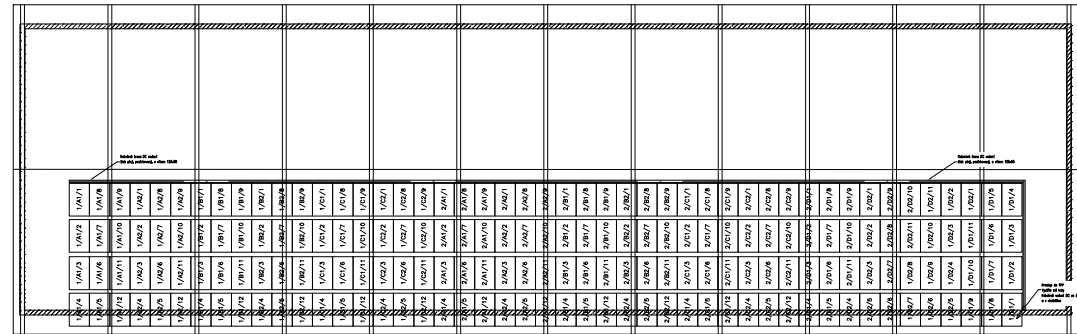

ODP. PROJEKTANT		PROJEKTANT	KRESLIL	JKPO Projektování pozemních staveb Ing. Jaroslav Kůrka Ing. Alena Kůrková www.jkpo.cz 28.října 1081 43001 Chomutov Tel. : 474 334400	
Ing. Alena Kůrková		Ing. Jaroslav Kůrka	Ing. Jaroslav Kůrka		
MÚ	Klášteřec nad Ohří			FORMÁT	2xA4
INVESTOR	Sady Klášteřec nad Ohří spol. s r.o., Cihlářská 627, Kl. n.			DATUM	07/2021
AKCE	FVE KLÁŠTEŘEC NAD OHŘÍ, CIHLÁŘSKÁ 627, 431 51 KLÁŠTEŘEC NAD OHŘÍ			STUPEŇ	SP
				Č. ZAKÁZKY	180/2021
PROFESE	D.1.3 Požárně bezpečnostní řešení			MĚŘITKO	Č. VÝKRESU
OBSAH	PŮDORYS 1.PP PBŘ				
				1:100	1.