


VARIANTA - 1

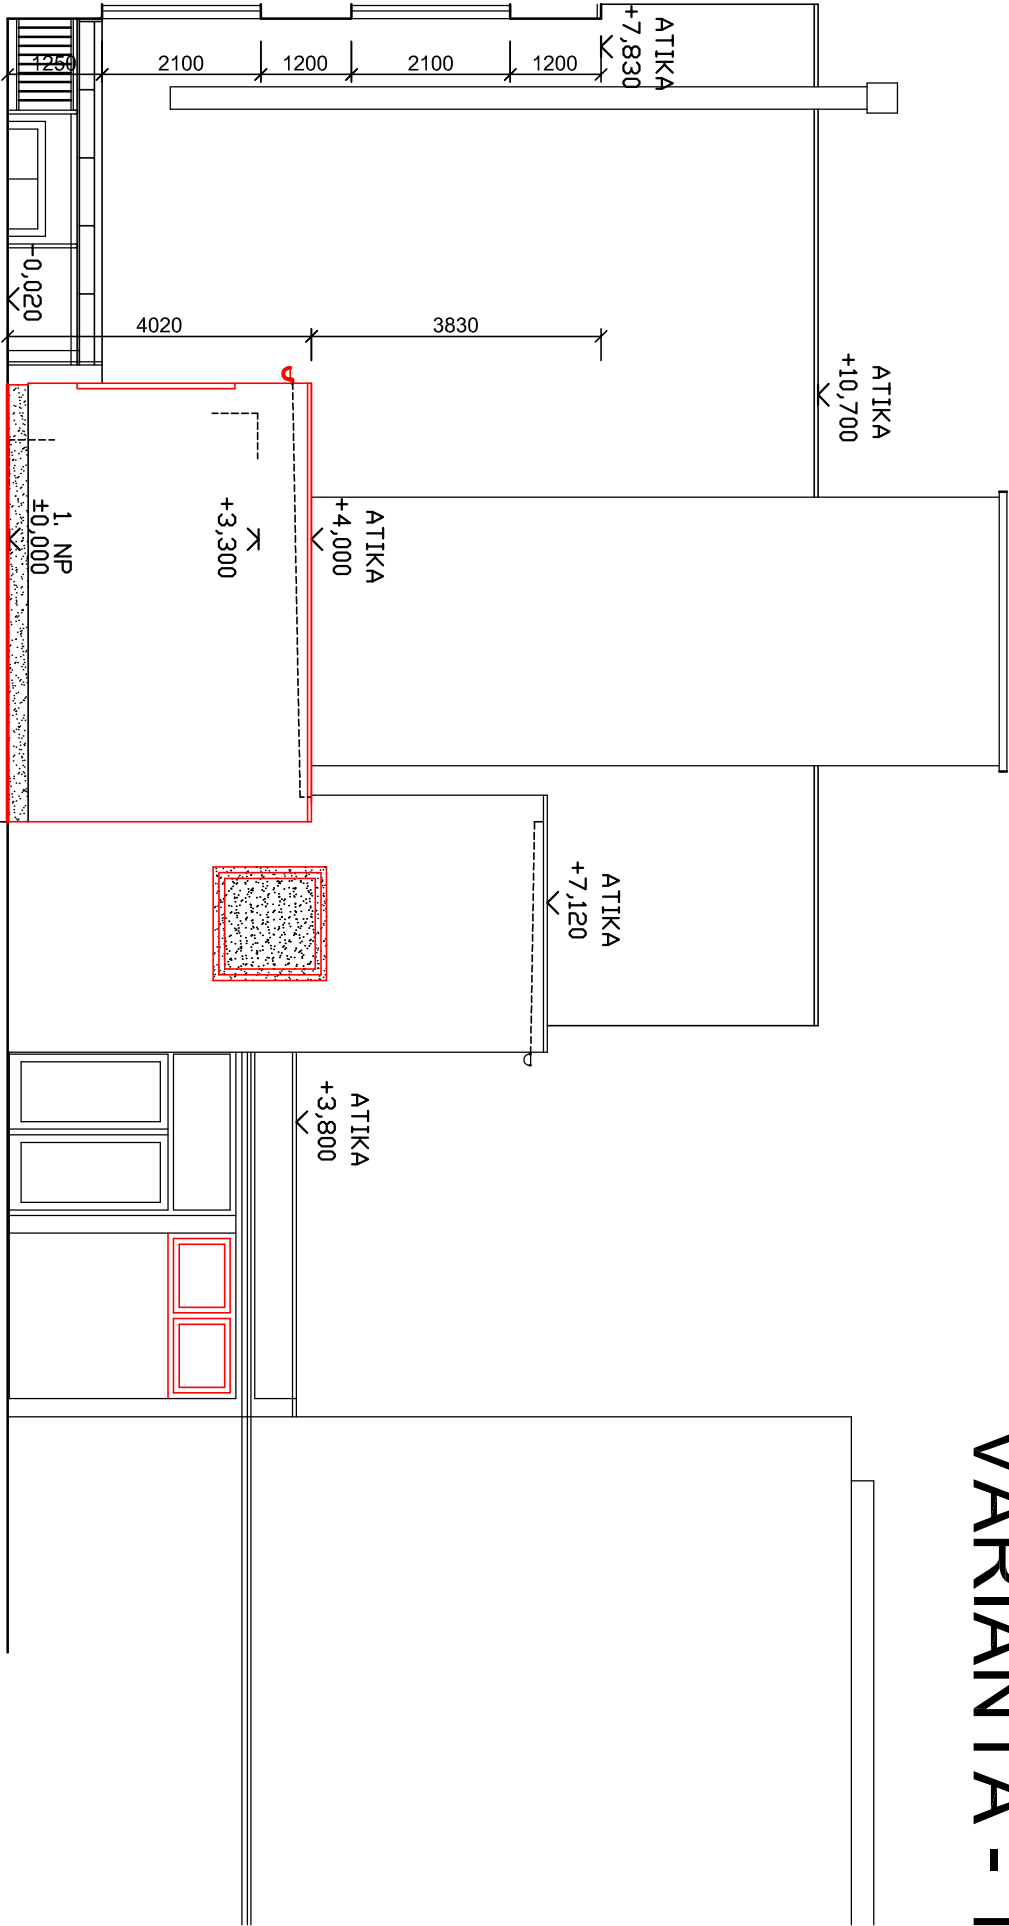

← PŘÍSTAVBA UČEBNY

STÁVAJÍCÍ STAV →

POZNÁMKA : ±0,000 - ODPOVÍDÁ ÚROVNI PODLAHY 1.NP - STÁVAJÍCÍ BUDOVY

LEGENDA



STÁVAJÍCÍ STAV



VYBOURANÉ KONSTRUKCE



NOVÝ STAV

VEDOUcí PROJEKTANT:	ZODPOVĚDNÝ PROJEKTANT:	KRESLIL:	Ing. arch. Zdeněk GOTTWALD projektová činnost v inv. výstavbě Čápkova 22, 602 00 BRNO IČO : 121 76 141	
Ing. arch. Zdeněk GOTTWALD	Ing. arch. Zdeněk GOTTWALD	Auto CAD		
INVESTOR :	SMB – MČ BRNO – Jundrov Veselácká 56, 637 00 BRNO	DATUM : SRPEN / 2014	ZAKÁZKA ČÍS.: 14 / 06	
STAVBA :	PŘÍSTAVBA UČEBNY ZŠ Jasanova 2, Brno - Jundrov	STUPĚŇ P.D. :	STUDIE	
OBSAH :	POHLED VÝCHODNÍ-nový stav 1:100	PROFISE :	VÝKRES ČÍSLO :	F 1. 1 - 4.