


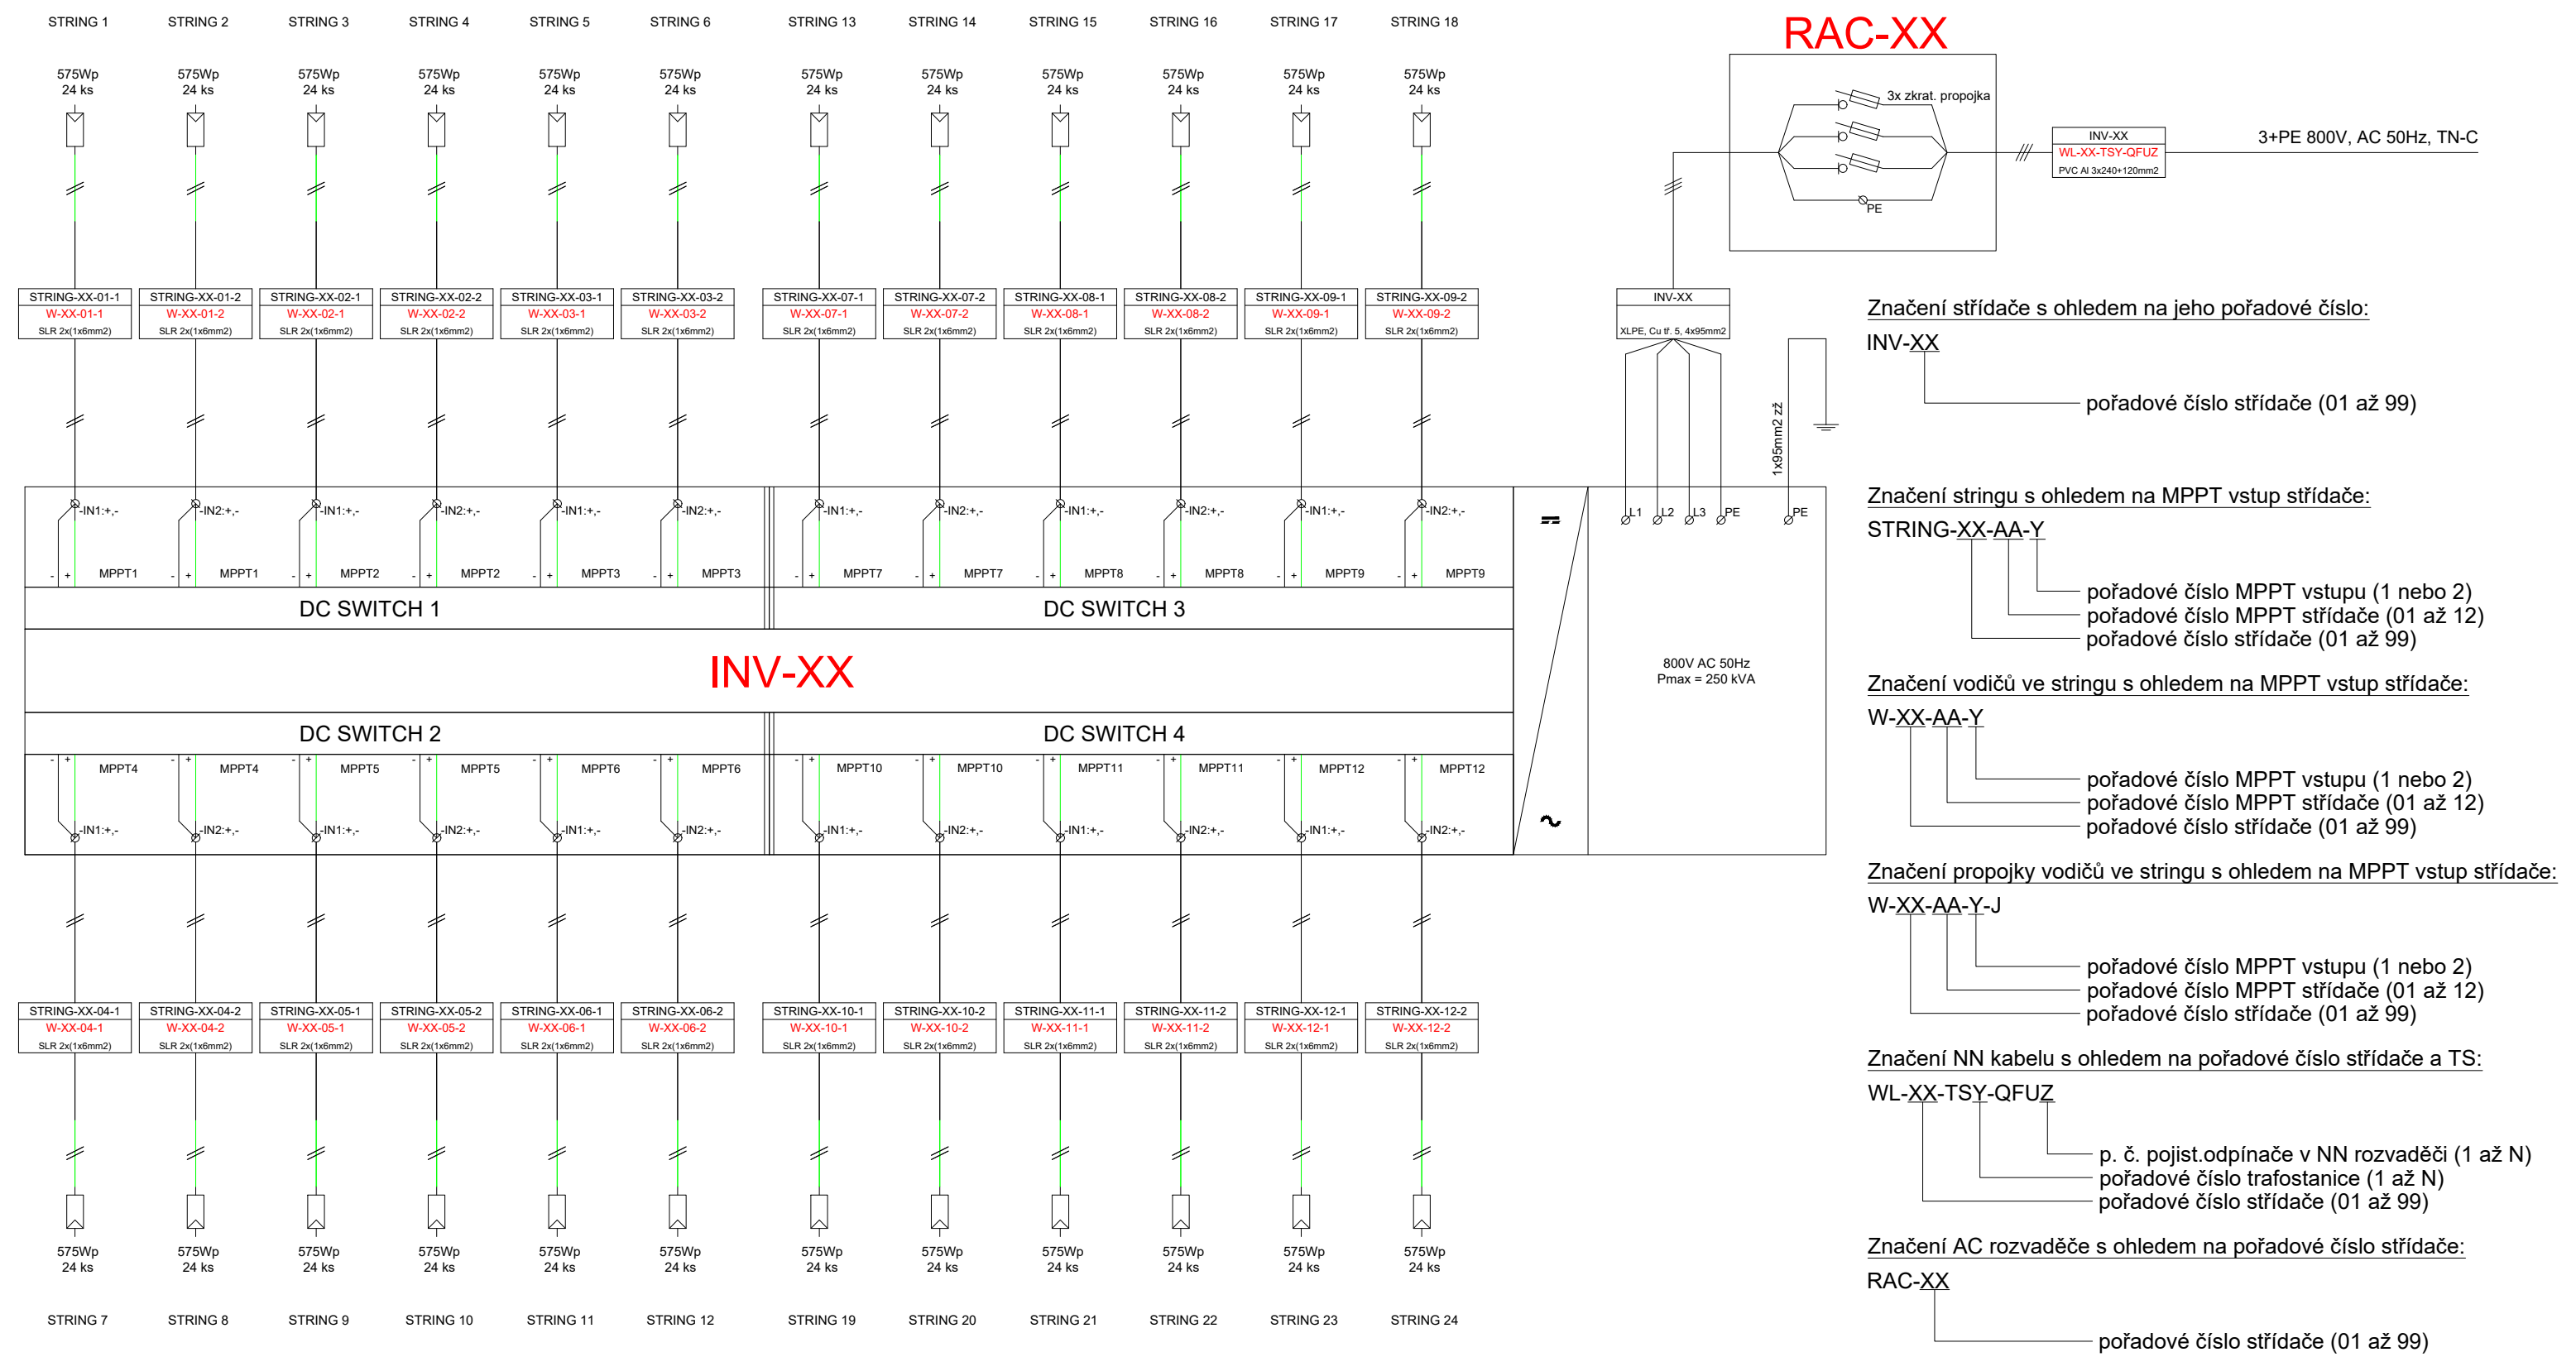

ZOD.PROJEKTANT	KONTROLOVAL	VYPRACOVAL	SOLAR GLOBAL DEVELOPMENT	
Ing. K. Špičák				
		KRAJ: Jihomoravský		
MÍSTO STAVBY: Přibyslavice u Velké Bíteše, okr. Brno-venkov			ZAKÁZKOVÉ Č.	20220722
STAVEBNÍK: Obec Přibyslavice, Sokolská 44, 664 83 Přibyslavice			STUPEŇ PD	DPS
FVE 1016 Přibyslavice obec			DATUM	12/2024
			FORMÁT	A3
Schéma zapojení DC - INV - RAC			MĚŘÍTKO:	VÝKRESOVÉ Č.
			--	D.2.1