


ZÁKLADNÍ TECHNICKÉ ÚDAJE ROZVADĚČE:

R-DC	Norma:	IEC 61439-1 ed.3, IEC 61439-2 ed.3
	Rozvodná soustava:	2 = 110V / IT
		—
	Ochrana: ČSN 33 2000-4-41,ed.3	Izolací, kryty a přepážkami, zábranou, polohou (základní)
		Automat. odpoj. od zdroje (v případě poruchy)
		Uzemněním, ochr. pospojováním (doplňk. ochrana)
	Ovládací napětí:	—
	Krytí IP:	IP54/20
	Jmenovitý proud In:	20A
	Zkratová odolnost ik":	10kA
	Přívod, vývod:	Vrchem, vrchem
	Rozměry (celkem):	306 x 215 x 110 (S x V x H), 1 x 12 mod.

ODP. PROJEKTANT:	VYPRACOVAL:	KONTROLOVAL:		
P. Šerý	V. Tesař	P. Šerý		
MÍSTO: parc. č. 910/83, 910/84, 910/85, 910/7, k. ú. Přibyslavice u Velké Bíteše				
INVESTOR: Obec Přibyslavice, Sokolská 44, 664 83 Přibyslavice				
NÁZEV STAVBY: FVE 1016 Přibyslavice			FORMÁT:	2xA4
			DATUM:	12/2024
			STUPEŇ PD:	DPS
			ZAK. Č.:	24-555
OBJEKT: D.5.1 – PD_VN část			MĚŘÍTKO:	VÝKRES Č.:
NÁZEV VÝKRESU: ROZVADĚČ NN R-DC			–	12

Rozvaděč NN: R-DC

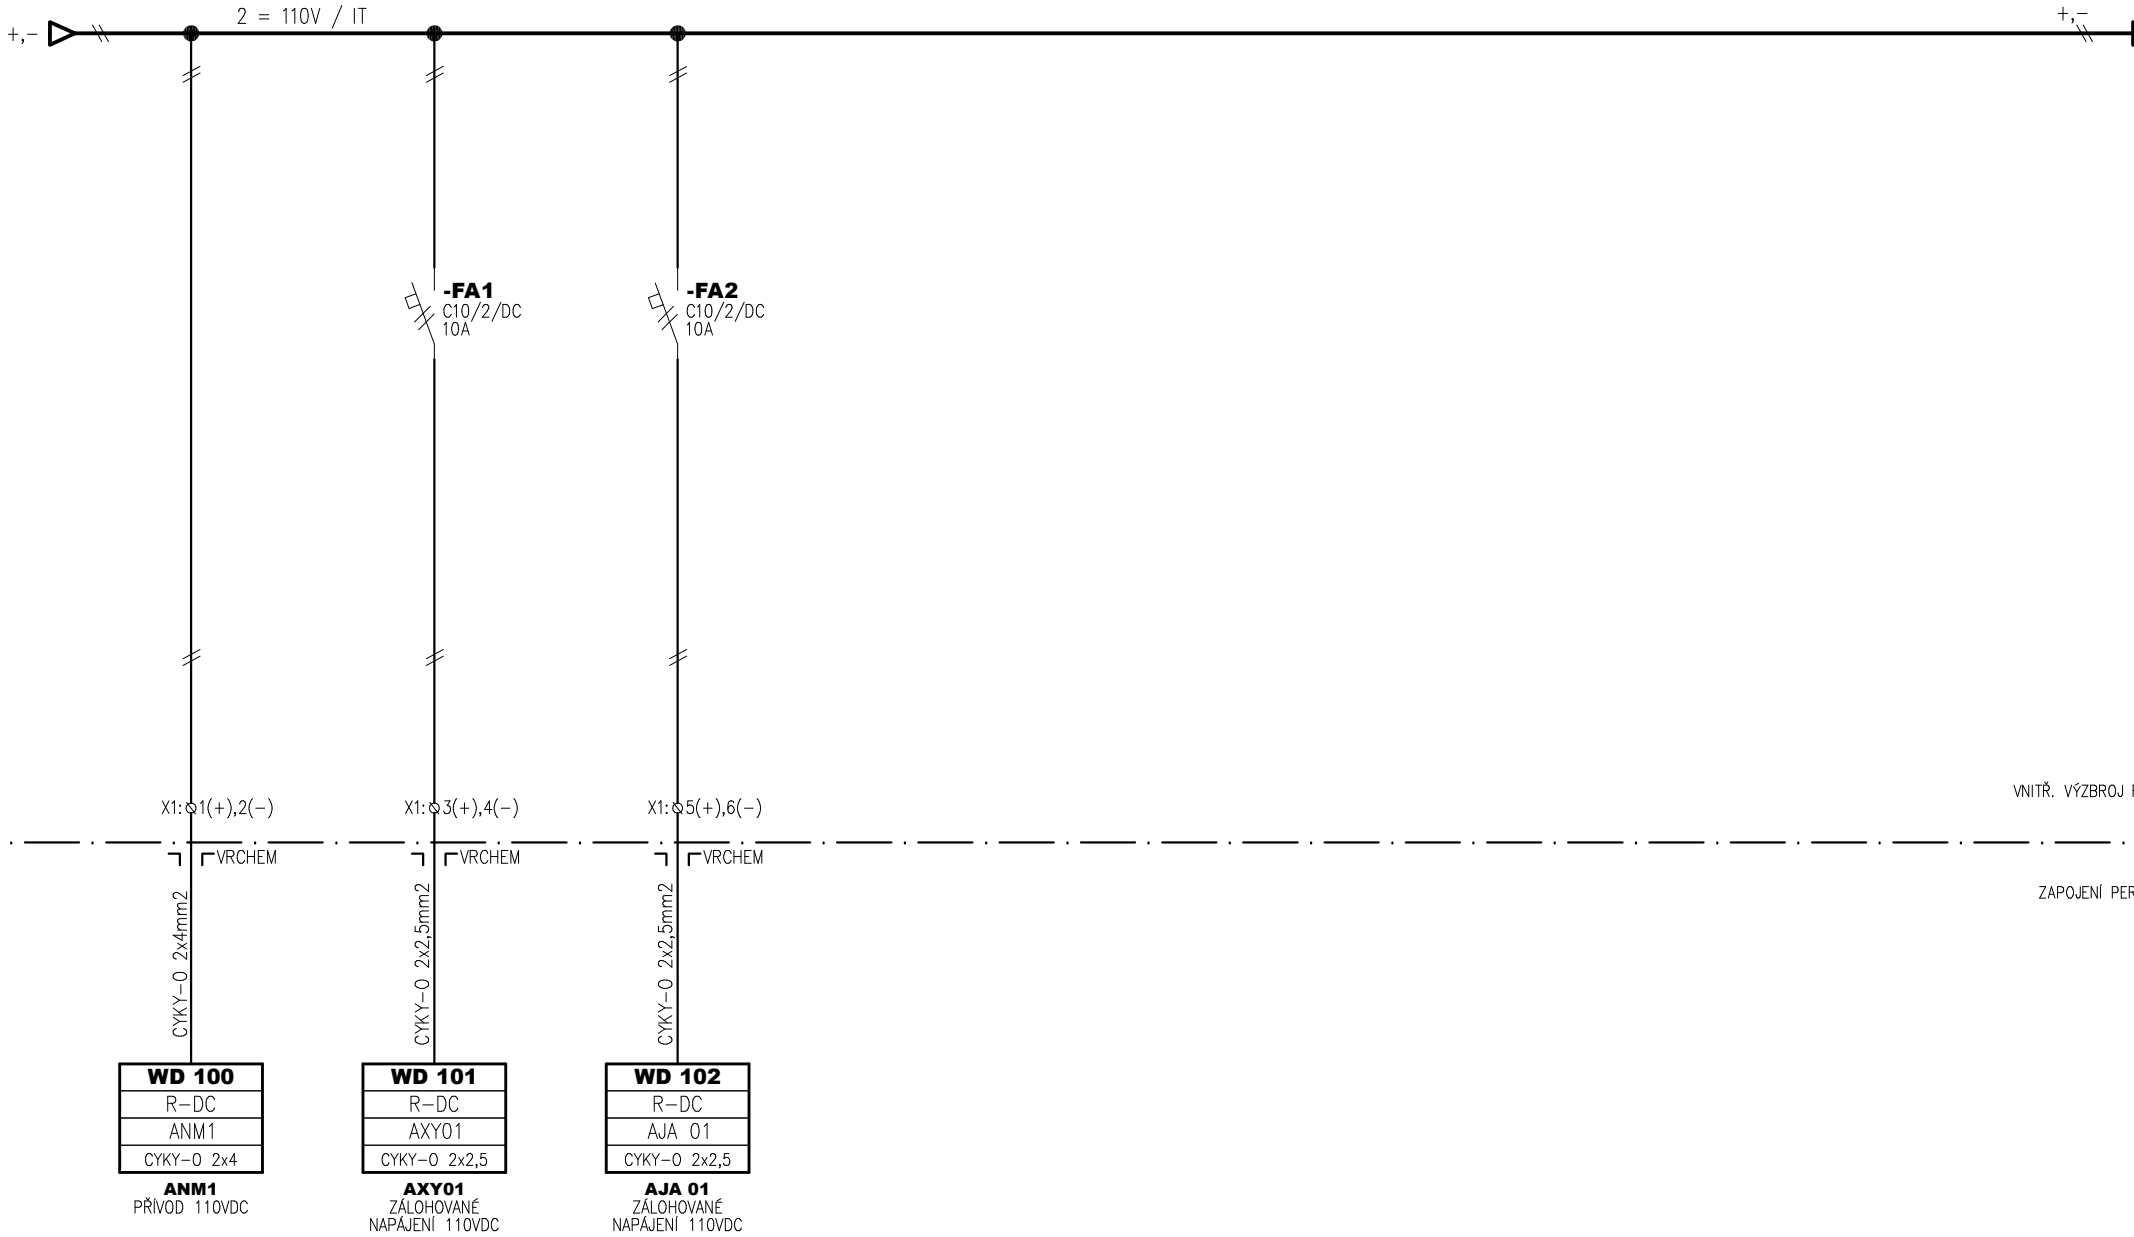

NÁZEV STAVBY: FVE 1016 Přibyslavice	
VYPRACOVAL: V. Tesař	KONTROLOVAL: P. Šerý
ODP. PROJEKTANT: P. Šerý	DATUM: 12/2024

NÁZEV VÝKRESU: SCHÉMA ZAPOJENÍ ROZVADĚČE NN R-DC
OBJEKT: D.5.1 – PD_VN část

FORMÁT: 1xA4
LIST: 1/1
ARCH. ČÍSLO: 24-555
VÝKR. ČÍSLO 12