


SKŘÍŇ USM

Primární měření
Nepřímé měření VN – typ A
odběr – dodávka
25//5/5/5, 10VA, 0,5S, cejch

FAKTURAČNÍ MĚŘENÍ USM

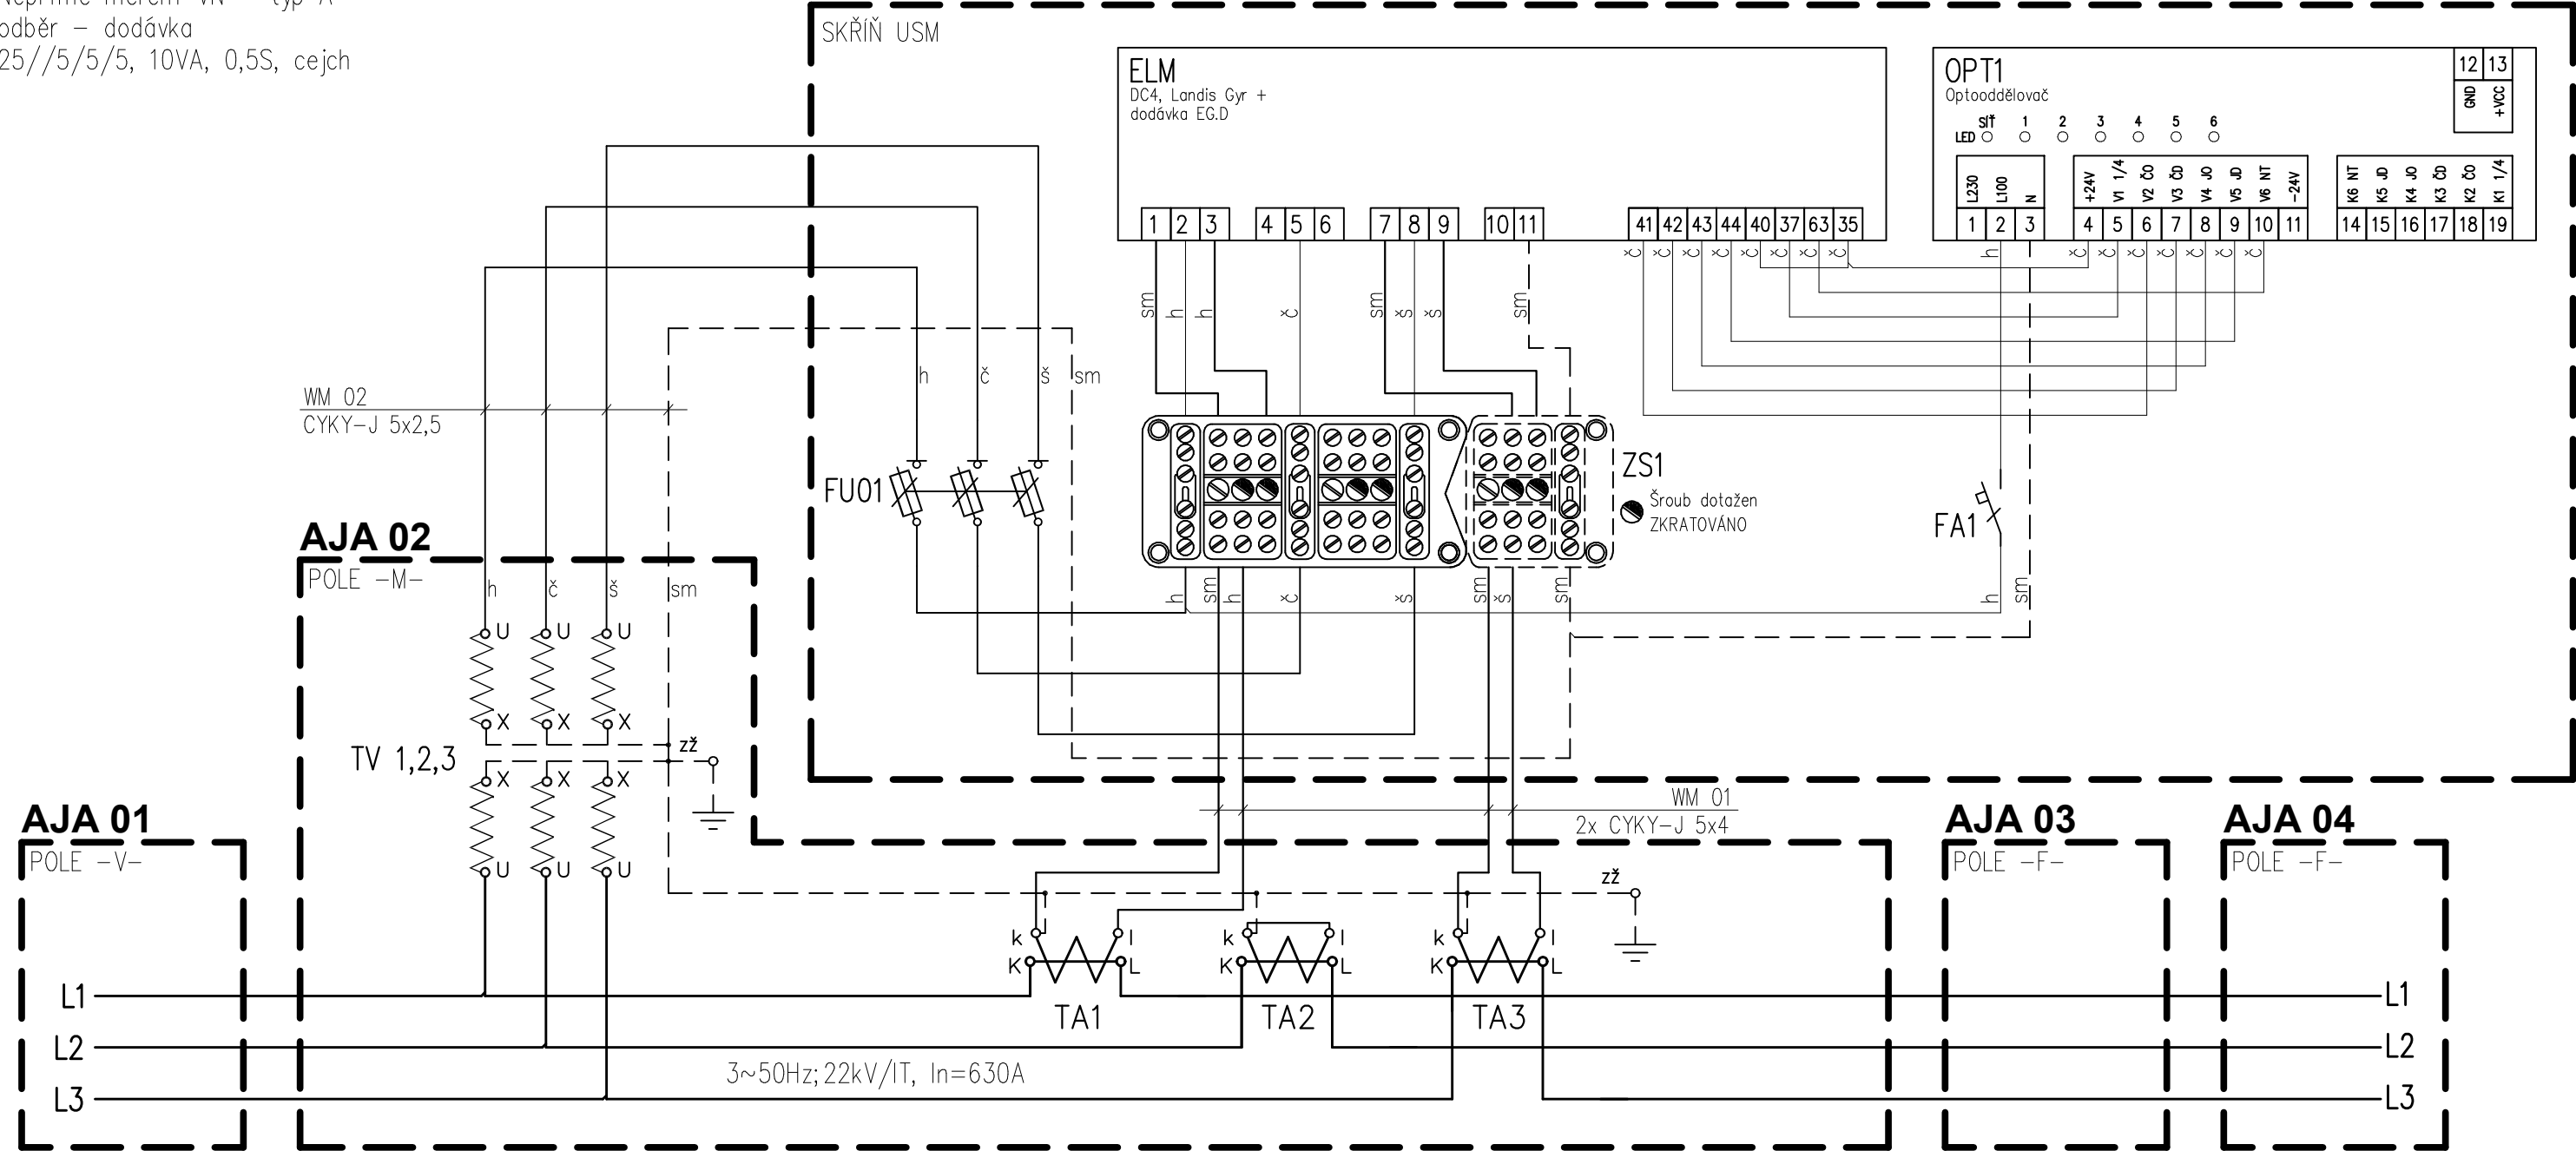

LEGENDA:

ELM Nový 4Q elektroměr DC4 (EG,D)
TA1,2,3 Nové měř. transf. proudu, 25//5/5/5/5, 10VA, 0,5S, Ú.C.
TV1,2,3 Nové měř. transf. napětí, 22/√3//0,1/√3/0,1/√3 kV, 10VA,t.p. 0,5S, Ú.C.
FU01 Pojistkový odpínač (plombovatelný v zapnutém stavu) s pojistkou 2A/gG
ZS1 Zkušební svorkovnice ZS1a, ZS1b
OPT1 Optooddělovač
FA1 Jistič pro optooddělovač
Barevné značení vodičů: h – hnědý, č – černý, š – šedý, sm – světle modrý, zž – zelenožlutý

ODP. PROJEKTANT:	VYPRACOVAL:	KONTROLOVAL:
P. Šerý	V. Tesař	P. Šerý
MÍSTO: parc. č. 910/83, 910/84, 910/85, 910/7, k. ú. Příbyslavice u Velké Bíteše		
INVESTOR: Obec Příbyslavice, Sokolská 44, 664 83 Příbyslavice		
NÁZEV STAVBY:		
FVE 1016 Příbyslavice		
OBJEKT: D.5.1 – PD_VN část		
NÁZEV VÝKRESU:		
FAKTURAČNÍ MĚŘENÍ USM		



FORMÁT:	2xA4
DATUM:	12/2024
STUPEŇ PD:	DPS
ZAK. Č.:	24-555
MĚŘÍTKO:	VÝKRES Č.:
-	13