


–	–	–
–	–	–
–	–	–
04/2021	ING.MIXA	VÝCHOZÍ DOKUMENTACE DPS/JP

VED. PROJEKTANT		VYPRACOVAL		<i>SELM</i> s.r.o. Projektování a montáž elektrických zařízení 17.lístopadu 1565, 25263 Roztoky u Prahy Tel.: 286 890 572, E-mail : selm@selm.cz
ING. JAN MIXA		ING. JAN MIXA		
INVESTOR : Úřad Městské části Praha 19, Semilská 43/1, Praha 9–Kbely, PSČ 19700				
MÍSTO STAVBY : Bytový dům Katusická 664,665,666, Praha 9–Kbely				
AKCE : REKONSTRUKCE HLAVNÍHO DOMOVNÍHO VEDENÍ (HDV)				
D.1.4.4 – SILNOPROUDÉ ROZVODY				ZAK. ČÍSLO : 2021/001
				DATUM : DUBEN 2021
				STUPEŇ : DPS
				MĚŘÍTKO : –
NÁZEV VÝKRESU : ROZVADĚČE RD				Č. VÝKRESU: D.1.4.4.004

PLATÍ PRO :

ROZVÁDĚČ RD1, ROZVÁDĚČ RD2, ROZVÁDĚČ RD3

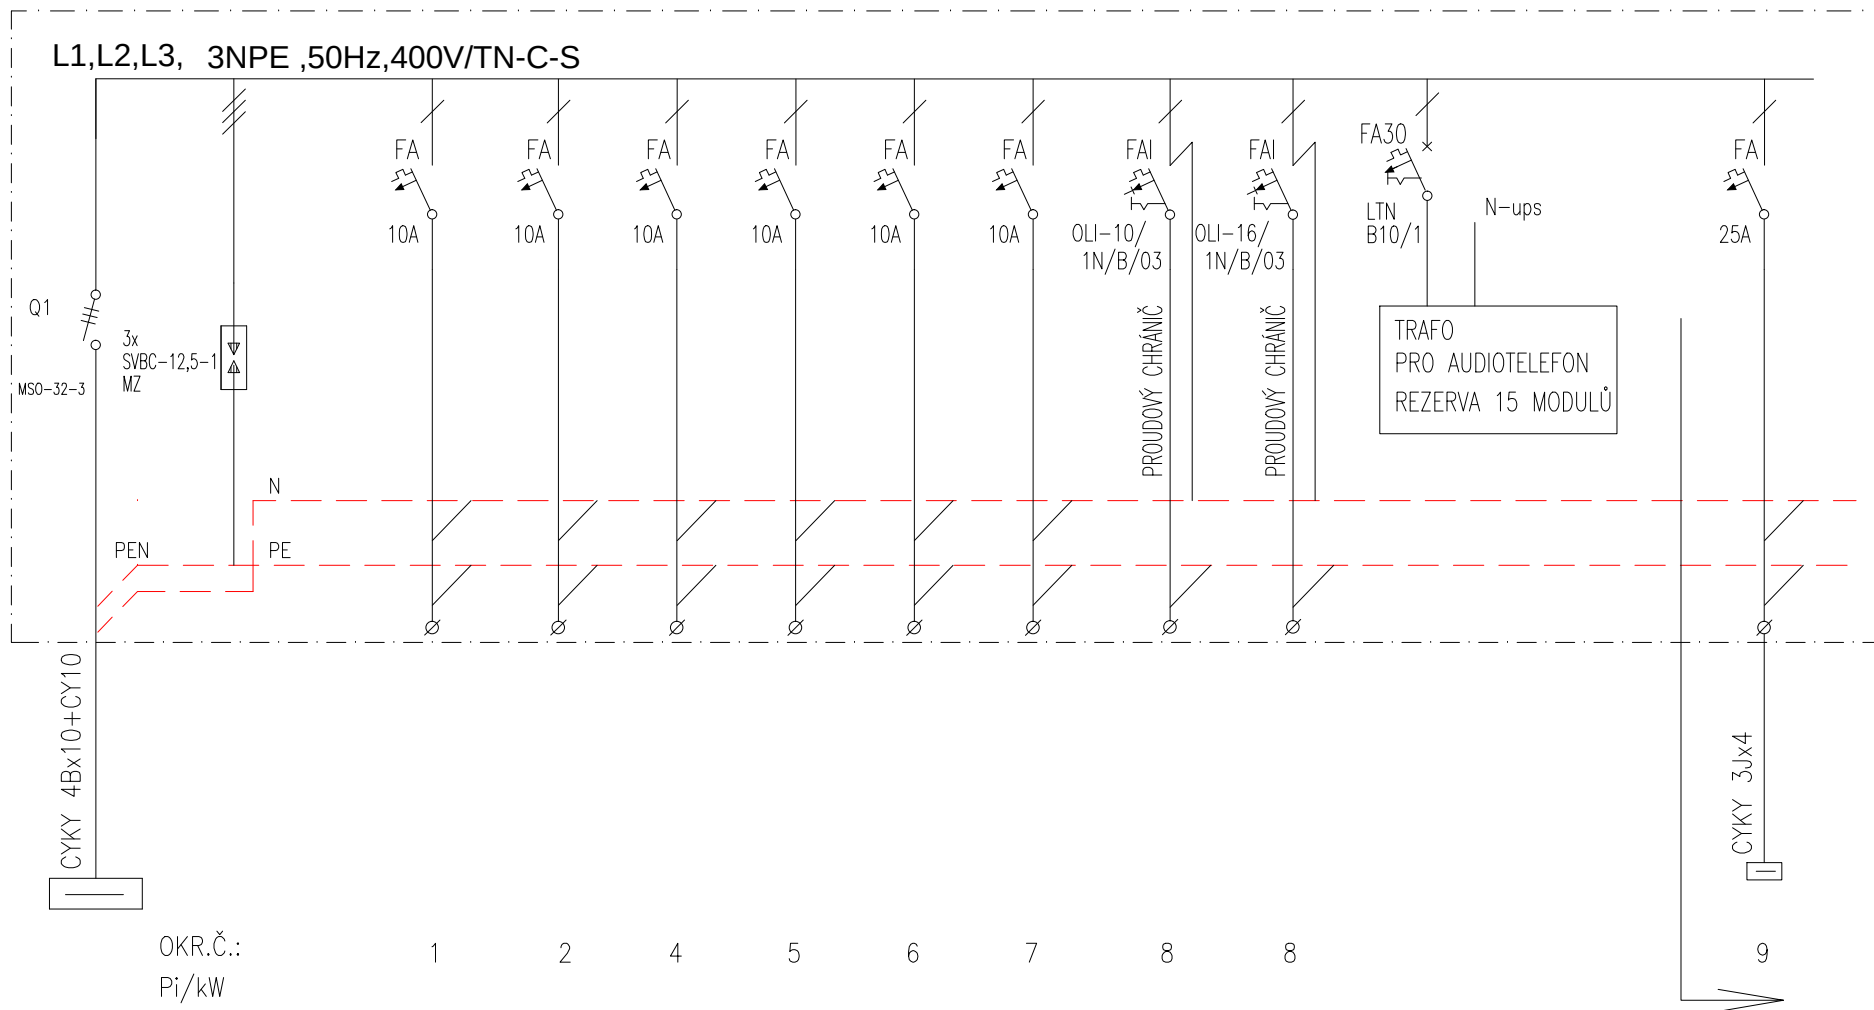

PŘÍVOD Z RE1.1
PŘÍVOD Z RE2.1
PŘÍVOD Z RE3.1

OSVĚTLENÍ schodiště

OSVĚTLENÍ sklípky

OSVĚTLENÍ sklípky

OSVĚTLENÍ chodba sut.

rezerva

rezerva

rezerva

ZÁSUVKY

POUZE RD3

ROZVÁDĚČ PRO DIVADLO

ROZVODNICE TYP:
OEZ DISTRIBUTION
DZ43-2405
ZAPUŠTENÝ

Rozměry:
v/s/h 805 x 565 x 250mm

POZNÁMKA

PŘÍVOD HOREM, VÝVODY HOREM