



PŮDORYS STROJOVNY VZT, 1:50

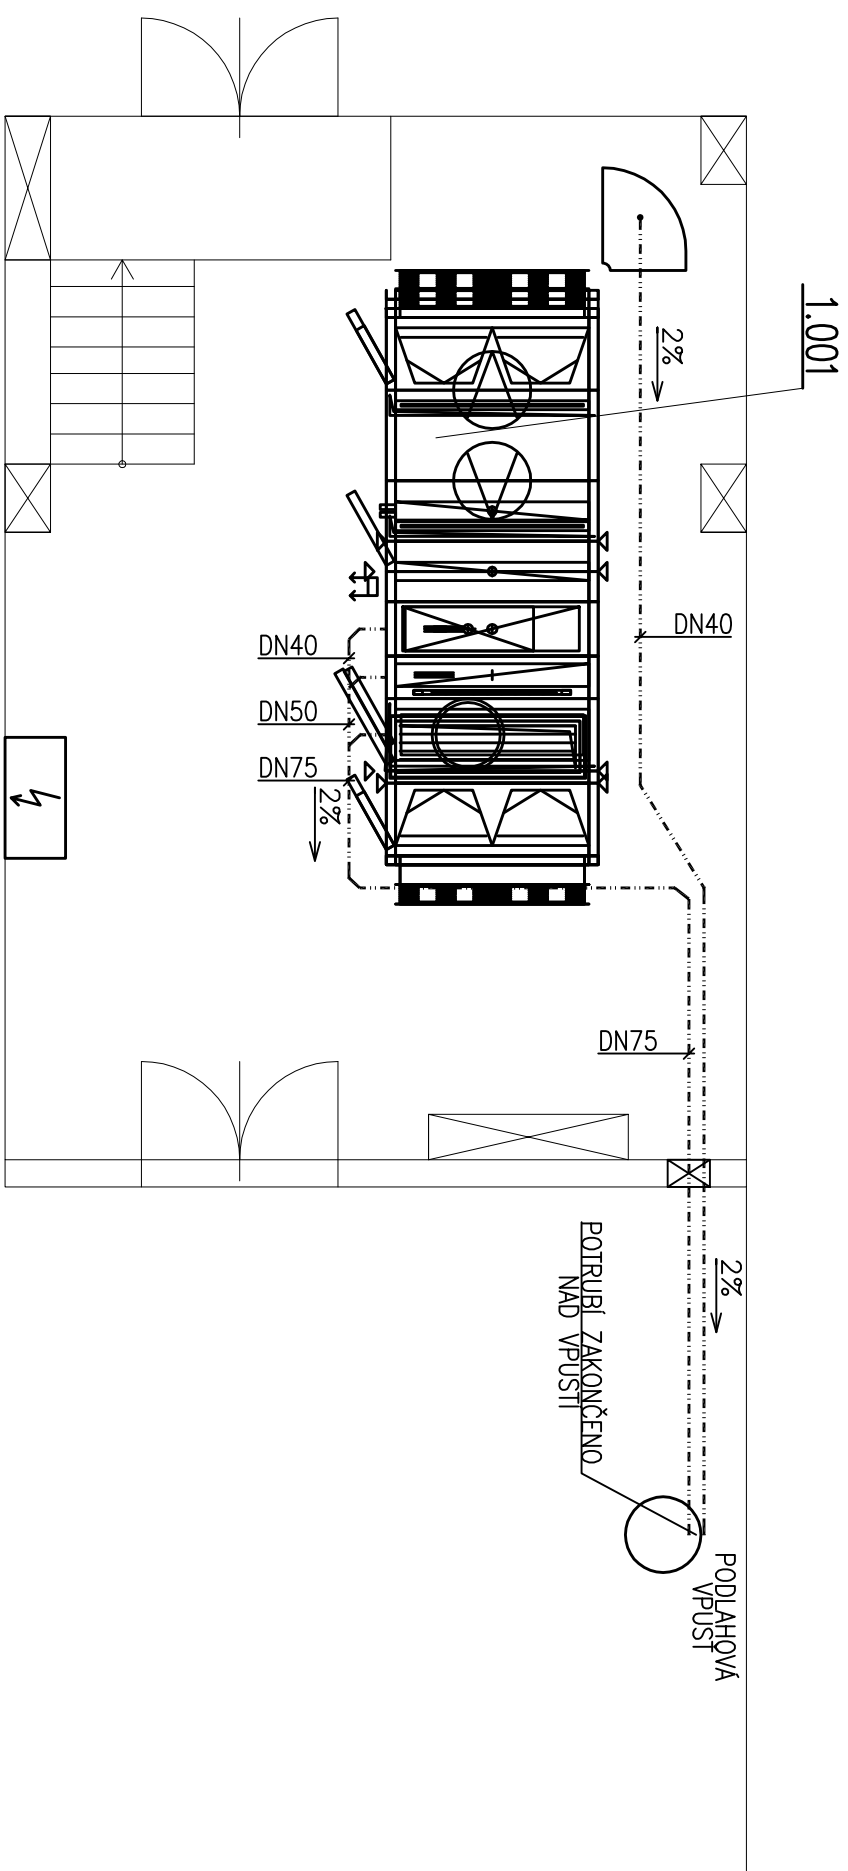

LEGENDA POTRUBÍ:

— · · — · · — POTRUBÍ ODVODU KONDENZÁTU

SIFON PRO ODVOD KONDENZÁTU Z VZT POTRUBÍ, 1:5

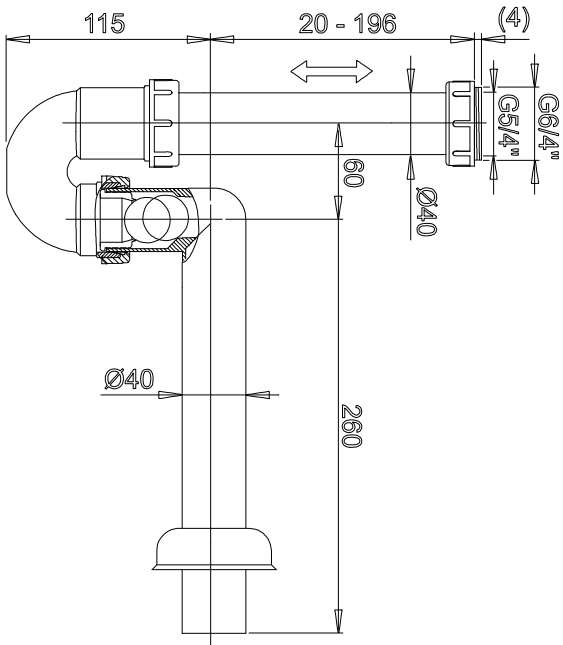

Dodatek	Datum	Popis změny		Vypracoval	Kontroloval

Hlavní inženýr projektu		Zodpovědný projektant		Vypracoval		Kontroloval	
		Ing. Zdeněk Říha		Ing. Kateřina Heroutová			
Investor: Statutární město Brno, Městská část Brno-Starý Lískovec							
stavba:		ŽS Labská					
objekt:		ŽS Labská - Bazén					
profese:		ZDRAVOTECHNICKÉ INSTALACE					
obsah:		Půdorys strojovny					
název dlg.souboru:		číslo výkresu:		číslo dodatku:			
P13P011_UT_ZTI		015		00			
				AZ KLIMA Projekty vzduchotechniky Tilhonova 59, 627 00 Brno tel./fax 544 500 811			
číslo zakázky		P13P011					
stupeň dokumentace		Pro provedení stavby					
datum 1.vydání		08/2013					
formát		2xA4					
měřítko		výšisk číslo:					
1:50							
datum dodatku:							