


ŘEZ B - B ´ M1:50

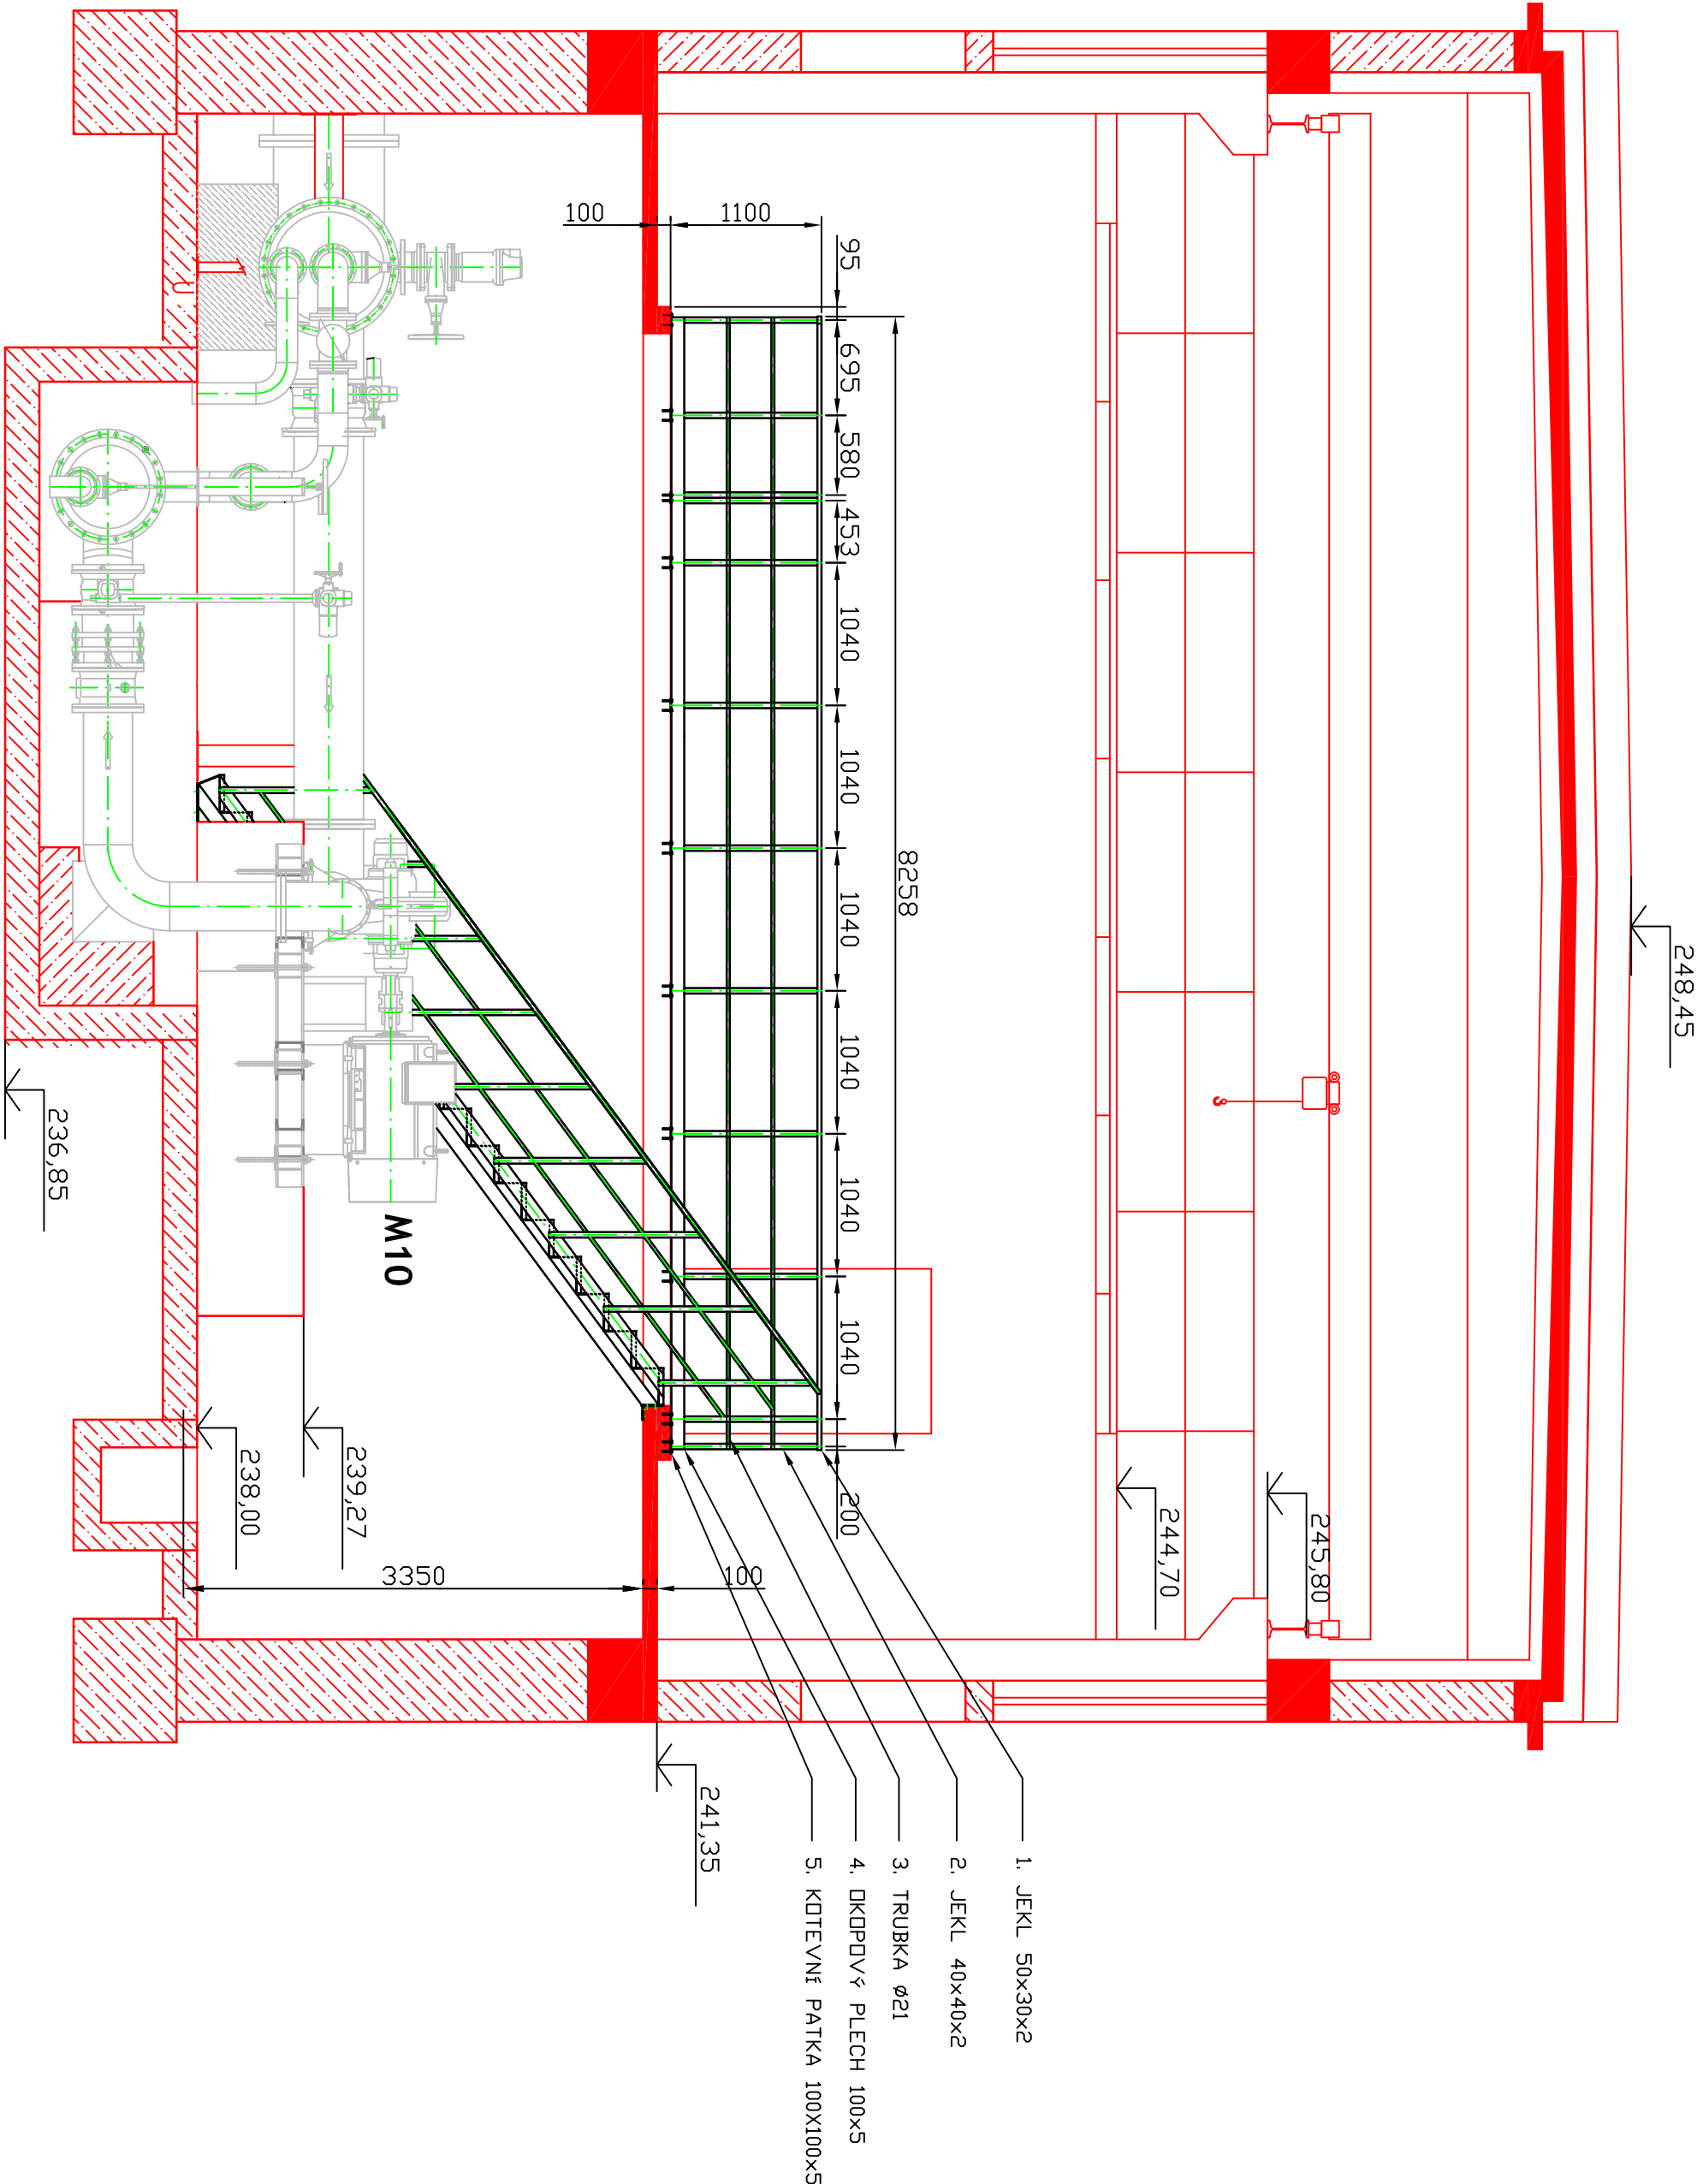

- 1. JEKL 50x30x2
- 2. JEKL 40x40x2
- 3. TRUBKA Ø21
- 4. DKPDVÝ PLECH 100x5
- 5. KOTEVNÍ PATKA 100X100X5

ROZPIS MATERIÁLU					
KÓD CZ-CC:					
Výměna čerpadel na ČS Dalany – STROJNÍ ČÁST					
POLOŽKA	Kód KKS	POPIS, TECHNICKÉ PARAMETRY, CHARAKTERISTIKA	TYPOVÉ OZNAČENÍ VÝROBCE	MĚRNÁ JEDNOTKA	POČET JEDNOTEK
1.		Modlo – obdélníkový profil 50x30x2, mot. 1.4301	Lega	m	75
2.		Stojina – čtvercový profil 40x40x2, mot.1.4301	Lega	m	86
3.		Trubka Ø21x1,5, mot.1.4301	Lega	m	150
4.		Plech 100x5, mot. 1.4301	Lega	m	75
5.		Kotevní patka 100x100x5, mot.1.4301, kotva do betonu M8x60 – 4ks		kpl	71
6.		Kotevní patka 40x100x5, mot. 1.4301, kotva do betonu M8x60 – 4ks		kpl	2

LEGENDA ČAR :

- STROJNÍ TECHNOLOGIE
- ZÁBRADÍ
- STAVBA

+0,000 = 241,35 = PODLAHA OCHOZU STROJOVNY

Investor:	Vodárny Kladno - Mělník a.s.	
Číslo zakázky:	1 500/2014	E-O-T OLOMOUC s.r.o. Lesní 1 779 00 OLOMOUC
Schválil:	Podpis:	

			Kreslí : E-O-T Olomouc s.r.o. Listů 1246/1 Olomouc, PSČ 779 00	
			Název zakázky :	
Index	Datum	Změna	Podpis	
Dodavatel EOI Olomouc s.r.o.	Vypracoval	Holasek Václav	Výměna čerpadel ČS Dalany Název výkresu : Řez B-B_zobrazil _strojní část	
	Kontroloval	Mag. Petr Šásek		
	Schválil	Mag. Petr Šásek		
	Souder	Řez B-B_zobrazil _strojní část.dwg		
Datum 01/2014		Č. zakázky 1500/2014	Kopie	Mřítko M 1:50
		Č.výkresu/revize 1500/2014-3-14		Formát výkresu A2/4x44
				Objekt – projekt autor ČS Dalany