

SMLOUVA O DÍLO

uzavřená podle ust. § 536 a násl. zákona č. 513/1991 Sb., obchodní zákoník, ve znění pozdějších předpisů

Smluvní strany

1. Objednatel: **Techmania Science Center o.p.s.**
se sídlem Plzeň, Tylova 1/57, PSČ 316 00

jednající: Mgr. Vlastimilem Volákem, ředitelem
osoba oprávněná jednat ve věcech smluvních: Mgr. Vlastimil Volák, ředitel
osoba oprávněná jednat ve věcech technických: Ing. Vladimír Šípek, technický manažer
elektronická adresa: vladimir.sipek@techmania.cz

IČ: 263 96 645
DIČ: CZ 26 39 66 45

2. Zhotovitel: PP partner koberce s.r.o.

jednající: Miroslav Polata
osoba oprávněná jednat ve věcech smluvních: Miroslav Polata
osoba oprávněná jednat ve věcech technických: Miroslav Polata
elektronická adresa: pppartner@seznam.cz

IČ: 25205404
DIČ: CZ25205404
Bankovní spojení: KB Plzeň
Číslo účtu: 8015680287/0100

I.

Úvodní ustanovení

- 1.1. Tato Smlouva je uzavírána oběma smluvními stranami na základě výsledku zadávacího řízení „**Konstrukce do SO 55**“.

II.

Předmět díla

- 2.1. Předmětem této Smlouvy je závazek zhotovitele na svůj náklad a nebezpečí provést pro objednatel dílo tak, jak je specifikováno touto Smlouvou včetně jejích příloh. Objednatel se zavazuje zhotoviteli za provedené dílo zaplatit níže sjednanou cenu díla, a to za podmínek a ve lhůtách sjednaných v této Smlouvě.
- 2.2. Dílem podle této Smlouvy se rozumí poskytnutí plnění představujících podlimitní veřejnou zakázku na stavební práce realizovanou na základě zadávacího řízení pod názvem: „**Konstrukce do SO 55**“ – část C – „**Podlahové krytiny**“.
- 2.3. Dílo podle této Smlouvy spočívá v provedení nových stavebních prací – pokládka podlahových krytin ve stavebním objektu č. 55, které vyplývají z příložené projektové dokumentace a z výkazu výměr (příloha č. 1 a č. 2 v elektronické podobě), a to v areálu ŠKODA Plzeň na adrese Plzeň, Tylova 1/57, PSČ 316 00, Česká republika.

Pokud bude k provádění tohoto díla zapotřebí ohlášení nebo stavební povolení, zajistí si toto na vlastní náklady zhotovitel, rovněž tak se zhotovitel zavazuje

k výkonu veškeré inženýrské činnosti, pokud jí bude během provádění díla zapotřebí. Taktéž se zhotovitel zavazuje v dostatečném předstihu zajistit případné prodloužení příslušných správních aktů, pokud by hrozilo, že jejich platnost vyprší. Objednatel mu za tímto účelem poskytne součinnost, a to zejména tím, že udělí zhotoviteli speciální plnou moc k výše uvedeným úkonům.

Objeví-li se nesoulad mezi projektovou dokumentací a výkazem výměr, má pro vymezení předmětu díla této Smlouvy přednost projektová dokumentace. Soulad projektové dokumentace a výkazu výměr posoudil zhotovitel na svoji odpovědnost před uzavřením této Smlouvy.

- 2.4. Součástí díla jsou i práce nespecifikované výslovně v této Smlouvě, v projektové dokumentaci, jakož i v ostatních dokumentech, na které tato Smlouva odkazuje, které jsou však k řádnému provedení díla nezbytné a o kterých zhotovitel vzhledem ke své kvalifikaci a zkušenostem měl, nebo mohl vědět. Provedení těchto prací však v žádném případě nezvyšuje touto Smlouvou sjednanou cenu díla.
- 2.5. Dodávky budou dokladovány k přejímacímu řízení mezi objednatelem a zhotovitelem potřebnými platnými doklady (atesty, certifikáty, protokoly o zkouškách, revize, dokumenty vyžadované na základě zákona č. 22/1997 Sb., o technických požadavcích na výrobky a o změně a doplnění některých zákonů).

III.

Doba zhotovení díla

- 3.1. Zhotovitel se zavazuje provést dílo jako celek nejpozději do **15.3.2014**, a to za předpokladu, že k uzavření této smlouvy dojde do 15.2.2014; pokud k uzavření této smlouvy dojde později než 15.2.2014, pak se zhotovitel zavazuje provést dílo jako celek nejpozději **do 1 měsíce od uzavření této smlouvy**.
Dílo je provedeno teprve řádným ukončením díla a podpisem protokolu o předání díla oběma smluvními stranami.
- 3.2. Provádění díla bude probíhat za provozu Techmania science centra, a z toho důvodu je zhotovitel povinen dodržovat veškeré hygienické, požární a bezpečnostní předpisy s ohledem na provoz Techmania science centra a pokyny objednatele.
- 3.3. Zhotovitel bere na vědomí, že ve vztahu k objednateli bude dalším dodavatelem, který bude provádět stavební činnosti v rámci areálu Techmania Science Center, a to po celou dobu provádění díla dle této Smlouvy. Hlavním dodavatelem je ve vztahu k objednateli společnost BERGER BOHEMIA a.s., která provádí stavební práce na stavebních objektech v rámci Techmania Science Centra v návaznosti na zadávací řízení „**Techmania science center Plzeň – stavební objekty**“. Zhotovitel se zavazuje strpět stavební činnosti výše uvedeného dodavatele, jakož i případných dalších dodavatelů, kteří se budou vyskytovat v areálu Techmania Science Center. Zhotovitel je povinen v rámci provádění díla poskytnout veškerou potřebnou součinnost společnosti BERGER BOHEMIA a.s., jakož i veškerým dalším dodavatelům objednatele.
- 3.4. Objednatel se zavazuje předat zhotoviteli staveniště k realizaci díla nejpozději **do 1 týdne od uzavření této smlouvy**. V případě, že dojde k prodloužení objednatele s předáním staveniště, automaticky se prodlužuje termín dokončení díla zhotovitelem, a to o dobu trvání prodloužení objednatele s předáním staveniště.

IV.

Splnění díla

- 4.1. Zhotovitel splní svou povinnost provést dílo jeho řádným ukončením a podpisem protokolu o předání díla objednateli oběma smluvními stranami, obojí v souladu s ustanoveními této Smlouvy. Zhotovitel splní svou povinnost řádně ukončit dílo tak, že splní řádně veškeré své

povinnosti z této Smlouvy, zejm. řádně zhotoví předmět díla podle platných právních předpisů.

Nedílnou součástí řádného provedení díla je předání všech dokladů souvisejících s předmětem díla zhotovitelem objednateli, kterými jsou zejména revizní zprávy, atesty o funkčnosti, výkresy skutečného provedení, záruční listy a další potřebné platné doklady (atesty, certifikáty, protokoly o zkouškách, revize, dokumenty vyžadovanými na základě zákona č. 22/1997 Sb., o technických požadavcích na výrobky a o změně a doplnění některých zákonů).

Vykazuje-li dílo vady či nedodělky, není objednatel povinen dílo převzít.

- 4.2. O předání díla objednateli se pořizuje zápis o předání a převzetí díla podepsaný oběma smluvními stranami (dále jen zápis). Zápis má právní účinky pouze v tom případě, že obsahuje prohlášení objednatele, že dílo přejímá včetně všech potřebných, sjednaných a povinných dokladů.
- 4.3. Dílo, které není řádně ukončeno, dílo s vadami a nedodělky či dílo, ohledně jehož předmětu zhotovitel neodevzdal objednateli potřebné, sjednané a povinné doklady, není objednatel povinen převzít.
- 4.4. K sepsání zápisu vyzve zhotovitel objednatel písemně nejpozději 5 pracovních dnů předem, kdy bude dílo připraveno k odevzdání.
- 4.5. Objednatel je oprávněn převzít dílo nebo jeho jednotlivé části s vadami či nedodělky. Vady a nedodělky budou v takovém případě popsány v předávacím protokolu s termíny, ve kterých je zhotovitel povinen tyto vady či nedodělky odstranit.
- Nebude-li předávací protokol ve vztahu k některým vadám a nedodělkům termín k jejich odstranění výslovně určovat, je zhotovitel povinen předmětné vady či nedodělky odstranit ve lhůtě 30 dnů od podpisu předávacího protokolu.
- 4.6. Neodstraní-li zhotovitel vady či nedodělky ve lhůtě stanovené dle odst. 4.5. tohoto článku, nebo oznámí před jejím uplynutím, že vady či nedodělky neodstraní, objednatel může u zhotovitele uplatnit přiměřenou slevu ze sjednané ceny díla, nebo zadat provedení oprav jinému zhotoviteli-opravci, přičemž v tom případě je zhotovitel povinen objednateli uhradit náklady vynaložené objednatelem na cenu takových plnění zhotovitele-opravce.

V.

Cena díla

- 5.1. Cena díla činí celkem: 1.444.308 Kč bez DPH,
21 % sazba DPH,
303.304,76 Kč DPH,
1.747.613,16 Kč s DPH.

- 5.2. Cena díla celkem bez DPH uvedená v odst. 5.1. tohoto článku je stanovena jako celková cena za kompletní splnění předmětné zakázky po celou dobu provádění díla a jako cena maximální, dle cenové nabídky zhotovitele. Cena nesmí být zvýšena jinak, než písemným souhlasem objednatele, a to formou dodatku k této Smlouvě.

Cena díla uvedená v čl. V. odst. 5.1. obsahuje ocenění všech plnění zhotovitele nutných k řádnému splnění předmětné veřejné zakázky, tj. zahrnuje ocenění veškerých činností, dodávek a souvisejících výkonů nutných k naplnění účelu a cíle Smlouvy - provedení díla - předmětné veřejné zakázky, tj. i ocenění činností, dodávek a souvisejících výkonů, které nejsou ve Smlouvě (ale ani v nabídce) výslovně uvedeny. Součástí předmětu díla jsou i práce ve smlouvě nespecifikované, které však jsou k řádnému provedení díla nezbytné a o kterých zhotovitel vzhledem ke své kvalifikaci a zkušenostem měl, nebo mohl vědět. Provedení těchto prací však v žádném případě nezvyšuje smlouvou sjednanou cenu díla.

Objeví-li se při provádění díla potřeba činností do rozpočtu nezahrnutých (i kdyby šlo o činnosti, které nebyly předvídatelné v době uzavření Smlouvy), zhotovitel se nemůže domáhat, zvýšení ceny za dílo. Stejně tak nezakládá nárok zhotovitele na zvýšení sjednané ceny za dílo, jakýkoliv nesoulad mezi projektovou dokumentací a/nebo výkazem výměr a/nebo stavem staveb a pozemků, na kterých se dílo dle této smlouvy provádí.

Objednatel není povinen zhotoviteli platit cenu za dílo ve vztahu k jakýmkoliv pracím či plněním, které zhotovitel poskytl mimo vymezení díla stanoveného touto smlouvou.

- 5.3. Práce nad rámec předmětu plnění dle této Smlouvy vyžadují předchozí dohodu smluvních stran formou písemného dodatku k této Smlouvě. Pokud zhotovitel provede tyto práce bez předchozího sjednání písemného dodatku ke smlouvě, považuje se cena těchto prací za smluvní pokutu za porušení smluvních ujednání o ceně díla dle této Smlouvy zaplacenou zhotovitelem objednateli; v žádném případě zhotoviteli za takto provedená plnění nenáleží vůči objednateli nárok na zaplacení další ceny za dílo, resp. zvýšení ceny za dílo ani nárok na vydání či náhradu zhodnocení majetku objednatele. Zhotovitel je povinen s objednatелеm dohodnout veškeré změny při realizaci předmětu díla, které zvýší, nebo sníží cenu díla, před jejich provedením formou dodatku k této Smlouvě.
- 5.4. Smluvní strany ujednaly, že v případě navrhne-li zhotovitel jiné technické řešení určité části stavby než stanovuje projektová dokumentace, které bude kvalitativně odpovídat požadavkům objednatele a účelu této Smlouvy a které bude představovat úsporu finančních prostředků ve vztahu k výkazu výměr, bude tato úspora finančních prostředků vyjádřena soupisem méněprací vznikajících vlivem navrhovaného technického řešení.

VI.

Platební podmínky

- 6.1. S ohledem na to, že dílo je projektem podporovaným z Operačního programu Výzkum a vývoj pro inovace (OP VaVpl), jehož řídicím orgánem je Ministerstvo školství mládeže a tělovýchovy, objednatel neposkytuje zhotoviteli žádné zálohy na cenu díla.
- 6.2. Cena za dílo bude objednatелеm uhrazena jednorázově poté, co budou kumulativně splněny následující podmínky:
- zhotovitel předá objednateli zcela funkční dílo dle této smlouvy bez jakýchkoli vad a nedodělků, nebo objednatel převezme dílo, které vykazuje vady a nedodělky, a současně
 - obě smluvní strany podepíší protokol o předání a převzetí díla, a současně
 - zhotovitel doručí objednateli řádně vystavenou fakturu obsahující veškeré náležitosti daňového dokladu podle zákona č. 235/2004 Sb., o dani z přidané hodnoty, v platném znění; faktura bude vystavena na cenu za dílo dle této smlouvy.
- 6.3. Splatnost faktury je 30 kalendářních dnů od jejího doručení objednateli, a to za předpokladu, že budou splněny podmínky dle čl. 6.2. této smlouvy.
- 6.4. V případě, že zhotovitelem vystavená faktura nebude obsahovat veškeré náležitosti předepsané pro daňový doklad, nebude objednatелеm uhrazena a objednatel ji vrátí zpět zhotoviteli k doplnění. Zhotoviteli v takovém případě nevzniká právo na zaplacení ceny za dílo, dokud nebude objednateli doručena opravená faktura – splatnost faktury se v takovém případě posouvá o dobu, která uplynula mezi dnem, kdy byla objednateli doručena původní chybná faktura zhotovitele, a dnem, kdy bude objednateli doručena opravená faktura zhotovitele.
- 6.5. Závazek k zaplacení sjednané ceny za dílo je splněn připsáním příslušné částky na bankovní účet zhotovitele uvedený v záhlaví této smlouvy.

- 6.6. Zhotovitel bere na vědomí, že kontrolu faktur vystavovaných na cenu díla podle této Smlouvy provádí (s ohledem na to, že dílo je projektem podporovaným z Operačního programu Výzkum a vývoj pro inovace (OP VaVpl)) vedle objednatele i Řídící orgán (ŘO) OP VaVpl, a to jak pokud jde o věcnou správnost faktur, tak i pokud jde o vazby předložených podkladů na předmět díla, který představuje shora uvedenou podporu, včetně termínů realizace, vazby jednotlivých položek na základ pro stanovené podpory, věcnou a finanční oprávněnost faktur, a že součástí kontroly věcné správnosti fakturovaných prací, služeb a dodávek je i kontrola na místě realizace díla ŘO OP VaVpl.
- Zhotovitel bere dále na vědomí, že součástí kontroly formální a finanční správnosti žádosti o platbu, faktur a bankovních výpisů prováděné ŘO OP VaVpl jsou kontroly bankovních spojení a použitých platebních symbolů (variabilní symbol, číslo faktury, částka k úhradě). Variabilní symbol při úhradě faktur zhotoviteli musí vždy obsahovat číslo faktury.
- 6.7. Zhotovitel je povinen doručit jednotlivé faktury za jednotlivé kalendářní měsíce objednateli vždy nejpozději do posledního dne kalendářního měsíce následujícího po kalendářním měsíci, za který je předmětná faktura vystavena.
- 6.8. Objednatel je s ohledem na to, že dílo je projektem podporovaným z Evropského fondu pro regionální rozvoj, oprávněn pozastavit úhradu kterékoliv platby při zjištění nedostatků/ nekompletních dokladů v rámci kontrol fakturace, z důvodu kterých došlo k pozastavení financování projektu. Po takovou dobu se přerušuje běh doby (lhůty) splatnosti faktury, jejíž úhrada byla pozastavena.
- 6.9. Objednatel má právo podmínit úhradu kterékoliv faktury odstraněním vad a nedodělků dosavadního plnění zhotovitele. Podmínit úhrady může takto objednatel jak před vystavením faktury, tak poté.

VII.

Podmínky provádění díla

- 7.1. Zhotovitel zajišťuje provedení díla svými pracovníky nebo pracovníky třetích osob. Zhotovitel nese plnou odpovědnost za neplnění povinností vyplývajících z této Smlouvy.
- 7.2. Objednatel kontroluje provádění prací a má proto přístup na staveniště. Na požádání je zhotovitel povinen předložit objednateli veškeré doklady o provádění prací.
- 7.3. Všechny škody, které vzniknou v důsledku provádění stavby z viny na straně zhotovitele třetím, na stavbě nezúčastněným osobám, případně objednateli, je povinen uhradit zhotovitel.
- 7.4. Zhotovitel rovněž prohlašuje, že je plně seznámen i s ostatními podmínkami plnění zhotovitelových povinností podle této Smlouvy, které z ní vyplývají a které nejsou v ustanoveních tohoto článku Smlouvy výslovně uvedeny.
- 7.5. Smluvní strany ujednaly, že v rámci díla zhotovitel splní tyto požadavky objednatele:
- pro provádění díla zhotovitel použije pouze dosud nepoužité výrobky a materiály, které splňují požadavky ust. § 156 zák. č. 183/2006 Sb., o územním plánování a stavebním řádu (stavební zákon), ve znění pozdějších předpisů. Splnění této povinnosti prokáže zhotovitel objednateli předáním příslušných platných dokladů (atestů/certifikátů apod.) před předáním předmětu díla;
 - pro provádění díla zhotovitel použije pouze takové dosud nepoužité výrobky, které svým provedením zaručují bezpečnost při realizaci a užívání a splňují požadavky zák. č. 22/1997 Sb., o technických požadavcích na výrobky a o změně a doplnění některých zákonů, v platném znění (tzv. prokazování shody s požadavky norem a dalších příslušných předpisů). Splnění této povinnosti prokáže zhotovitel objednateli před předáním předmětu díla, a to doklady o prokázání shody zejm. od jednotlivých dodavatelů technických zařízení;

- likvidaci odpadu vzniklého při realizaci stavby si zhotovitel díla zajišťuje sám na své náklady, a to tak, že odpad bude roztříděn dle příslušných předpisů ve smyslu zákona č. 185/2001 Sb., o odpadech a o změně některých dalších zákonů, ve znění pozdějších předpisů;
- zhotovitel zajistí bezpečnost a ochranu zdraví při práci podle zák. č. 262/2006 Sb., zákoník práce, ve znění pozdějších předpisů a podle navazujících předpisů. Před zahájením stavebních prací musí být všichni pracovníci zhotovitele prokazatelně seznámeni s bezpečnostními předpisy (zejm. o bezpečnosti práce a požární ochraně), s povinností tyto předpisy dodržovat a používat ochranné prostředky. Prováděním prací smí být pověřováni jen pracovníci, kteří jsou pro dané práce vyučeni nebo zaškoleni;
- veškeré instalace zhotovitel provede podle platných předpisů a norem ČSN;
- po dobu provádění prací je zhotovitel povinen dodržovat veškeré hygienické, požární a bezpečnostní předpisy, např. požadavky na limitovanou hlučnost a prašnost apod.;
- všechny povrchy, konstrukce, zařizovací předměty, součásti vnitřního vybavení, venkovní plochy apod. (které nejsou součástí předmětu díla) poškozené v důsledku stavební činnosti uvede zhotovitel před odevzdáním díla objednateli do původního stavu, v případě jejich zničení je zhotovitel povinen nahradit je novými;
- při provádění díla a plnění dalších povinností z této Smlouvy bude zhotovitel dodržovat pravidla Areálu ŠKODA; k dodržování těchto pravidel je zhotovitel povinen zavázat všechny své pracovníky a další osoby, ve spolupráci s kterými bude zhotovitel plnit závazky z této Smlouvy.

VIII.

Záruky a reklamace

- 8.1. Záruční doba je sjednána na celé dílo a jeho jednotlivé části na dobu 72 měsíců a počíná běžet dnem protokolárního předání a převzetí předmětu díla.

Budou-li v protokolu o předání a převzetí předmětu díla či jeho jednotlivých částí vytčeny vady či nedodělky, prodlužuje se záruční doba o dobu od podpisu protokolu o předání a převzetí díla resp. jeho jednotlivé části do odstranění takto vytčených vad či nedodělků anebo zaplacení slevy z ceny za dílo za takto vytčené vady či nedodělky ze strany zhotovitele.

Záruční doba neběží po dobu, po kterou nemůže objednatel předmět díla užívat pro jeho vady, za které odpovídá zhotovitel.

- 8.2. Záruka se vztahuje na vady díla, které se projeví u díla během záruční doby s výjimkou vad, u nichž zhotovitel prokáže, že jejich vznik zavinil objednatel.
- 8.3. V průběhu záruční doby zhotovitel odstraní vady do 14 (čtrnácti) dnů od doručení písemné reklamace objednatele zhotoviteli, není-li s přihlédnutím k charakteru vad a nedodělků dohodnuta jiná lhůta.
- 8.4. Neodstraní-li zhotovitel reklamované vady ve lhůtě stanovené v odst. 8.3. tohoto článku, nebo oznámí před jejím uplynutím, že vady neodstraní, objednatel může u zhotovitele uplatnit přiměřenou slevu ze sjednané ceny díla, nebo zadat provedení oprav jinému zhotoviteli-opravci, přičemž v tom případě je zhotovitel povinen objednateli uhradit náklady vynaložené objednatelem na cenu takových plnění zhotovitele-opravce. Nárok objednatele uplatnit vůči zhotoviteli nárok na smluvní pokutu v tomto případě nezaniká.
- 8.5. Nároky z odpovědnosti za vady se nedotýkají nároků na náhradu škody nebo na smluvní pokutu.

IX.

Odstoupení od smlouvy

- 9.1. Objednatel může odstoupit od smlouvy v případech, kdy si to vyhradil v této Smlouvě anebo poruší-li zhotovitel podstatným způsobem své smluvní

povinnosti a zhotovitel byl na tuto skutečnost prokazatelnou formou (dopis) upozorněn.

Objednatel může odstoupit od smlouvy v případě, že výdaje, které objednateli vzniknou na základě této Smlouvy, budou ŘO OP VaVpl, případně jiným kontrolním subjektem, označeny za nezpůsobilé.

Objednatel může odstoupit od smlouvy dále v případě, že zhotovitel porušuje čl. XI. odst. 11.1. této Smlouvy.

Smluvní strany výslovně ujednaly, že v tom případě objednateli dále vzniká nárok na úhradu vícenákladů vynaložených na dokončení díla a na náhradu ztrát vzniklých prodlením termínu provedení díla.

- 9.2. Odstoupení od smlouvy strana oprávněná oznámí straně povinné bez zbytečného odkladu poté, kdy strana povinná podstatně poruší své povinnosti anebo nastane některá jiná skutečnost uvedená shora.
- 9.3. Stanoví-li oprávněná strana pro dodatečné plnění lhůtu, vzniká jí právo odstoupit od smlouvy po marném uplynutí této lhůty. Jestliže však strana, která je v prodlení, písemně prohlásí, že svůj závazek nesplní, může oprávněná strana odstoupit od smlouvy před uplynutím lhůty dodatečného plnění, kterou stanovila, tzn. ihned poté, co prohlášení povinné strany obdrží.
- 9.4. Odstoupením od smlouvy zanikají všechna práva a povinnosti stran ze Smlouvy. Odstoupení od smlouvy se však nedotýká nároku na náhradu škody vzniklé porušením Smlouvy, řešení sporů mezi smluvními stranami, nároků na smluvní pokuty a jiných nároků, které podle této Smlouvy nebo vzhledem ke své povaze mají trvat i po ukončení resp. zániku Smlouvy.
- 9.5. Podstatným porušením Smlouvy se rozumí zejména prodlení zhotovitele s provedením díla dle čl. III. odst. 3.1. této Smlouvy.

X.

Smluvní pokuty a náhrada škody

- 10.1. V případě, že zhotovitel bude v prodlení s provedením díla či kterékoliv jeho části oproti lhůtám nebo termínům uvedeným v čl. III. této Smlouvy, je povinen zaplatit objednateli smluvní pokutu ve výši 0,05 % z ceny díla dle čl. V. odst. 5.1. této Smlouvy bez DPH za každý, byť i jen započatý den až do splnění této povinnosti.
- 10.2. V případě, že zhotovitel nedodrží lhůtu pro odstranění vad dle čl. VIII. odst. 8.3. této Smlouvy, je povinen zaplatit objednateli smluvní pokutu ve výši 0,05 % z ceny díla bez DPH za každý, byť i jen započatý den až do splnění této povinnosti. Smluvní pokutu ve stejné výši je zhotovitel povinen zaplatit objednateli v případě, že zhotovitel dostane do prodlení se splněním závazku odstranit vady či nedodělky uvedené v předávacím protokolu vyhotoveném ve smyslu čl. IV této Smlouvy.
- 10.3. Smluvní pokuty, sjednané touto Smlouvou, hradí povinná strana nezávisle na tom, zda a v jaké výši vznikne druhé straně škoda. Pro výpočet smluvní pokuty určené procentem je rozhodná cena díla bez DPH.

Nárok na náhradu škody způsobené porušením povinnosti zajištěné smluvní pokutou ve smyslu tohoto článku náleží poškozené smluvní straně vedle sjednaného nároku na smluvní pokutu.

XI.

Ostatní ujednání

- 11.1. Zhotovitel bere na vědomí, že je osobou povinnou spolupůsobit při výkonu finanční kontroly ve smyslu ust. § 2 písm. e) zákona č. 320/2001 Sb., o finanční kontrole ve veřejné správě a o změně některých zákonů, v platném znění. Zhotovitel se zavazuje poskytnout přístup Řídicímu orgánu Operačního programu pro Výzkum a vývoj pro inovace (Ministerstvu školství, tělovýchovy a mládeže České republiky), a to po stanovenou dobu řídicím orgánem k těm částem nabídek, smluv a souvisejících dokumentů, které podléhají ochraně podle zvláštních právních předpisů (např. jako obchodní tajemství,

utajované skutečnosti), za předpokladu, že budou splněny požadavky kladené právními předpisy (např. ust. § 11 písm. c) a d) ust. § 12 odst. 2 písm. f) zákona č. 552/1991 Sb., o státní kontrole, v platném znění). Dále se zhotovitel zavazuje poskytnout kontrolním orgánům součinnost při podání informací a předání dokladů týkajících se jeho činnosti v rámci této Smlouvy.

- 11.2. Zhotovitel bere na vědomí, že na veškerých písemných výstupech souvisejících s prováděním díla dle této Smlouvy (včetně případného informování o realizaci zakázky), je povinen dodržovat opatření k publicitě v souladu s pravidly Řídícího orgánu Operačního programu pro Výzkum a vývoj pro inovace (Ministerstva školství, mládeže a tělovýchovy České republiky).
- 11.3. Zhotovitel je objednateli plně odpovědný za splnění svých závazků vzniklých z této Smlouvy i v případech výskytu skutečností či překážek, které nastaly nezávisle na vůli zhotovitele a bránily mu ve splnění jeho povinností, přičemž nebylo možné rozumně předpokládat, že by zhotovitel takovou skutečnost nebo překážku nebo její následky odvrátil nebo překonal a zároveň zhotovitel tuto skutečnost či překážku nemohl v době uzavření této Smlouvy předvídat (události vyšší moci). Takové události vyšší moci zároveň nepředstavují v žádném případě důvod pro jakýkoliv nárok zhotovitele na zvýšení ceny anebo na náhradu jakýchkoliv nákladů vůči objednateli.

XII.

Závěrečná ustanovení

- 12.1. Smluvní strany konstatují, že dílo je financováno z fondů Evropské unie (Evropského fondu pro regionální rozvoj) v rámci dotačního programu Ministerstva školství, mládeže a tělovýchovy České republiky (dále jen „MŠMT“), které je Řídícím orgánem Operačního programu pro Výzkum a vývoj pro inovace (dále jen „ŘO OP VaVPl“).

Smluvní strany výslovně ujednaly, že v případě nepodaří-li se objednateli zajistit dostatek finančních zdrojů pro realizaci díla, anebo nezíská-li objednatel takové zdroje pro jeho realizaci, je oprávněn omezit jednostranným právním úkonem rozsah díla podle této Smlouvy, anebo objednatel může od této Smlouvy, a to v plném anebo částečném rozsahu odstoupit dle čl. IX. odst. 9.1 této Smlouvy. Dojde-li k omezení rozsahu díla objednatelem, bude pro účel určení ceny takto omezeného díla použit položkový rozpočet (oceněný výkaz výměr) vypracovaný zhotovitelem, který je nedílnou součástí této Smlouvy s tím, že toto omezení rozsahu díla je považováno za definitivní a konečné.

V důsledku tohoto odstoupení nevzniká zhotoviteli jakýkoliv nárok na náhradu škody.

- 12.2. Jakákoliv ústní ujednání při provádění díla, která nejsou písemně potvrzena oprávněnými zástupci obou smluvních stran, jsou právně neúčinná.
- 12.3. Smlouvu lze měnit pouze písemnými dodatky, podepsanými oprávněnými zástupci obou smluvních stran.
- 12.4. V případech v této Smlouvě výslovně neupravených platí pro obě smluvní strany ustanovení zákona č. 513/1991 Sb., obchodní zákoník, ve znění pozdějších předpisů a obchodní zvyklosti.
- 12.5. Veškerá textová dokumentace, kterou při plnění Smlouvy předává či předkládá zhotovitel objednateli, musí být předána či předložena v českém jazyce.
- 12.6. Tato Smlouva je vyhotovena ve 3 vyhotoveních s platností originálu, přičemž každé vyhotovení obsahuje i úplný soubor příloh. Objednatel obdrží 2 vyhotovení, zhotovitel 1 vyhotovení.
- 12.7. V případě soudního sporu se místní příslušnost věcně příslušného soudu I. stupně řídí obecným soudem objednatele.
- 12.8. Písemnosti mezi stranami této Smlouvy, s jejichž obsahem je spojen vznik, změna nebo zánik práv a povinností upravených touto Smlouvou (zejména odstoupení od smlouvy) se doručují na adresu sídla smluvní strany, která je uvedena v obchodním rejstříku, anebo v rejstříku obecně prospěšných společností. Povinnost smluvní

strany doručit písemnost druhé smluvní straně je splněna při doručování poštou, jakmile pošta písemnost adresátovi doručí. Účinky doručení nastanou i tehdy, jestliže pošta písemnost smluvní straně vrátí jako nedoručitelnou a adresát svým jednáním doručení zmařil, nebo přijetí písemnosti odmítl.

12.9. Smluvní strany prohlašují, že si Smlouvu včetně jejích příloh přečetly, s obsahem souhlasí a na důkaz jejich svobodné, pravé a vážné vůle připojují své podpisy.


12.10. Tato Smlouva je platná a účinná dnem jejího podpisu oběma smluvními stranami.

Přílohy :


č. 1 – Projektová dokumentace

č. 2 – Položkový rozpočet (oceněný výkaz výměr)

V Plzni dne 25.7.2014

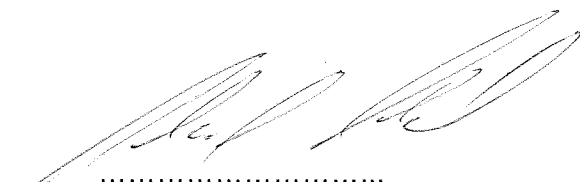
.....
objednatel

Techmania Science Center o.p.s.
Tylova 1/57 | 316 00 Plzeň | Česká republika
IČ: 26396645

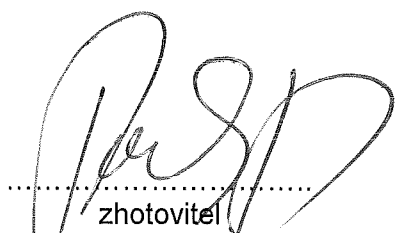
.....
zhotovitel


Doudlovecká 28
PLZEŇ 301 00
t.č. 377 420 520
IČO: 25205404 DIČ: CZ25205404

Uvedené popisy jednotlivých položek jsou pouze orientační. Rozhodující pro tvorbu ceny je popis v příložené dokumentaci. Součástí dodávky jsou pouze položky uvedené v tomto výkaze.

PP Doučlevecká 28
PLZEŇ 301 00
pátek s.r.o. ☎ 377 420 520
K O B E R C E
IČO: 25205404 DIČ: CZ25205404

06.08 Prostor Střev

06.08	ZÁBRADÍ	30,5	mb			0,00 KG	Dodávka a montáž funkčního kompletu dle specifikace v projektu interiéru – jak v textové, tak výkresové části.
	Ocelové konstrukce – jako funkční komplet	4666	kg			0,00 KG	Dodávka a montáž funkčního kompletu dle specifikace v projektu interiéru – jak v textové, tak výkresové části. Součástí kompletu je náter barvou dle vzaluzace ve výkresové části. Konkrétní Pál, bude upřesněna před dodávkou.
	Cementová konstrukce – jako funkční komplet	138	m2			0,00 KG	Dodávka a montáž funkčního kompletu dle specifikace v projektu interiéru – jak v textové, tak výkresové části.
	Sádkořadkové podpořování zaplácání po obvodu vestavované konstrukce – jako funkční komplet	30	m2			0,00 KG	Dodávka a montáž funkčního kompletu dle specifikace v projektu interiéru – jak v textové, tak výkresové části.
	Sedídky v hledišti – jako funkční komplet	24	ks			0,00 KG	Dodávka a montáž funkčního kompletu dle specifikace v projektu interiéru – jak v textové, tak výkresové části.
	Úprava stávajícího zábradlí rampy – jako funkční komplet	1	kpl			0,00 KG	Dodávka a montáž funkčního kompletu dle specifikace v projektu interiéru – jak v textové, tak výkresové části.
	Osvětlení v prostoru pod rampou – jako funkční komplet	7	ks			0,00 KG	Dodávka a montáž funkčního kompletu dle specifikace v projektu interiéru – jak v textové, tak výkresové části.
	Zakrytí podlahy pro práce	200	m2			0,00 KG	Zakrytí podlahy v trase jeřábu a v místě montáže textilií a dle potřeby úkladem. Zvlášť opatrně body jeřábu. Podlaha při pracích nesmí být poškozena.
	Konstrukce nad vestavkami	1	KPL			0,00 KG	Samostatná specifikace dle statického výpočtu. Součástí kompletu je náter barvou dle vzaluzace ve výkresové části. Barvosaz proveden dle výkresu 56 - 06 - 04 - 02
	Konstrukce nad vestavkami - úprava stropu	14	KPL			0,00 KG	Síťový konstrukce budou procházet sádkořadkovým stropem. Bude provedena demontáž nutných částí a zpětné začištění včetně malby a úpravy podlahy.
	Konstrukce nad vestavkami - výrobní dokumentace a statický posudek	1	KPL			0,00 KG	Budová podklady jsou orientační, součástí dodávky bude dle potřeby výkres konstrukce a statický výpočet. Dodané podklady určitě rozloží konstrukce, změna podkladů je na následném výkresu. Je nutno poznamenat rozložení nosných prvků konstrukce.
	Zakrytí podlahy pro práce	700	m2			0,00 KG	Zakrytí podlahy v trase jeřábu a v místě montáže textilií a dle potřeby úkladem. Zvlášť opatrně body jeřábu. Podlaha při pracích nesmí být poškozena.
	Zakrytí vestavku	125	m3			0,00 KG	Zakrytí plochy vestavku textilií - popis v textové části
	Montáž plastové hrany na schodiškových stupních	193,00	m				10 808,00 KčPopis v textové příloze
	hrana schodová z PVC TK 45/42,3 mm č.13 364	208,00	m				14 934,40 KčPopis v textové příloze
	Lepení plastové lišty soklové řezané	1 137,00	m				28 425,00 KčPopis v textové příloze
	lišta soklová PZ	1 230,00	m				35 000,00 KčPopis v textové příloze
	Lepení pásů povlakových podlah plastových	1 300,00	m2				214 500,00 KčPopis v textové příloze
	krytina podlahová vinylová Flolex tl. 4,3mm	483,00	m2				328 025,00 KčPopis v textové příloze
	krytina podlahová Marmoleum Real tl. 2,5mm	1 123,00	m2				457 875,00 KčPopis v textové příloze
	Vyrovnání podkladu samonivelačním stěrkou tl 5 mm pevností 30 MPa	1 425,00	m2				289 250,00 KčPopis v textové příloze
	Příprava k vyrovnání podkladu podlahy samonivelační stěrkou pevností 30 MPa ZKO 1 mm tloušťky	1 833,00	m2				49 491,00 KčPopis v textové příloze
	Doprava, manipulace	1,00	kpl				8 000,00 KčPopis v textové příloze

Plošina

TECHMANIA SCIENCE CENTER PLZEŇ

STAVEBNÍ ÚPRAVY A NÁSTAVBA HALY č. 55, 2. ETAPA

DODATEK č. 3 – KOORDINACE S PROJEKTEM INTERIÉRU A EXPOZICEMI

DODÁVKA A MONTÁŽ LINOLEA A SAMETOVÉHO VINILU VČETNĚ VYROVNÁNÍ PODKLADU

Úvod

Tento dodatek projektové dokumentace zpracovává vliv „Projektu interiéru“ zpracovaného společností Ateliér Velehradský, s.r.o. (11/2012) a dále vliv navrženého expozičního řešení a vybavení v rozsahu podle zadání investora na stavbu objektu SO55 – Techmania Science Center o.p.s., prováděnou podle dokumentace pro provedení stavby a následných dodatků zpracovaných společností ATELIER SOUKUP s.r.o.

I. DODÁVKA A MONTÁŽ PODLAHOVÉ KRYTINY VČETNĚ VYROVNÁNÍ PODKLADU

Ve vybraných místnostech 2.NP bude provedena podlahová krytina z přírodního linolea a sametového vinylu (přehledný půdorys viz výkres 00-00-A-04).

- **m. č. 2.54a ODPOČINKOVÁ ZÓNA – ČÁST MÍSTNOSTI „CENTRIFUGA“**
(v.č. 55-04-07-01) – výměra 40,76 m² vč. prořezu
NOVÁ SKLADBA Pi01 – SAMETOVÝ VINYL vč. soklové PZ lišty v. 60mm
barva montana anthracite (referenční výrobek Forbo Flotex)
- **m. č. 2.64 OBCHOD – výměra 135,88 m²**
NOVÁ SKLADBA Pi01 – SAMETOVÝ VINYL vč. soklové PZ lišty v. 60mm
barva sytě oranžová (referenční výrobek Forbo Flotex)
- **m. č. 2.65 RECEPCE (v.č. 55-02-00-01; 55-02-01-02) – výměra 10 m² vč. prořezu**
NOVÁ SKLADBA Pi01 – SAMETOVÝ VINYL vč. soklové PZ lišty v. 60mm
barva sytě oranžová (referenční výrobek Forbo Flotex)
- **m. č. 2.49, 2.50a, 2.50b, 2.53a, 2.53b, 2.54a, 2.54b – výměra celkem 729,67 m²**
NOVÁ SKLADBA Pi02 – PŘÍRODNÍ LINOLEUM vč. fabionového soklu v. 100mm
barva scarlet (referenční výrobek Forbo Marmoleum Real)

SKLADBY PODLAH – NAVRŽENÉ

Pi01 – SAMETOVÝ VINYL vč. soklové PZ lišty v. 60MM

- | | |
|--|--------|
| - sametový vinyl (vč. soklové PZ lišty v. 60mm) | 4,3 mm |
| - lepidlo na sametový vinyl | 0,7 mm |
| - samonivelační vyrovnávací stěrka | 5 mm |
| - připravený podklad = betonová mazanina C25/30 s ocel. sítí 100/100/6 | |

Pi02 – PŘÍRODNÍ LINOLEUM vč. SOKLU v. 100MM

- přírodní linoleum (vč. fabionového soklu v. 100mm) 2,5 mm
- lepidlo na přírodní linoleum 0,5 mm
- samonivelační vyrovnávací stěrka 5 mm
- připravený podklad = betonová mazanina C25/30 s ocel. sítí 100/100/6

POZNÁMKA

- m. č. 2.50a, 2.53a – celoplošný obklad zděného zábradlí přírodním linoleem (v. č. 55-04-04-01) nebude realizován, pouze sokl v. 100mm.

II. DODÁVKA A MONTÁŽ PODLAHOVÉ KRYTINY NA TRIBUNĚ

V místnosti č. 1.01b EXPOZICE ŠKODA – v části místnosti „TRIBUNA“ (výkresy č. 55-06-02-01 až 55-06-02-05 a 55-06-02-10 až 55-06-02-16) bude provedena dodávka a montáž podlahové krytiny ze sametového vinylu barvy tmavě šedé na podlahu a čela elevace, schodišťové stupně a podstupnice, včetně vystěrkování a přebroušení podkladu z cementotřískových desek – výměra podlahové krytiny 163,24 m² + 30% prořez, schodišťová hrana 144,25 bm.

SKLADBY PODLAH

NAVRŽENÉ

PI03 – SAMETOVÝ VINYL

- sametový vinyl (vč. TJ schodišťových profilů – hran) 4,3 mm
- lepidlo na sametový vinyl 0,7 mm
- vyrovnávací stěrka včetně přebroušení podkladu 5 mm
- podklad = cementotřískové desky

III. DODÁVKA A MONTÁŽ PODLAHOVÉ KRYTINY NA KONSTRUKCI NAD VESTAVKEM


V místnosti č. 1.01a nad částí místnosti „Vestavek“ (výkres č. 55-06-04-02) bude provedena dodávka a montáž podlahové krytiny ze sametového vinylu barvy tmavě šedé na podlahu a schodišťové stupně a podstupnice, včetně vystěrkování podkladového betonu – výměra podlahové krytiny 85 m² + 15% prořez, schodišťová hrana 27 bm.

SKLADBY PODLAH


NAVRŽENÉ

PI03 – SAMETOVÝ VINYL


- sametový vinyl (vč. TJ schodišťových profilů – hran) 4,3 mm
- lepidlo na sametový vinyl 0,7 mm
- vyrovnávací stěrka včetně přebroušení podkladu 5 mm
- podklad = beton

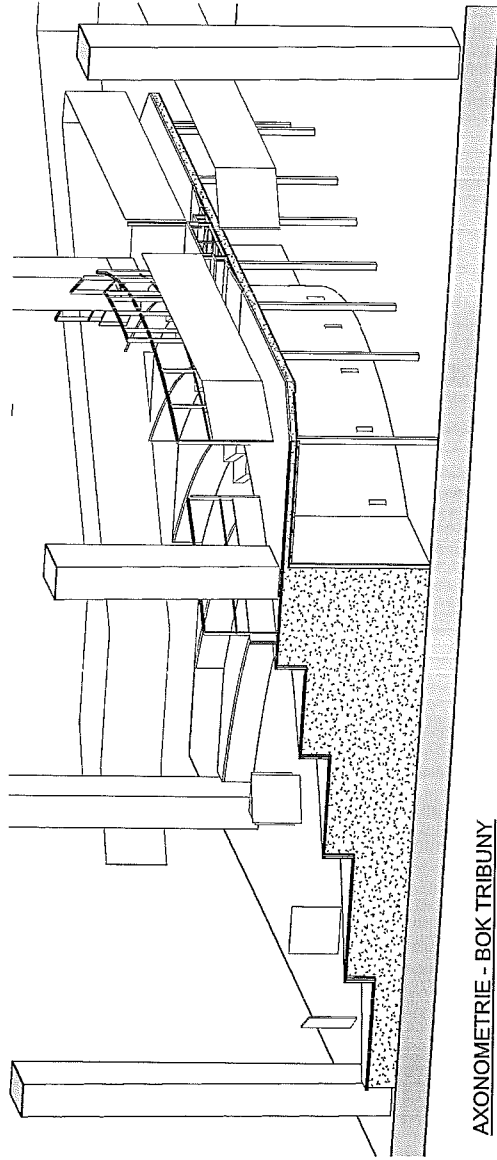

AXONOMETRIE - BOK TRIBUNY

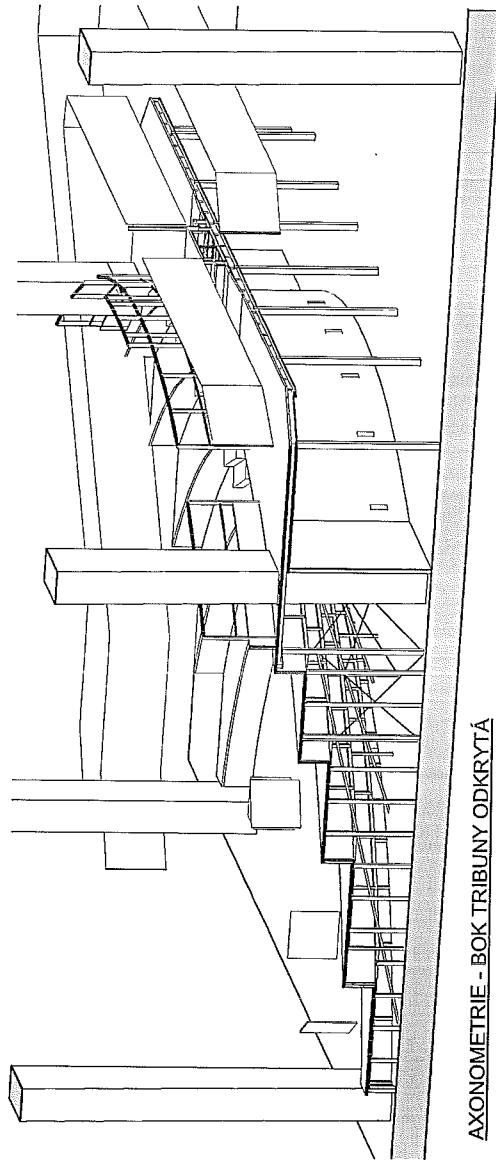


AXONOMETRIE - BOK TRIBUNY ODKRYTÁ

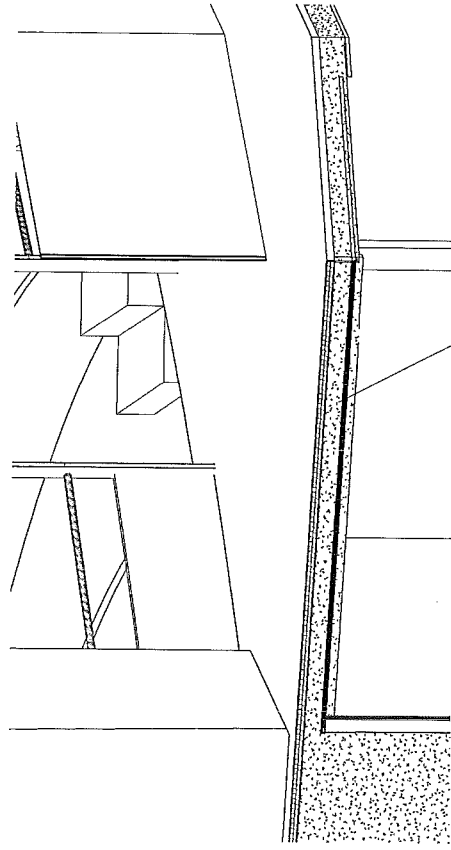

AXONOMETRIE - BOK TRIBUNY P1

Boční stěna - opírá se o SDK s požární odolností.

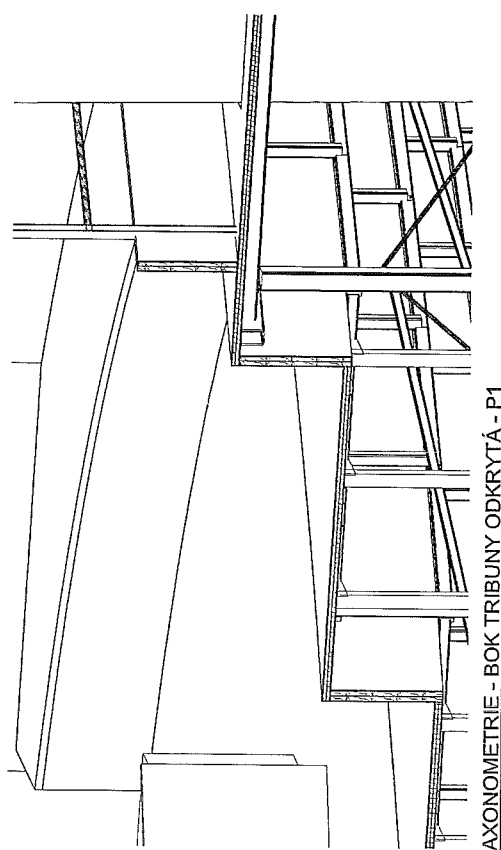

AXONOMETRIE - BOK TRIBUNY ODKRYTÁ - P1


POZNÁMKA:

- VŠECHY ROZMĚRY STAVEBNÍCH KONSTRUKCÍ JE TŘEBA OVĚŘIT NA STAVBĚ
- PRO KONSTRUKCI A NÁVRH JE DÍLENSKOU DOKUMENTACÍ DÍLENSKÁ DOKUMENTACE MUSÍ BYT
- ZPRACOVÁNÍ DOKUMENTACE JE VYKONÁVÁNÍ VE SVÉ PRÁVNÍ OBLASTI
- LEGENDA MATERIÁLŮ POUŽITÝCH V PRÁVNÍ OBLASTI VÝKRESU DÍLENSKÉ

PROJEKT INTERIÉRU - TECHMANIA SCIENCE CENTER


NÁZEV: AXONOMETRICKÝ ŘEZ TRIBUNOU (DETAILY)
 ČÍSLO: 55-06-02-16
 MĚŘÍTKO: TR, TV, MV
 ZPRACOVAL: 30.11.2012 5:47:23
 DATUM VYDÁNÍ:

9

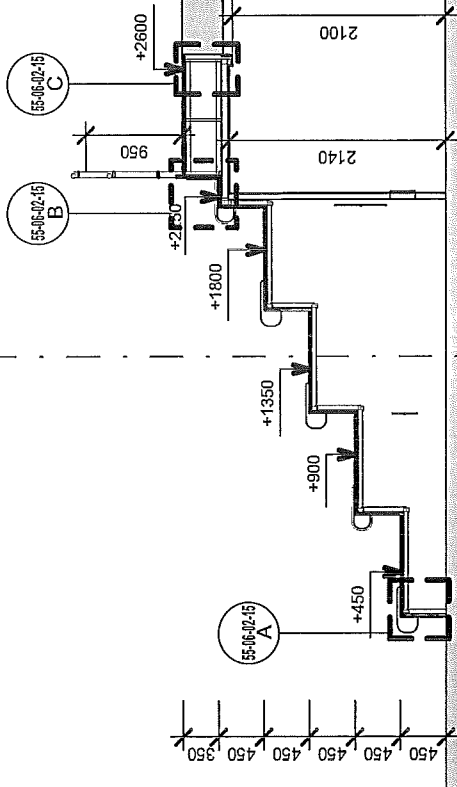


Řez T2 1:50

POZNÁMKA: Výkres nenahrazuje výrobní dokumentaci.
Rozměry upravit podle skutečných rozměrů na stavbě!

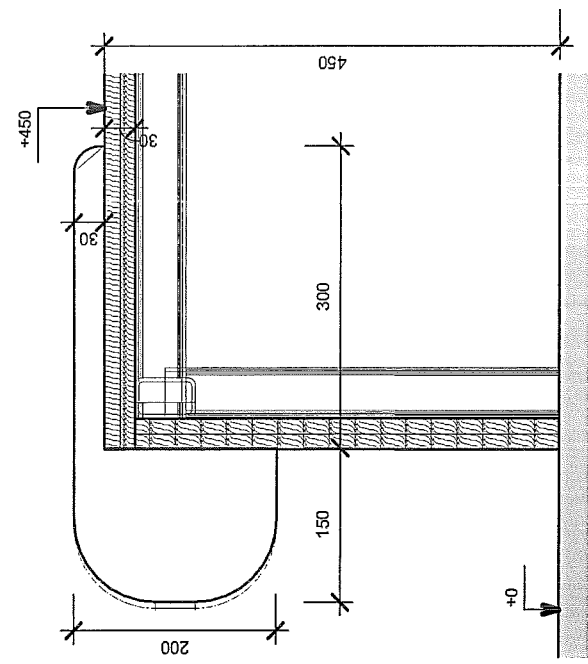


A

PODROBNOST 2 ŘEZU T2 1:5

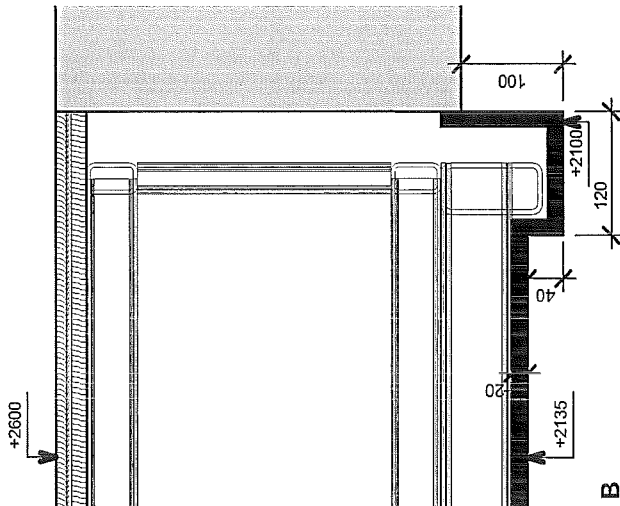


B

PODROBNOST 1 ŘEZU T2 1:5

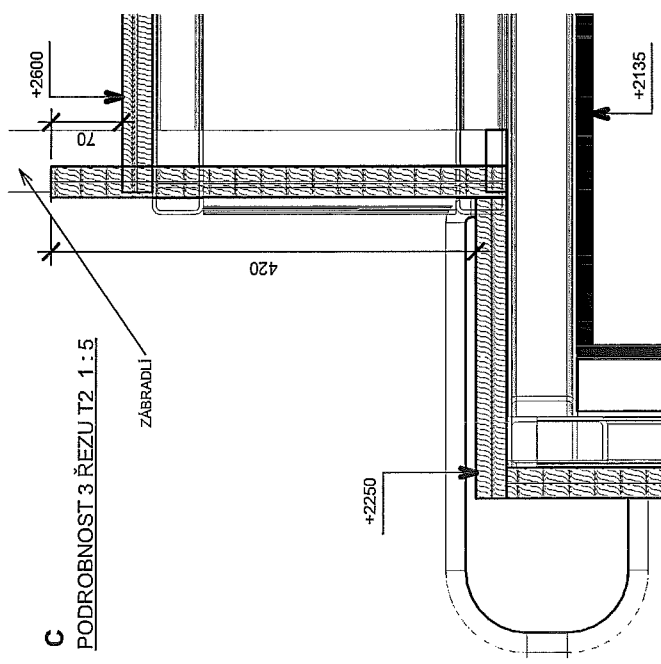

C

PODROBNOST 3 ŘEZU T2 1:5

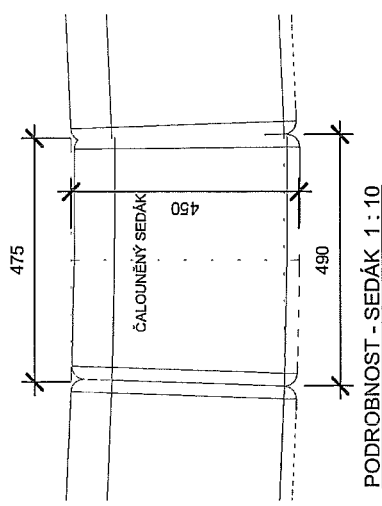

PODROBNOST - SEDÁK 1:10


POZNÁMKA:

- VŠECHY ROZMĚRY STAVEBNÍCH KONSTRUKCÍ JE TŘEBA OVĚŘIT NA STAVBĚ
- VŠECHY ROZMĚRY STAVEBNÍCH KONSTRUKCÍ JE TŘEBA OVĚŘIT NA STAVBĚ
- ZPRACOVÁNÍ DODAVATELEM INTERIÉRU A PŘÍSLUŠNÝMI ARCHITEKTY INTERIÉRU
- LEGENDA MATERIÁLŮ POUŽITÝCH VÝKRESŮ JE VÝKRESŮ DANE SECE

PROJEKT INTERIÉRU - TECHMANIA SCIENCE CENTER

NÁZEV:	ŘEZ T2 A DETAILS
ČÍSLO:	55-06-02-15
MĚŘÍTKO:	As Indicated
ZPRACOVAL:	TR, TV, MV
DATUM VYDÁNÍ:	30.11.2012 5:47:20

9

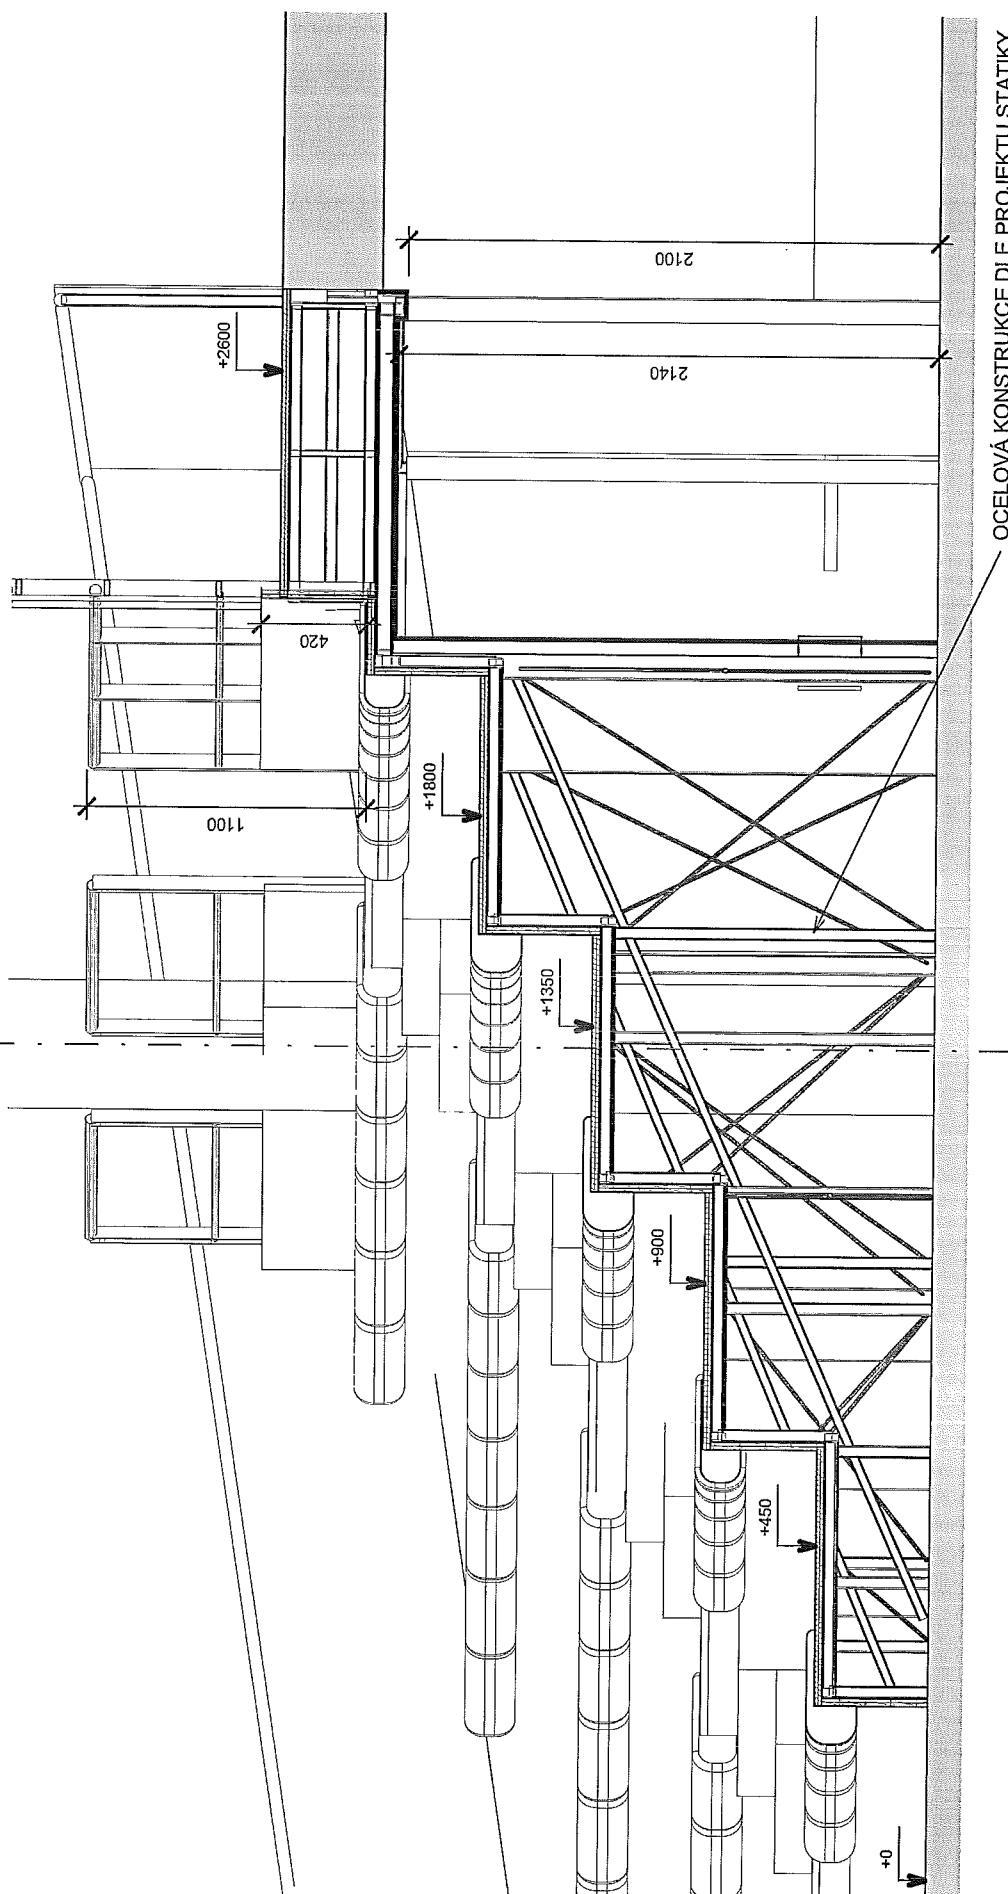


POZNÁMKA:

- VŠEČERÉ ROZMĚRY STAVEBNÍCH KONSTRUKCÍ JE TŘEBA OVĚŘIT NA STAVBĚ
- VŠEČERÉ ROZMĚRY STAVEBNÍCH KONSTRUKCÍ JE TŘEBA OVĚŘIT NA STAVBĚ
- ZPRACOVÁNÍ DODAVATELEM INTERIÉRU A PÍSEMNÉ ODPOVĚDI ASEA, S ARCHITEKTEM INTERIÉRU.
- LEGENDA MATERIÁLŮ PLOCHOVÝCH ÚPRAV JE VŽDY NA PRVNÍM LÍSTU VÝKRESŮ DANE SEKCE


ZVĚTŠENÍ ŘEZU T1 1 : 20

PROJEKT INTERIÉRU - TECHMANIA SCIENCE CENTER

NÁZEV:	TRIBUNA - ŘEZ T1
ČÍSLO:	55-06-02-14
MĚŘÍTKO:	1 : 20
ZPRACOVAL:	TR, TV, MV
DATUM VYDÁNÍ:	30.11.2012 5:46:50

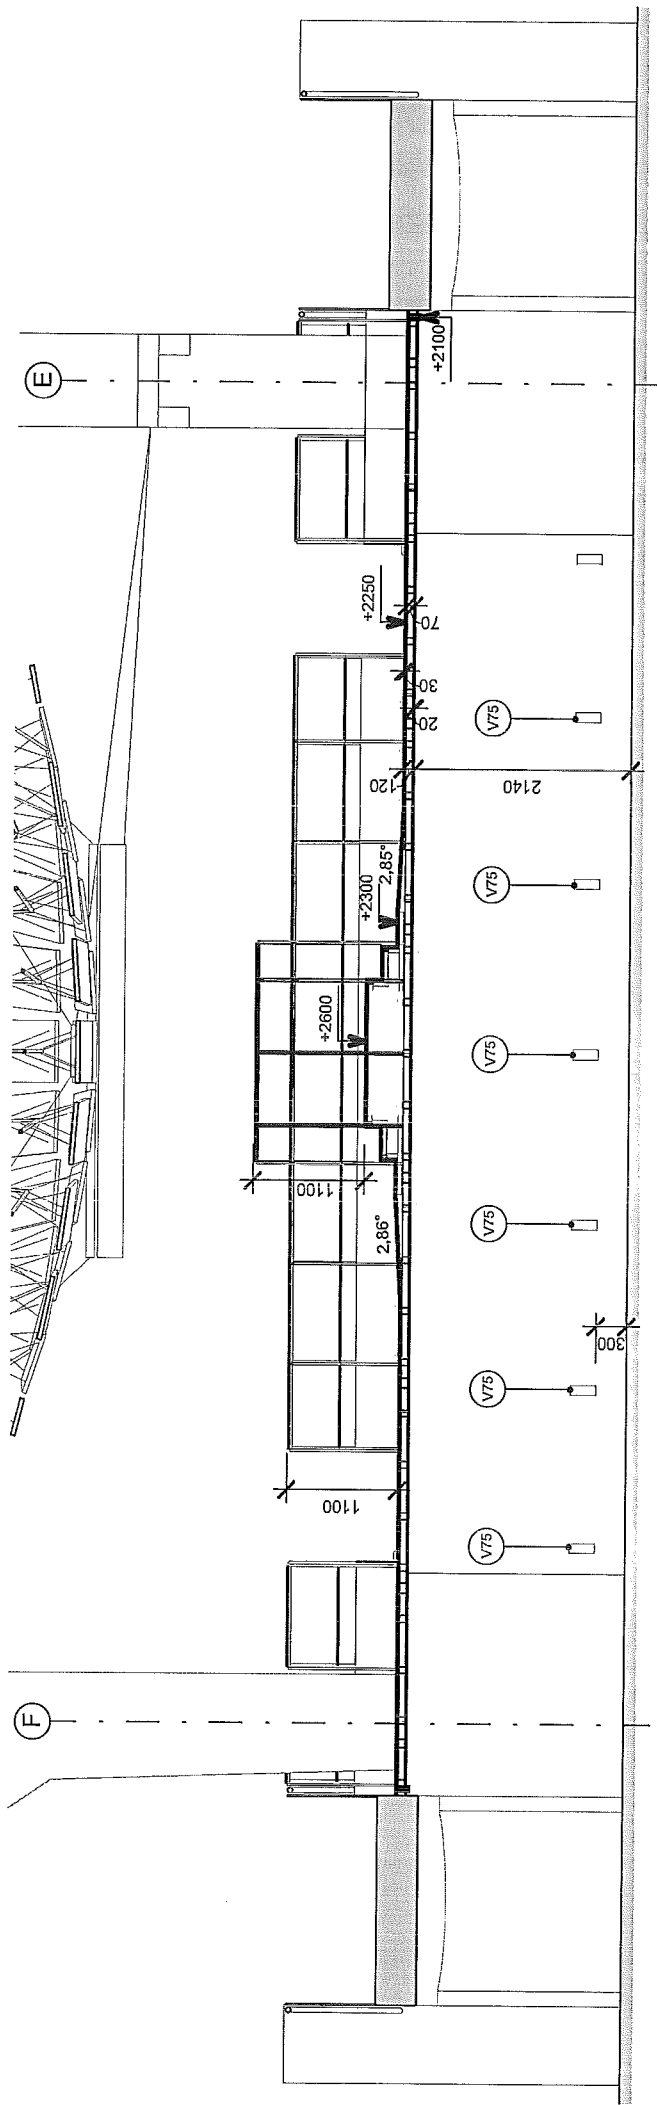

Řez T4 1 : 50

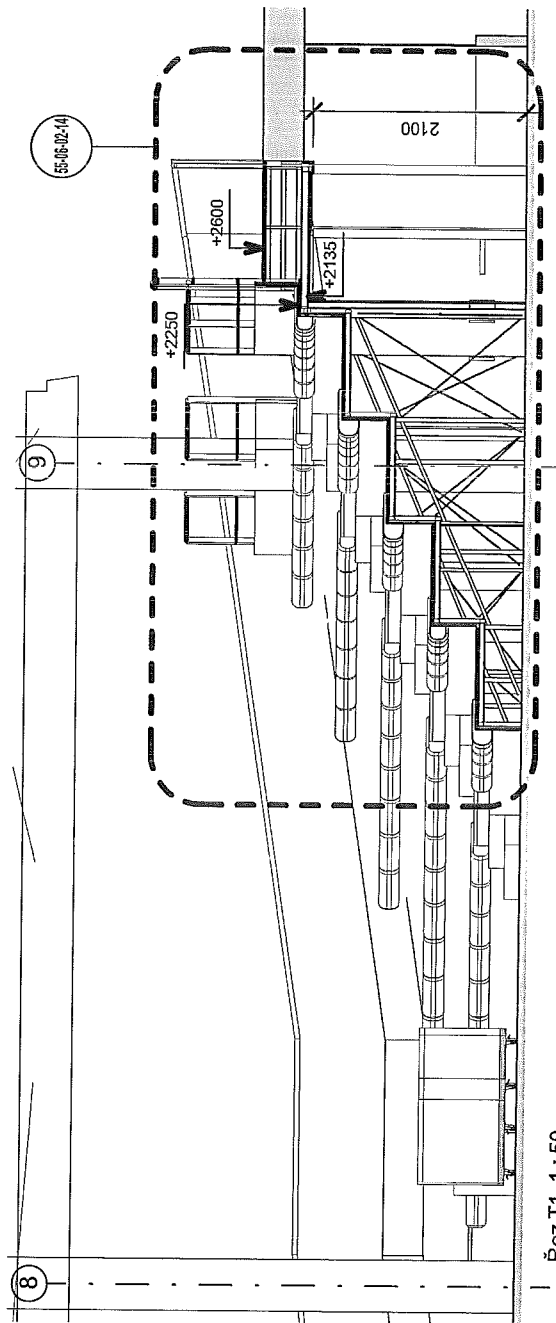


Řez T1 1 : 50

POZNÁMKA:

- VŠE KÉ ROZMĚRY STAVEBNÍCH KONSTRUKCÍ JE TŘEBA OVĚŘIT NA STAVBĚ
- TOTO DOKUMENTACE NEVYKAZUJE BILANSOU DOKUMENTACI, BILANSKA DOKUMENTACE MUSÍ BYT
- TOTO DOKUMENTACE NEVYKAZUJE BILANSOU DOKUMENTACI, BILANSKA DOKUMENTACE MUSÍ BYT
- LEGENDA MATERIÁLŮ POUŽITÝCH V ÚPRAVĚ JE VZDŮ NA PRVNÍM LISTU VÝKRESU DOKUMENTACE

PROJEKT INTERIÉRU - TECHMANIA SCIENCE CENTER

NÁZEV:	ŘEZ TRIBUNOU - T1 A T4
ČÍSLO:	55-06-02-13
MĚŘÍTKO:	1 : 50
ZPRACOVAL:	TR, TV, MV
DATUM VYDÁNÍ:	30.11.2012 5:46:44

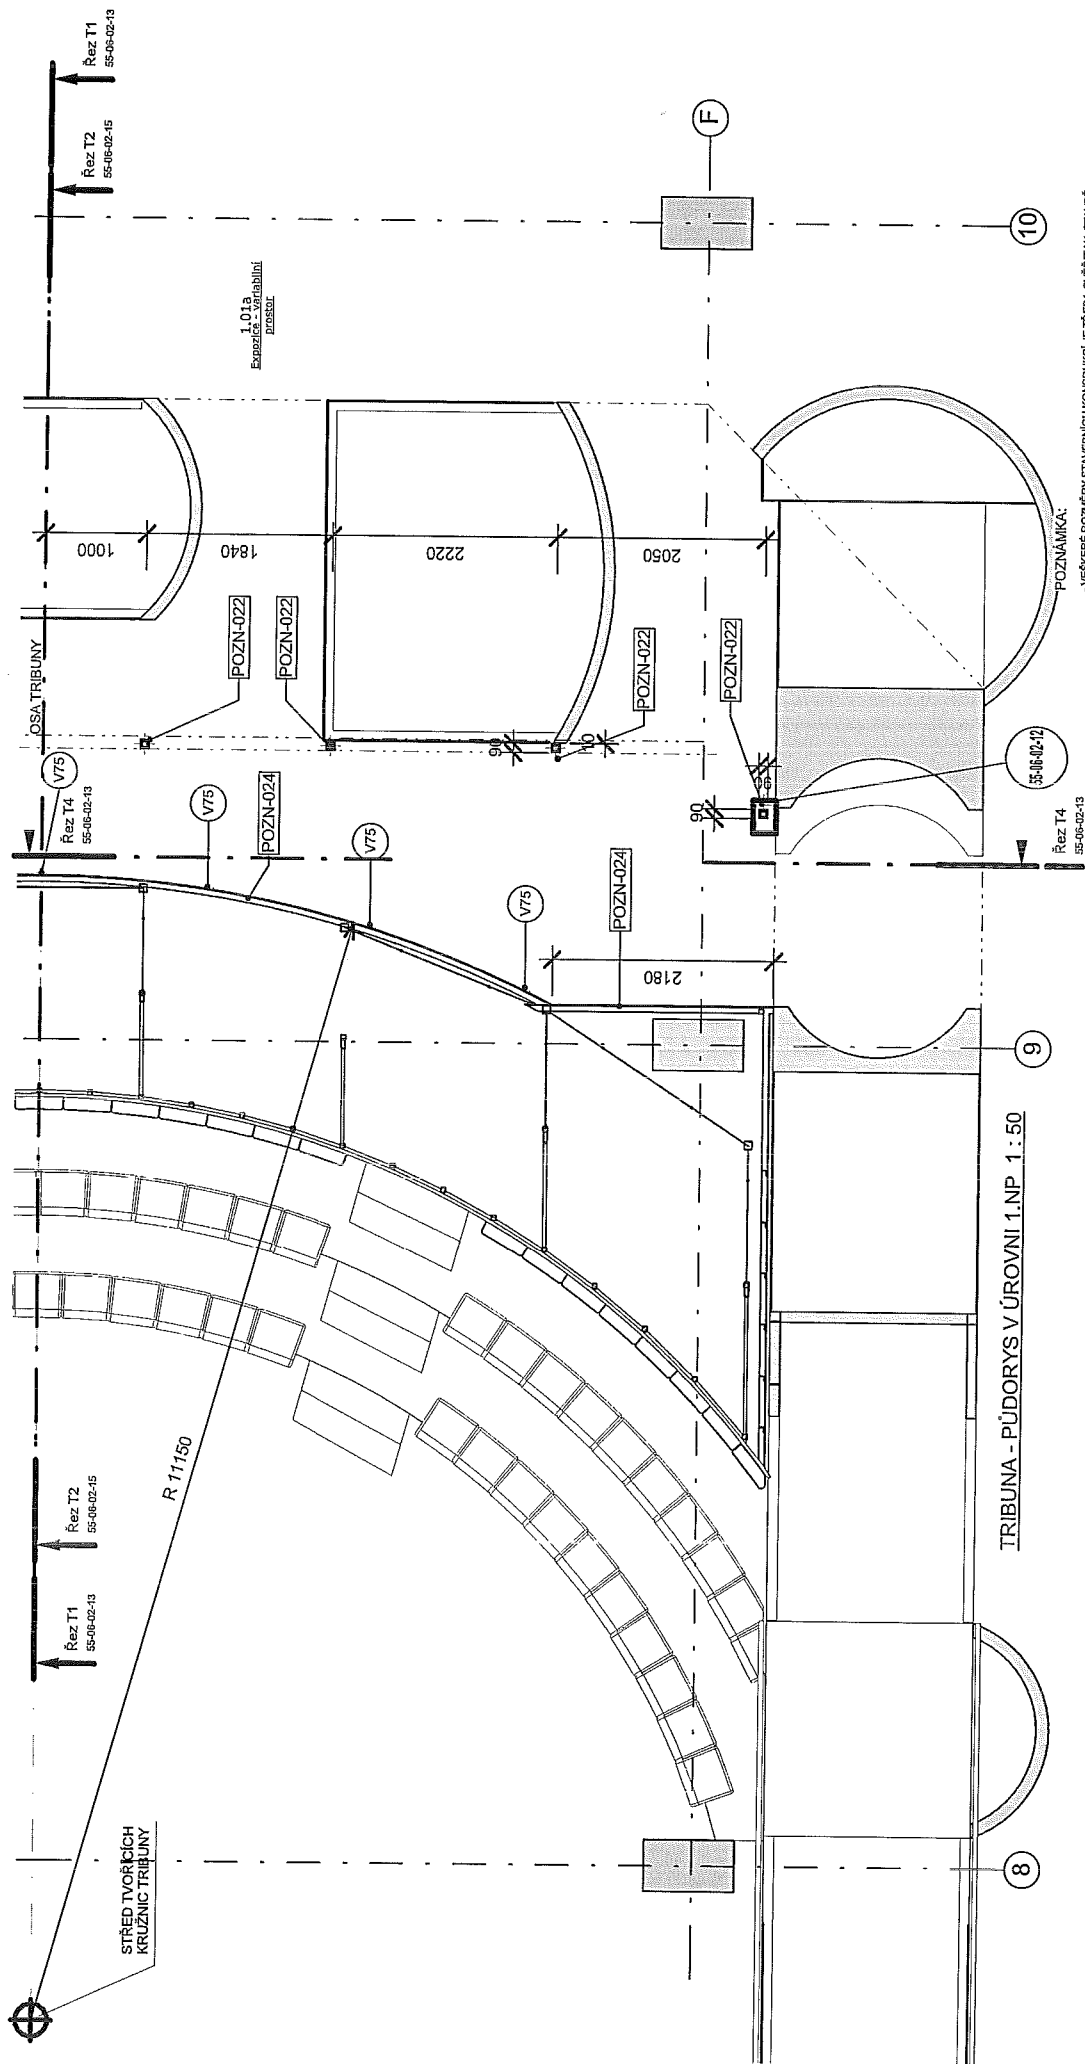


POZNÁMKA:
 - VŠEČERÉ ROZMĚRY STAVEBNÍCH KONSTRUKCÍ JE TŘEBA OVĚŘIT NA STAVĚ
 - VŠEČERÉ ROZMĚRY STAVEBNÍCH KONSTRUKCÍ JE TŘEBA OVĚŘIT NA STAVĚ
 - ZPRACOVÁNÍ DODÁVA TELER INTERIERU A VŠEČERÉ ROZMĚRY STAVEBNÍCH KONSTRUKCÍ
 - LEGENDA MATERIÁLŮ POVRCHOVÝCH ÚPRAV JE VŽDY NA PRVNÍM LISTU VÝKRESU DANÉ SERIE


PROJEKT INTERIERU - TECHNICKÁ SCIENCE CENTER

NÁZEV: PŮDORYS POLOVINY TRIBUNY
 ČÍSLO: 55-06-02-12
 MĚŘÍTKO: As indicated
 ZPRACOVAL: TR, TV, MV
 DATUM VYDÁNÍ: 30.11.2012 5:46:36

Označení	POZNÁMKY:
	Text poznámky
POZN-022	Sloupek opláštět SDK s požární odolností.
POZN-024	SDK příčka s požární odolností (pouze zprostoru pro veřejnost)

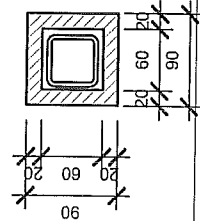

P1 - OPLÁŠTĚNÍ SLOUPKU TRIBUNY 1:50

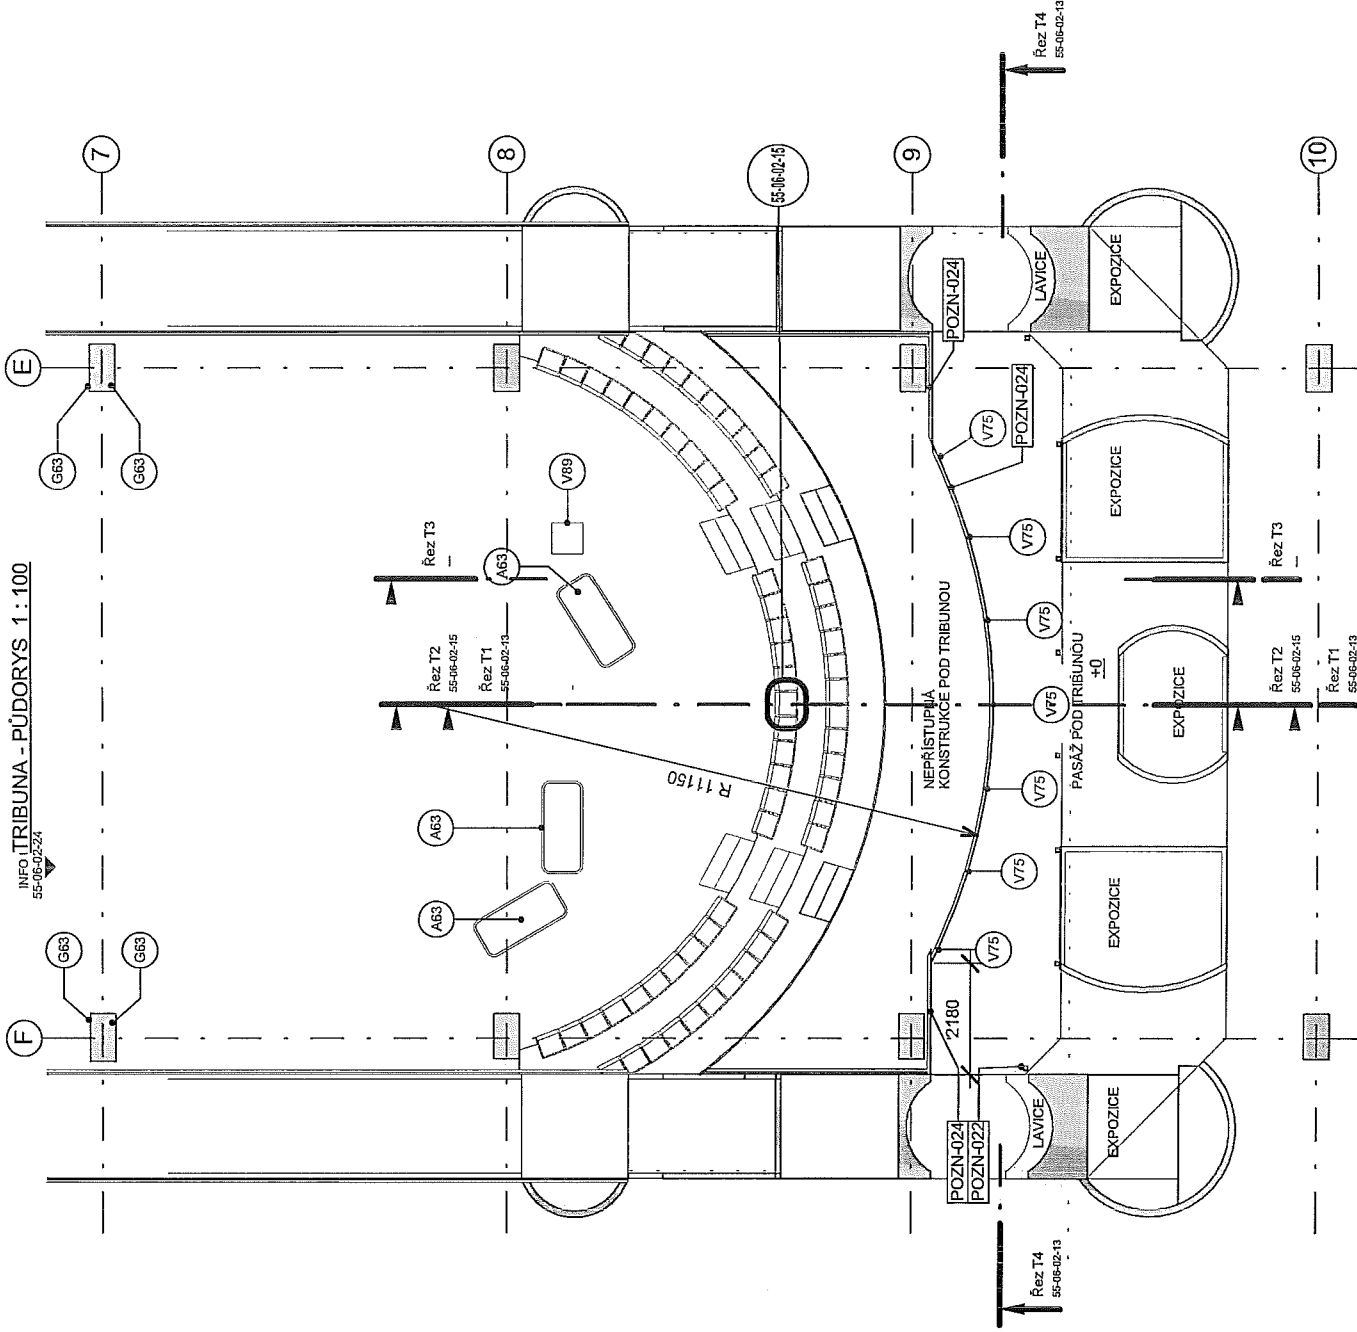

Označení	POZNÁMKY:
POZN-022	Sloupek opláštěn SDK s požární odolností.
POZN-024	SDK příčka s požární odolností (pouze zprostoru pro veřejnost)

Ozn.	Alpvy - SHOW	Popis	Počet	Dodávka
A63	STOLEK POUŽITÝ (PRO SHOW) KORPUS LAMINO, HORNÍ DESKA KORIÁN SE ZLÁBKEM. (bílá) el. zásuvky a největší bublen s el. přípojkou.		3	Interiér

Ozn.	Název	Popis	Poznamka	Poč et	Dodávka
V75		Zápusné světlíko do zdi s LED zdrojem světla. Nulno opláštěli ze zadní strany protipožárním sádkokartonem.		7	Interiér
V78	PLATNO PROJEKČNÍ SPOUŠTENÉ DÁLKOVĚ. ŠÍŘKA 4m. TVAR POUZDRA VÁLCOVÝ, KOVOVÝ VZHLED. (závěšeni na ocel. tyč. R40, závěšeny ukořené do rámtu halv)			1	Interiér
V80	PROJEKTOR V ZÁVĚSNÉM KOSU, ZÁVĚŠENÝ.			1	Interiér
V89	VOZÍČEK-PRO -LAHVE	Vozík se třemi koly, pro běžně používané typy tlakových lahví. Počet lahví: 2. Průměr tlakové lahve: 100 - 225. Výška tlakové lahve: 1000 - 1400. Kola: pneu - průměr 400 mm. Uložení kol: kladové police s nastavitelným dosednutím těžiště na podlahu.	ref. výrobek viz VÝKAZ ITTPOVYC ITTFRVKU - GRAFICKÁ PŘÍLOHA	1	Interiér


POZNÁMKA: Výkres nenahrazuje výrobní dokumentaci. Rozměry upřesnit podle skutečných rozměrů na stavbě!

POZNÁMKA:

- VEŠKERÉ ROZMĚRY STAVEBNÍCH KONSTRUKCÍ JE TŘEBA OVĚŘIT NA STAVBĚ
- TATO DOKUMENTACE NENAHRAZUJE DLENSKOU DOKUMENTACI, DLENSKÁ DOKUMENTACE MUSÍ BYT ZPRACOVÁNA DODAVATELEM INTERIÉRU A PŘESNĚ ODSOUHLAŠENA S ARCHITEKTEM INTERIÉRU.
- LEGENDA MATERIÁLŮ FOTOKRYCHOVÝCH ÚPRAV JE VÝZT NA PRVNÍM LSTU VÝKRESU DANÉ STAVBY

PROJEKT INTERIÉRU - TECHMANIA SCIENCE CENTER

NÁZEV: TRIBUNA - PŮDORYS V 1.NP
ČÍSLO: 55-06-02-11
MĚŘÍTKO: As indicated
ZPRACOVAL: TR, TV, MV
DATUM VYDÁNÍ: 30.11.2012 5:46:28

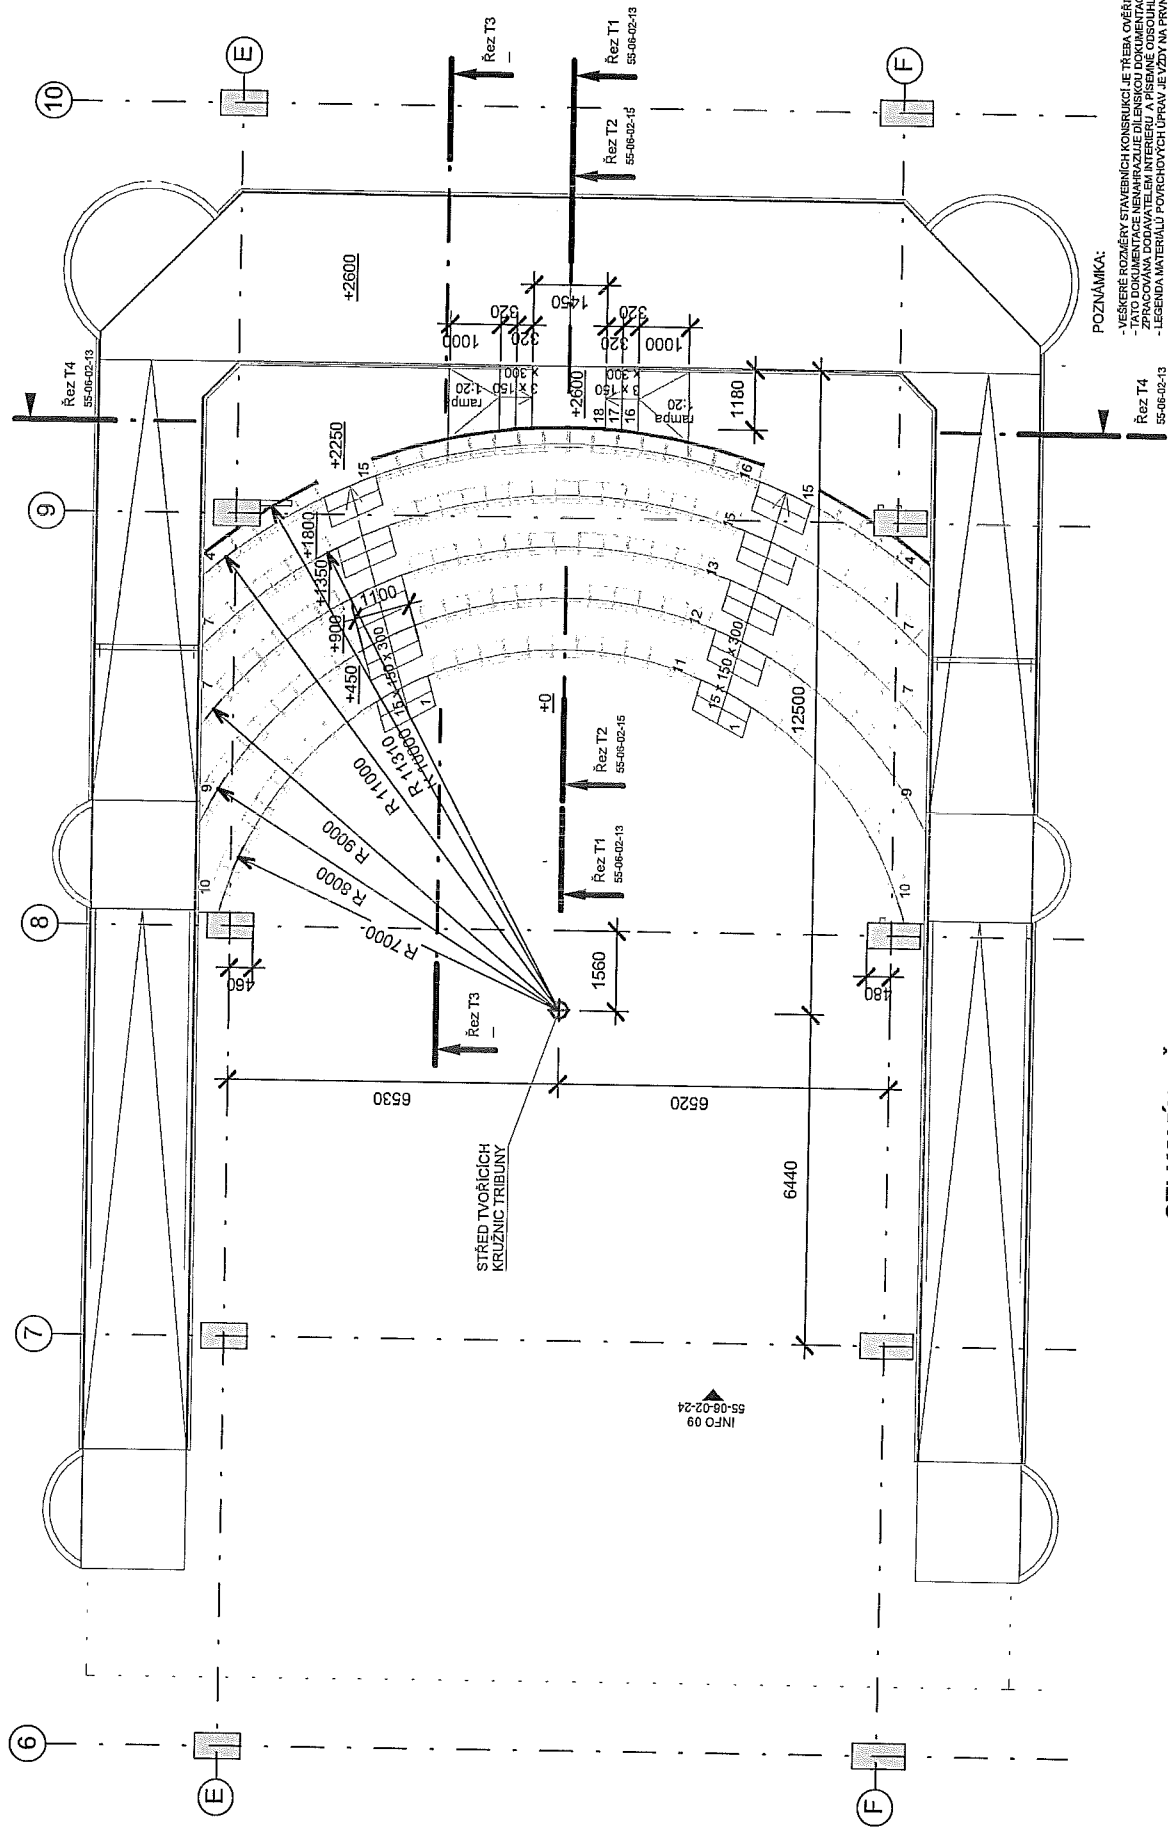


CELKOVÝ POČET SEDADEL: 141

POZNÁMKA:


- NEJEDNÁ SE O KÓPII STAVEBNÍ KRESBY, JE TŘEBA OVIŘIT NA STAVBĚ
- TATO DOKUMENTACE JE VYDÁNA JENOM PRO INFORMACI A NEJEDNÁ SE O DOKUMENTACI MUSÍ BYT
- ZPRACOVÁNA DODAVATELEM INTERIÉRU A PŘEDANÉ OUSADU LIDEM - VÝKRESU DÁNE SERIE
- LEGENDA MATERIÁLŮ POVRCHOVÝCH ÚPRAV JE VÝZDY NA PRVNÍM LISTU VÝKRESU DÁNE SERIE

PROJEKT INTERIÉRU - TECHMANIA SCIENCE CENTER

NÁZEV:	TRIBUNA V RAMPĚ - GEOMETRICKÉ VYMĚŘENÍ
ČÍSLO:	55-06-02-10
MĚŘÍTKO:	1 : 100
ZPRACOVAL:	TR. TV. MV
DATUM VYDÁNÍ:	30.11.2012 5:46:16

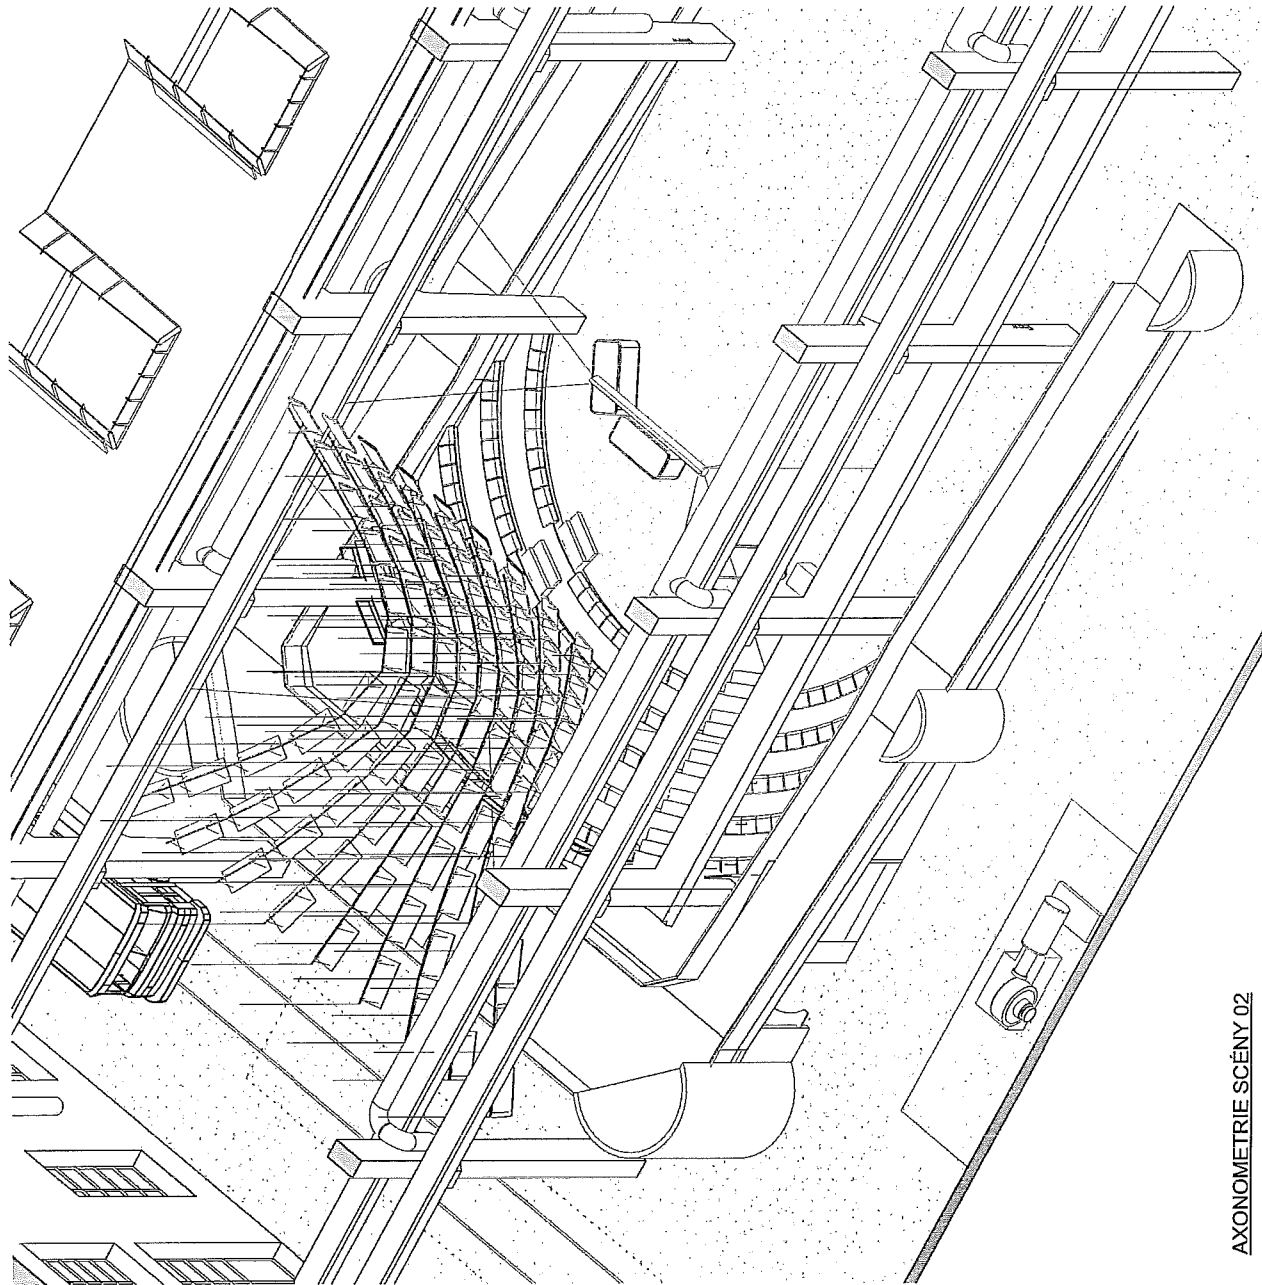

AXONOMETRIE SCÉNY 02

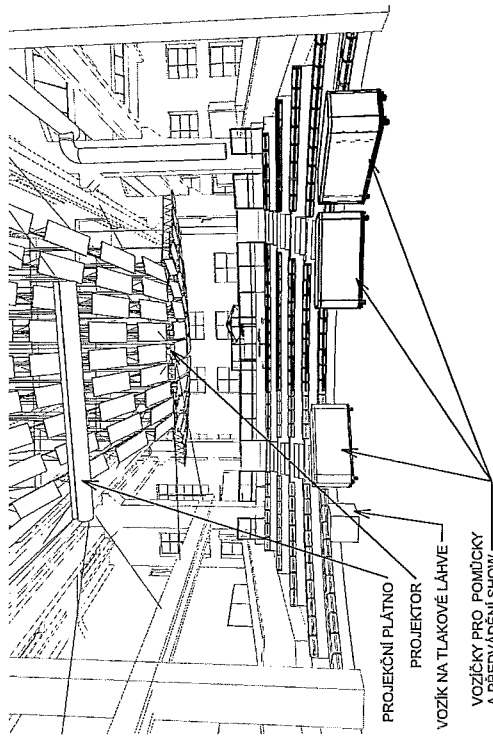


3D PERSPEKTIVA TRIBUNY

POZNÁMKA:

- VŠEKERÉ ROZMĚRY STAVEBNÍCH KONSTRUKCÍ JE TŘEBA OVĚŘIT NA STAVBĚ
- TATO DOKUMENTACE NEHRAZÍ ZA DILENSKOU DOKUMENTACI, DILENSKÁ DOKUMENTACE MUSÍ BÝT ZPRACOVÁNA DODAVATELEM INTERIÉRU A PÍSEMNĚ ODSOUHLASĚNA S ARCHITEKTEM INTERIÉRU.
- LEGENDA MATERIÁLŮ POUŽITÝCH UPRÁV JE VZETÁ NA PRVNÍM LISTU VÝKRESU DANE SERIE

PROJEKT INTERIÉRU - TECHMANIA SCIENCE CENTER

NÁZEV: SHOW - PTAČÍ PERSPEKTIVA
ČÍSLO: 55-06-02-05
MĚŘÍTKO: TV, TR
ZPRACOVAL: 30.11.2012 5:46:13
DATUM VYDÁNÍ:

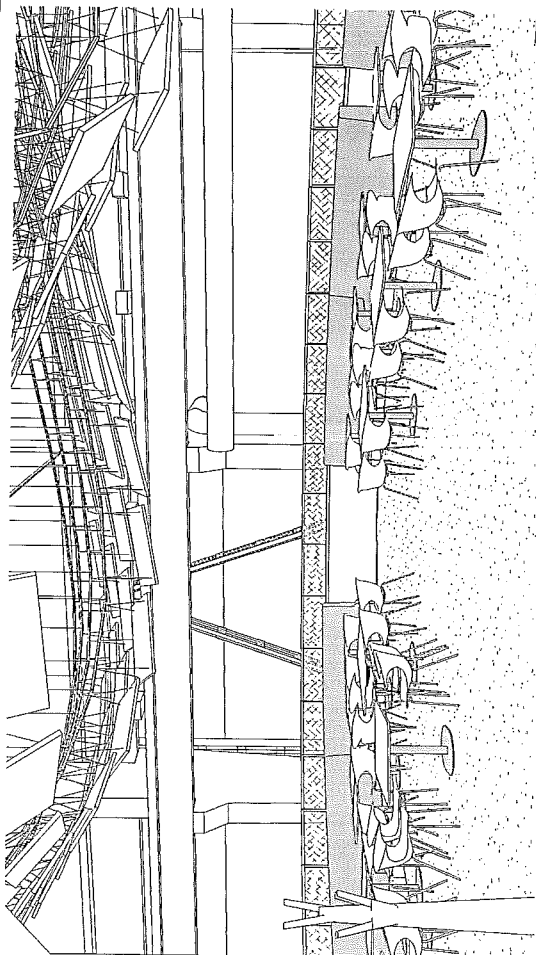

3D SEZENÍ ODPOČINKOVÁ ZÓNA



Atypy - ODPOČINKOVÁ A KONFERENČNÍ ZÓNA 04-04			
Ozn.	Popis	Počet	Dodávka a
A43	CALOUNĚNÁ LAVICE - segment koncová část, délka 3350 mm, r zaoblení = 9875 mm; materiál: umývatelná textilie, barva světlá červená	1	Interiér
A44	CALOUNĚNÁ LAVICE - segment koncová část, délka 3360 mm, r zaoblení = 11045 mm; materiál: umývatelná textilie, barva světlá červená; součástí je čtyřzásuvka a usb v bočním soklu	1	Interiér
A45	CALOUNĚNÁ LAVICE - segment koncová část, délka 3330 mm, r zaoblení = 10018 mm; materiál: umývatelná textilie, barva světlá červená; součástí je čtyřzásuvka a usb v bočním soklu	1	Interiér
A46	CALOUNĚNÁ LAVICE - segment koncová část, délka 3410 mm, r zaoblení = 7650 mm; materiál: umývatelná textilie, barva světlá červená; součástí je čtyřzásuvka a usb v bočním soklu	1	Interiér
A47	CALOUNĚNÁ LAVICE - segment koncová část, délka 2910 mm, r zaoblení = 5130 mm; materiál: umývatelná textilie, barva světlá červená; součástí je čtyřzásuvka a usb v bočním soklu	1	Interiér
A48	CALOUNĚNÁ LAVICE - segment středová část, délka 2730 mm, r zaoblení = 6455 mm; materiál: umývatelná textilie, barva světlá červená	1	Interiér
A49	CALOUNĚNÁ LAVICE - segment středová část, délka 2645 mm, r zaoblení = 8470 mm; materiál: umývatelná textilie, barva světlá červená	1	Interiér
A50	CALOUNĚNÁ LAVICE - segment koncová část, délka 2680 mm, r zaoblení = 10385 mm; materiál: umývatelná textilie, barva světlá červená; součástí je čtyřzásuvka a usb v bočním soklu	1	Interiér
A54	nerezová trubka $\varnothing=42$ MM na nerezových stojácích (31 ks $\times$ 1000 mm); stojky kotvené na chemické kotvy shora do betonové parapetní zdi galérie; výplň zábradlí - nerezová síťka šířky 525 mm nahoru omlataná na madlo, dole kotvená do zapuštěné kolektivní lišty; celková délka zábradlí 30,6 m	1	Interiér

Označení		POZNÁMKY:	
		Text poznámky	
POZN-021		Povlakovou krytinu M02 vyřádnou na celou výšku zděného zábradlí	

POZNÁMKA:
 - VŠEČERÉ ROZDÍLY STAVĚNÍCH KONSTRUKCÍ JE TŘEBA OVĚŘIT NA STAVĚ
 - ZPRACOVÁNÍ DODÁVATELEM INTERIÉRU A PÍSEMNÉ ODPOVĚDÍ NA ŽÁDOSTI
 - LEGENDA MATERIÁLŮ POUŽITÝCH VÝKRESU DANE SERIE

PROJEKT INTERIÉRU - TECHMANIA SCIENCE CENTER

NÁZEV: SEZENÍ V ODPOČINKOVÉ ZÓNE
 ČÍSLO: 55-04-04-01
 MĚŘITKO: 1:100
 ZPRACOVAL: MV
 DATUM VYDÁNÍ: 30.11.2012 3:09:09

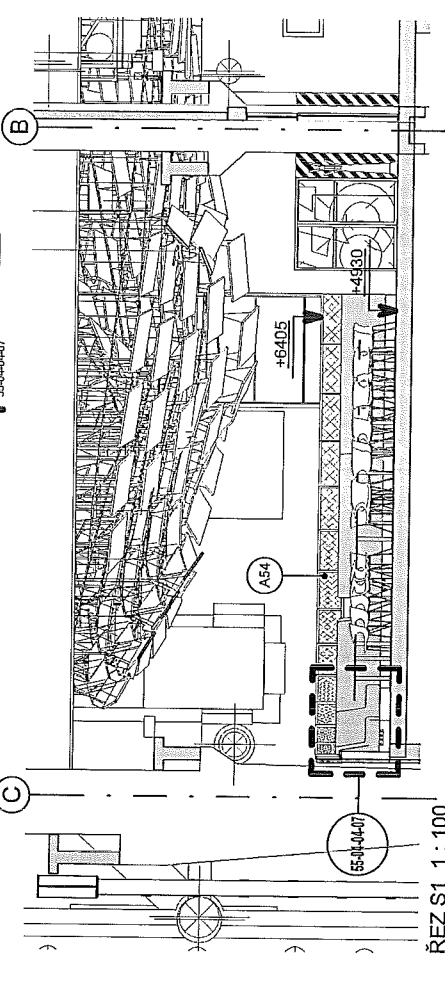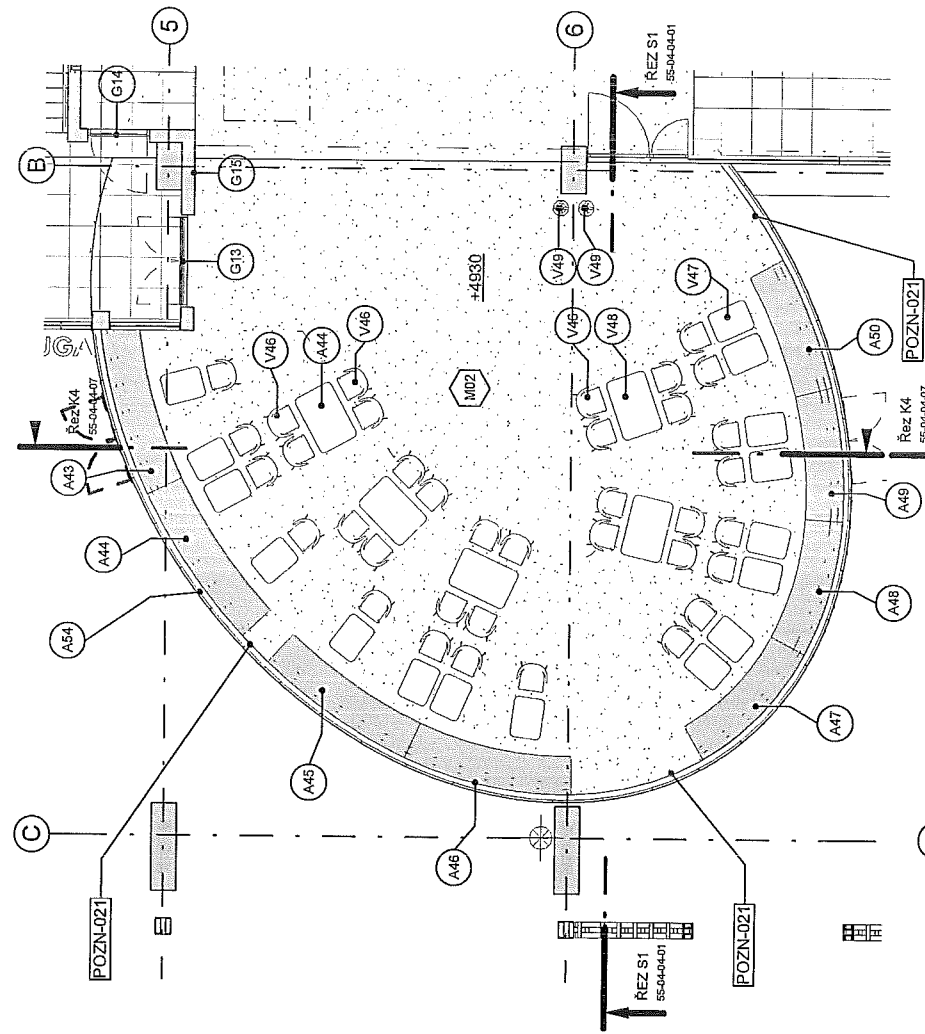



© Ateliér Velehradský s. r. o.




PROJEKT INTERIÉRU - TECHMANIA SCIENCE CENTER

NÁZEV:	VIZUALIZACE
ČÍSLO:	55-06-02-01
MĚŘÍTKO:	
ZPRACOVAL:	TR, TV, MV
DATUM VYDÁNÍ:	30.11.2012 5:45:38

VIZUALIZACE JSOU POUZE INFORMATIVNÍ


ATELIÉR VELEHRADSKÝ, s. r. o.

1238 - INTERIÉRY TECHMANIA PÍZEŇ

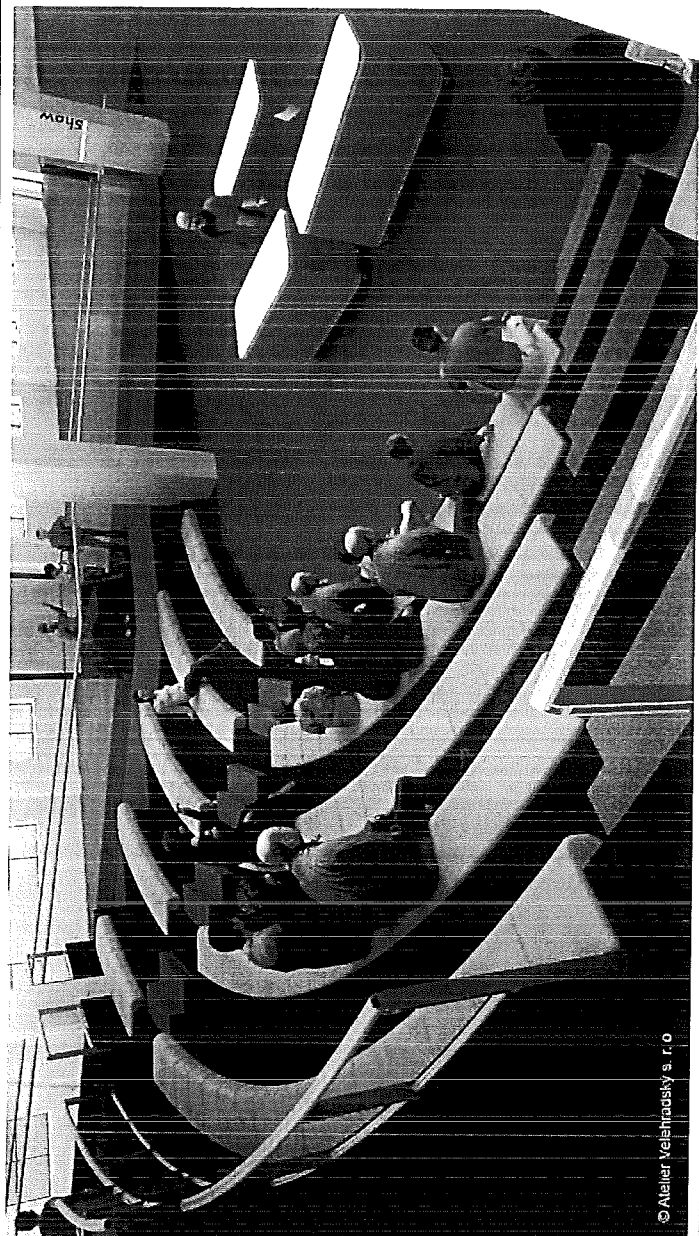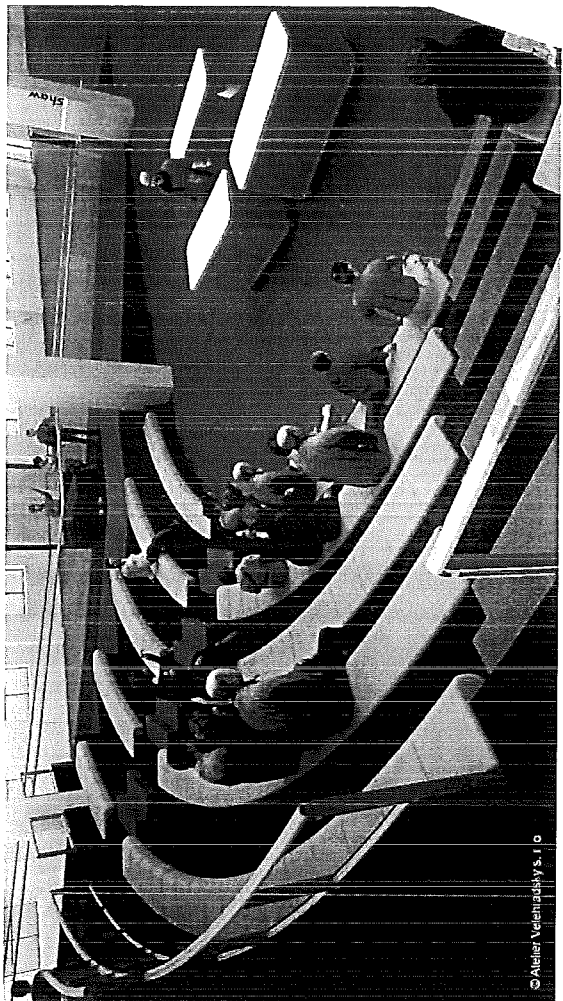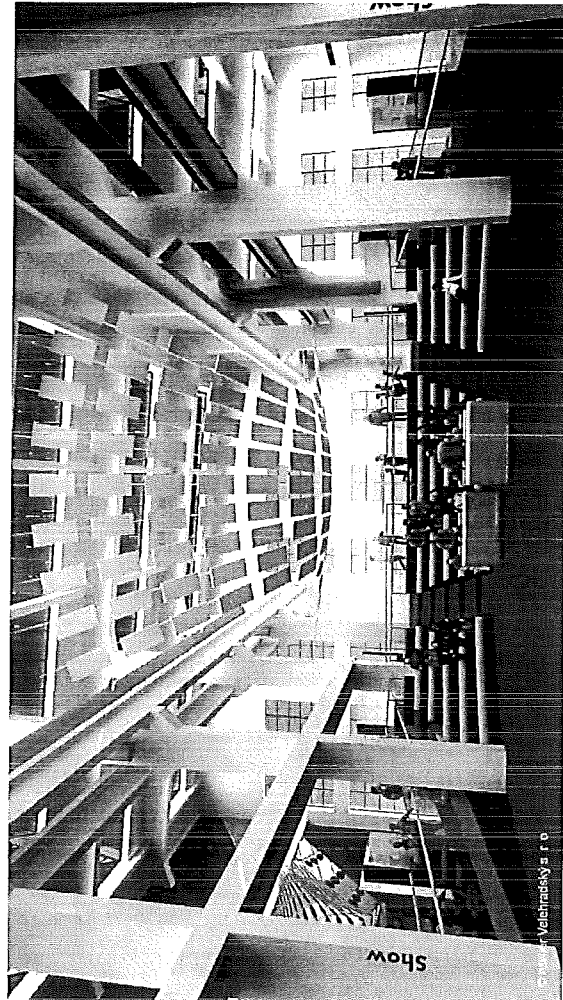


PROJEKT INTERIÉRU - TECHMANIA SCIENCE CENTER


NÁZEV: VIZUALIZACE
 ČÍSLO: 55-06-02-02
 MĚŘÍTKO:
 ZPRACOVAL: TV
 DATUM VYDÁNÍ: 30.11.2012 5:45:39

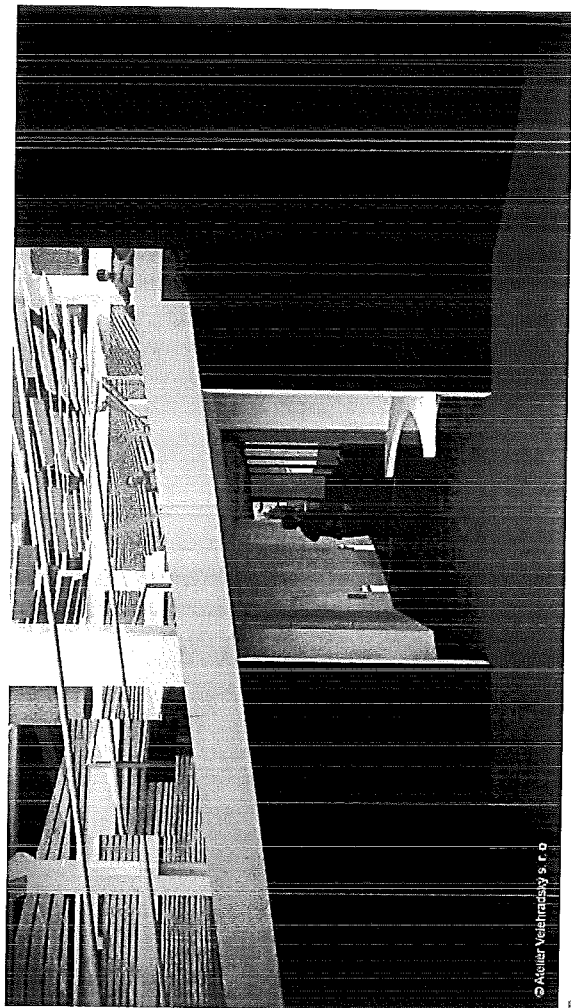

© Atelier Velehradský s. r. o.

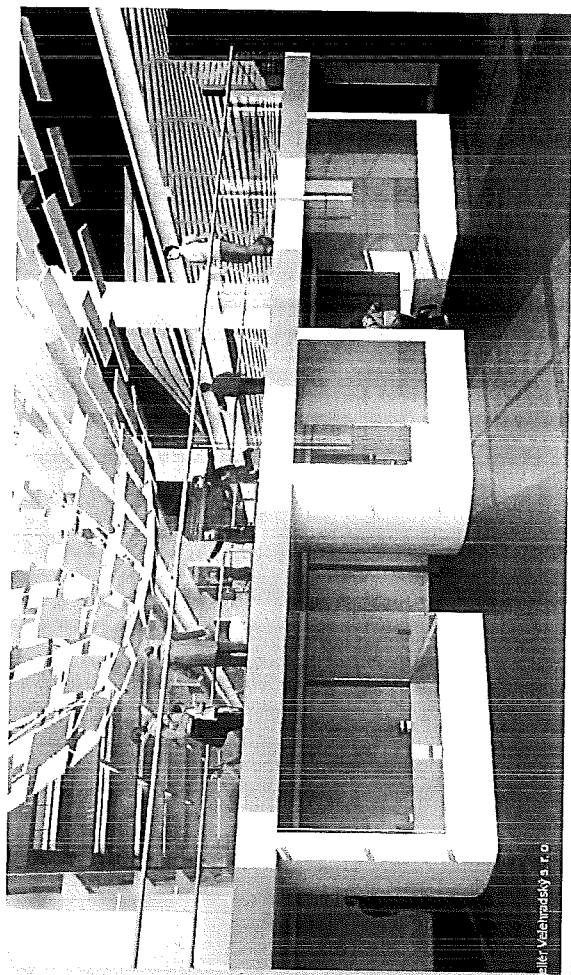

Atelier Velehradský s. r. o.

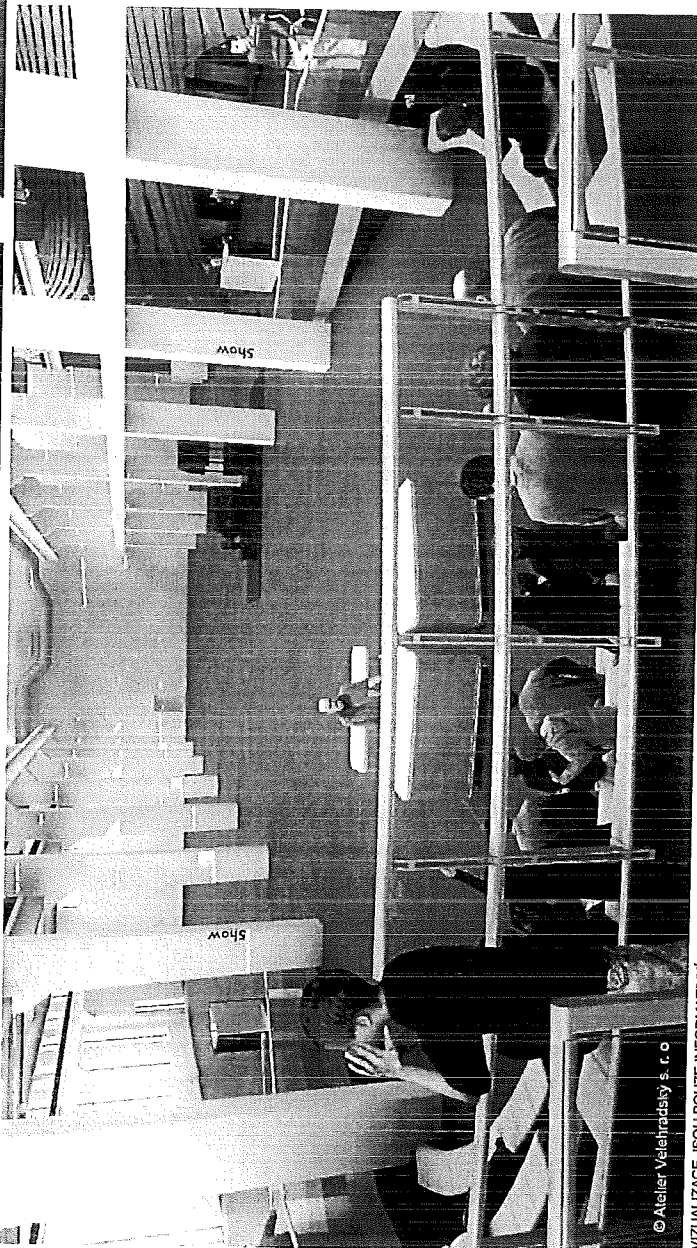

© Atelier Velehradský s. r. o.

VIZUALIZACE JSOU POUZE INFORMATIVNÍ

PROJEKT INTERIÉRU - TECHMANIA SCIENCE CENTER


NÁZEV: VIZUALIZACE

ČÍSLO: 55-06-02-03

MĚŘÍTKO: TV

ZPRACOVAL: 30.11.2012 5:45:39

DATUM VYDÁNÍ:

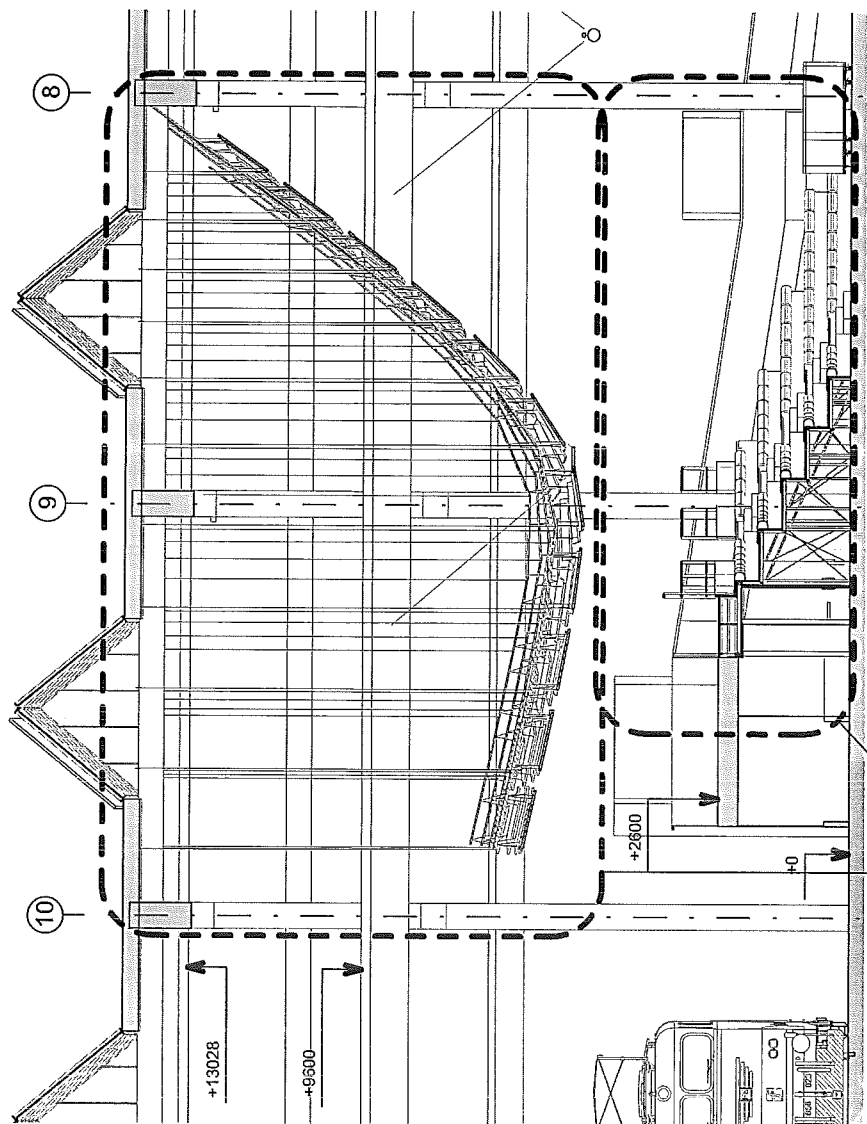

ŘEZ SCÉNOU 1 1:100

POZN.:
ČERVENĚ - NOVĚ VLOŽENÁ TRIBUNA DO STÁVAJÍCÍ
RAMPY.

POZNÁMKA:

- VEŠKERÉ ROZMĚRY STAVEBNÍCH KONSTRUKCÍ JE TŘEBA OVĚŘIT NA STAVĚ
- TATO DOKUMENTACE NEVYKAZUJE DÍLENSKOU DOKUMENTACI MÍSÍ BÝT
- TATO DOKUMENTACE NEVYKAZUJE DÍLENSKOU DOKUMENTACI MÍSÍ BÝT
- LEGENDA MATERIÁLŮ POUŽITÝCH VÝKRESU DÁNÉ SEČCE

PROJEKT INTERIÉRU - TECHMANIA SCIENCE CENTER


NÁZEV: SHOW - VYMEZENÍ NOVÉ KONSTRUKCE

ČÍSLO: 55-06-02-04


MĚŘÍTKO: As indicated

ZPRACOVAL: TV, TR

DATUM VYDÁNÍ: 30.11.2012 5:45:58

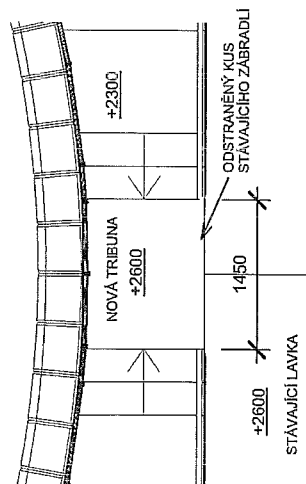

ODSTRANĚNÍ ZÁBRADLÍ 1:50

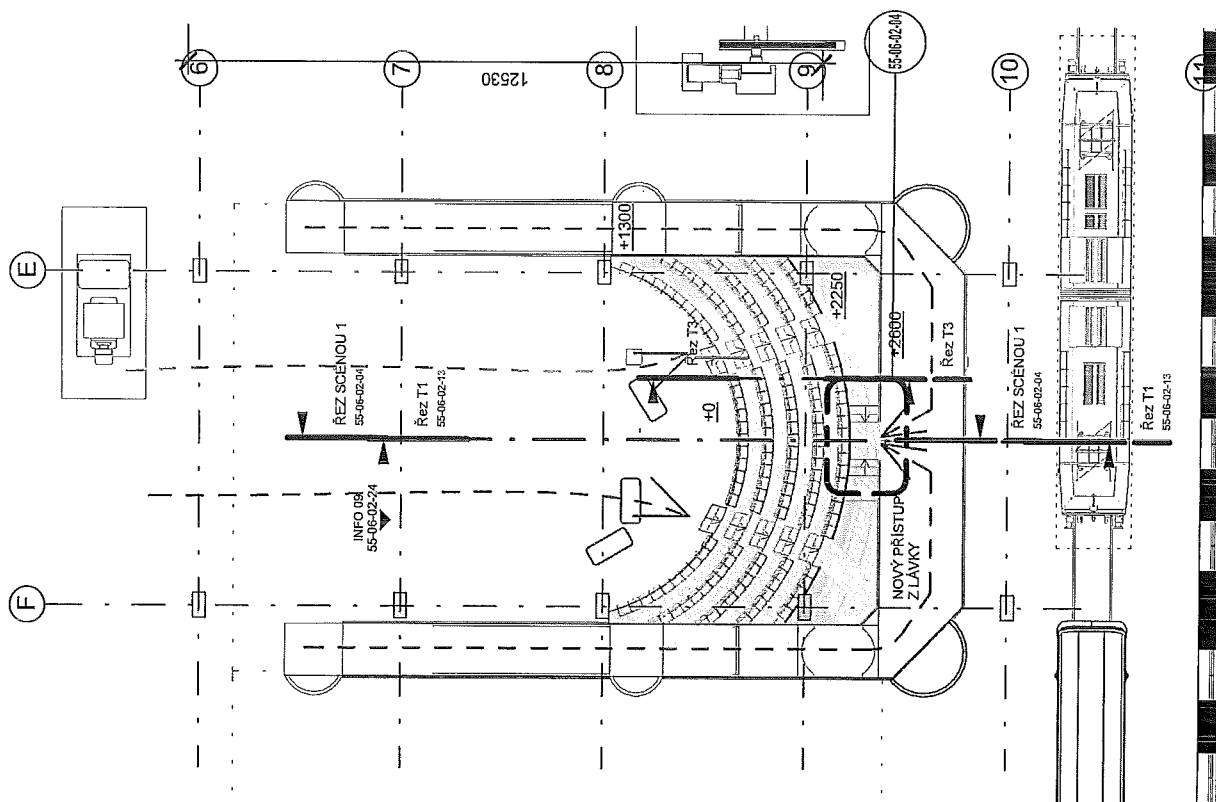

LEGENDA:

— PRÍCHOD DIVÁKŮ PO ZAČÁTKU SHOW (PO LÁVCE)
— PRÍCHOD DIVÁKŮ PŘED ZAČÁTKEM SHOW
— PLOCHA NOVĚ VLOŽENÉ TRIBUNY


55 - 1NP SHOW 1:200

ČLENĚNÍ NÁVRHOVÝCH SEKCI

- 01 Vstupní prostor
- 02 Recepce
- 03 Obchod
- 04 Odpočinková a konferenční zóna
- 05 Kanceláře a zázemí 2.NP

Místnosti zahrnuté v sekcích - 2.NP	Název
01 Vstupní prostor	01 Vstupní prostor
2.69	Základní
2.68	Vstupní hala
2.67	Chodba
2.66	Chodba
2.65	Salon
2.61	WC ZTP + přebalovací pult
2.62	Umývárna + WC - ženy
2.72	Úklid
2.63	Umývárna + WC - muži
02 Recepce	02 Recepce
2.65	Recepce
03 Obchod	03 Obchod
2.64	Obchod
2.64b	Obchod - neveliká část
04 Odpočinková a konferenční zóna	04 Odpočinková a konferenční zóna
2.54b	Odpočinková zóna - komunikace
2.54a	Odpočinková zóna
2.53b	Odpočinková-konferenční zóna-komunikace
2.53a	Odpočinková - konferenční zóna
2.31	Umývárna + WC - muži
2.30a	Umývárna + WC - ženy
2.29	WC ZTP + přebalovací pult
2.51	Schodiště
2.48	Výdej

Místnosti zahrnuté v sekcích - 2.NP	Název
2.49	Konferenční sál
2.49	Konferenční sál
2.50b	Odpočinková - konferenční zóna - komunikace
2.50a	Odpočinková-konferenční zóna
05 Kanceláře a zázemí 2.NP	05 Kanceláře a zázemí 2.NP
2.25	Počítacová místnost
2.24	Kancelář
2.23	Kancelář
2.19	Zasedací místnost - malá
2.18	Kancelář
2.17	Kuchyně
2.09	Umývárna + WC - ženy
2.10	WC ZTP
2.12	Umývárna + WC - muži
2.16	Archiv
2.15	Archiv
2.08	Kancelář
2.07	Kancelář
2.06	Redleňka
2.04	Sekretariát
2.03	Zasedací místnost velká

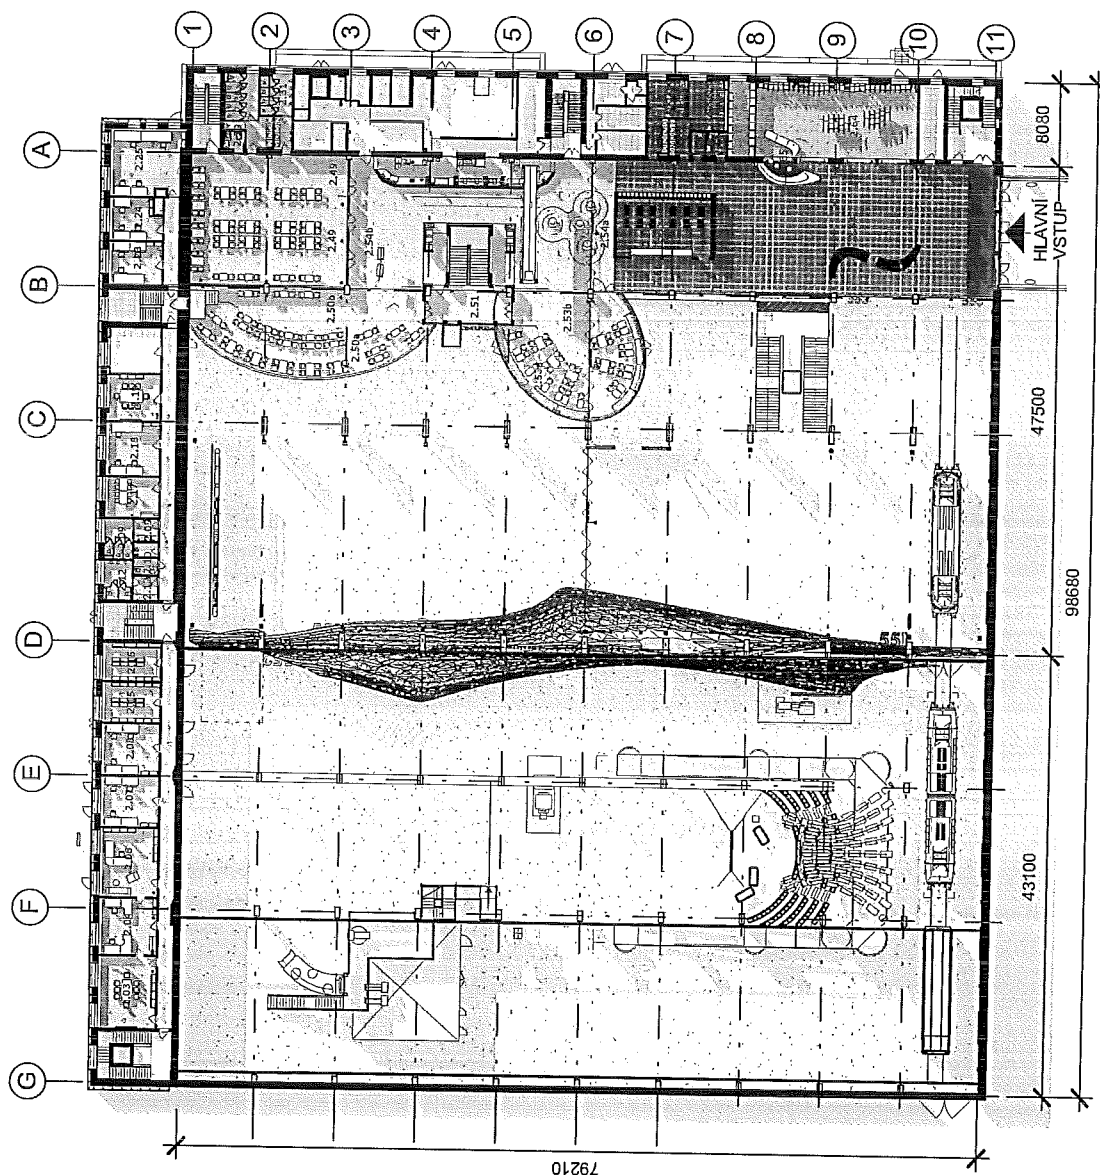


PŮDORYS SEKCI 2.NP 1:500

POZNÁMKA:

- VŠEČERÉ ROZMĚRY STAVEBNÍCH KONSTRUKCÍ JE TREBA OVĚŘIT NA STAVBĚ
- ŽADATEL DOKUMENTACE NEVYHRAZUJE DILENSKOU DOKUMENTACI, DILENSKÁ DOKUMENTACE MUSÍ BÝT
- ŽADATEL DOKUMENTACE NEVYHRAZUJE DILENSKOU DOKUMENTACI, DILENSKÁ DOKUMENTACE MUSÍ BÝT
- ŽADATEL DOKUMENTACE NEVYHRAZUJE DILENSKOU DOKUMENTACI, DILENSKÁ DOKUMENTACE MUSÍ BÝT
- LEGENDA MATERIÁLŮ POUŽITÝCH V ÚPLNĚ JE ZDEJ NA PRVNÍM LISTU VÝKRESU DANE SEKCE

PROJEKT INTERIÉRU - TECHMANIA SCIENCE CENTER

NÁZEV: HALA 55 - ŘEŠENÉ SEKCE 2.NP
ČÍSLO: 00-00-A-04
MĚŘÍTKO: 1:500
ZPRACOVAL: TV
DATUM VYDÁNÍ: 30.11.2012 4:16:59

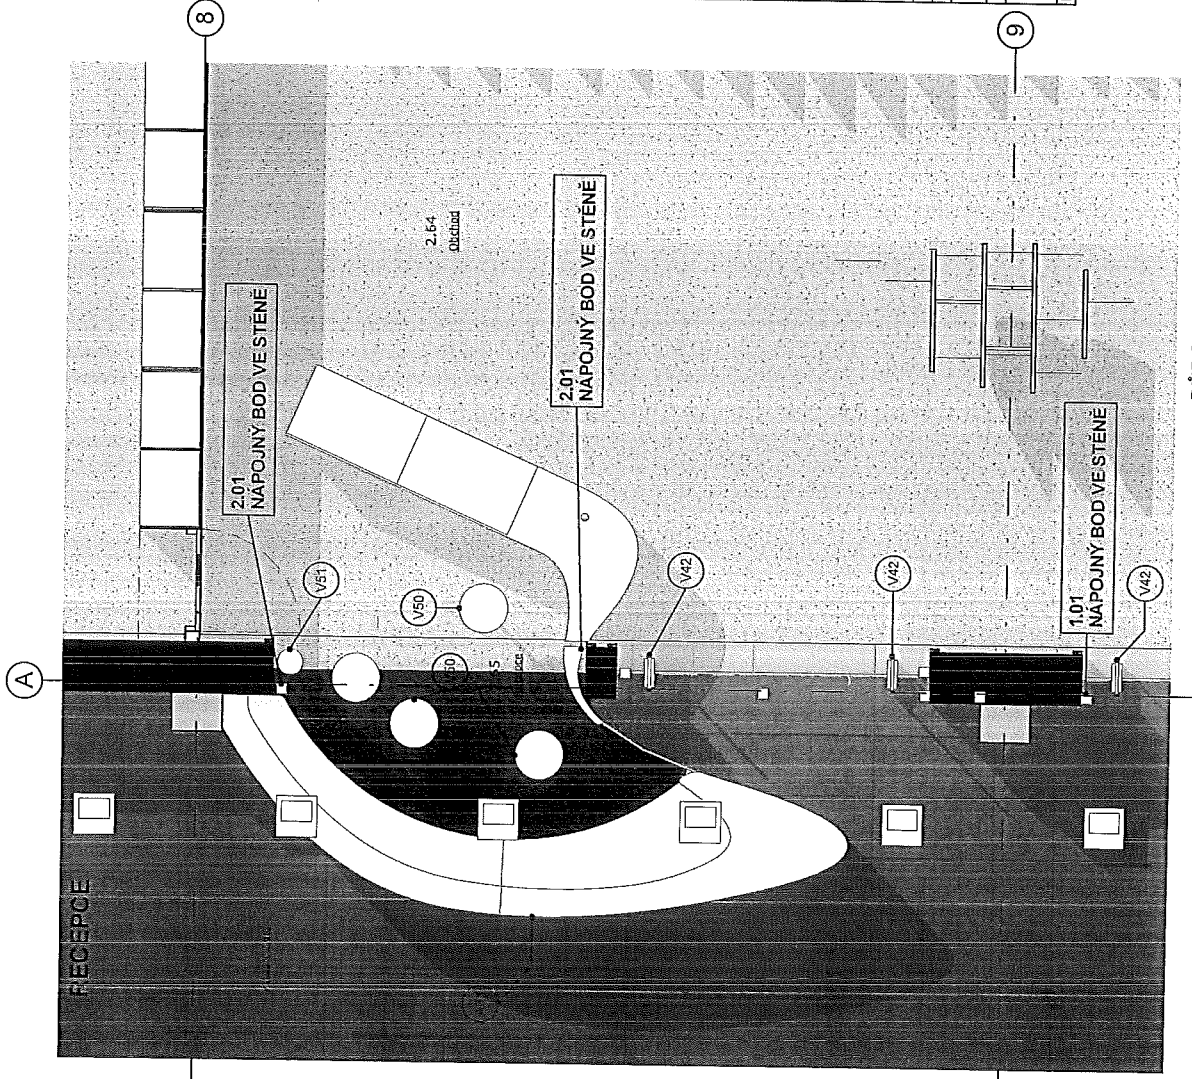

PŮDORYS RECEPCE 2.NP 1 : 50

Označ.	Počet	Tabulka změn elektroninstalace - vstupní prostor RECEPCE	
		Název	Popis
2.01	2	NÁPOJNÝ BOD VE STĚNĚ	NÁPOJENÍ RECEPCE + NÁPOJENÍ NA STRUKTUROVANOU KABELÁŽ PRO LCD; V=50 MM NAD PODLAHU

Označ.	Název	Materiál	Popis	Poznamka	Plocha
M00	Sametový vlny FORBO (OBCHOD)	Podlahová krytina, sametový vlny s vlákny z nylonu.		ref. výrobek: FORBO Flolex, barva sytě oranžová	143,23 m²
M01	KER. DLAŽBA 600/600 (RAL 0000)	Keramická dlažba	dle stavební části 600/600.	ref. výrobek: Porcelaingres JUST GREY barva WHITE	502,00 m²
M02	Marmoleum (centrifuga)	Podlahová krytina, Marmoleum.		ref. výrobek: FORBO Marmoleum real, barva scarlet	1083,37 m²
M03	EPOXIDOVÝ NATĚR (RAL 0000)	Epoxydový nátěr	dle stavební části.	mezi RAL 000 35 00 a RAL 000 40 00	6545,64 m²
M04	KER. DLAŽBA 600/600 TMAVĚ ŠEDÁ	Keramická dlažba	dle stavební části 600/600 - neglazovaná, výsoce sfinulá. Ostatní parametry dle dokum. stav. částí.	ref. výrobek: Porcelaingres JUST GREY barva BLACK	686,75 m²
M05	KER. OKLAD 600/300 BÍLÁ	Keramický oklad	600/300 - neglazovaný, výsoce sfinulá. Výška okladu 2100 mm. Ost. param. dle dokum. stav. částí.	ref. výrobek: Porcelaingres JUST GREY barva SUPER WHITE	452,25 m²
M06	KOBEREC (predaškový sál)	Koberec	dle stavební části.	barva bude sřístěná po konzultaci s dodavatelem vlnitino vyjavení	170,59 m²
M07	CELOPLOŠNÁ ČISTÍCÍ ROHOŽ (ZADVĚŘÍ)	Celoplošná čistící rohož	dle specifikace ve stavební části.	konkrétní typ bude vybrán na základě předložených vzorků	39,82 m²
M08	KER. OKLAD 600/600 TMAVĚ ŠEDÁ	Keramický oklad	600/600 - neglazovaný, výsoce sfinulá. Výška okladu 2100 mm. Ost. param. dle dokum. stav. částí.	ref. výrobek: Porcelaingres JUST GREY barva BLACK	3,66 m²
M09	KER. DLAŽBA 600/600 (CHEM.ODOLNÁ)	Keramická dlažba	dle stavební části 600/600. Chemický odolná.	ref. výrobek: Porcelaingres JUST GREY barva WHITE	261,24 m²
M10	KER. DLAŽBA 600/600 (CHODBY)	Keramická dlažba	dle stavební části 600/600.	ref. výrobek: Porcelaingres JUST GREY barva WHITE	1412,37 m²
M11	KER. DLAŽBA 600/600 (dliny)	Keramická dlažba	dle stavební části 600/600 - neglazovaná, výsoce sfinulá. Ostatní parametry dle dokum. stav. částí.	ref. výrobek: Porcelaingres JUST GREY barva BLACK	109,26 m²
M12	KER. DLAŽBA 600/600 SUPER BLACK	Keramická dlažba	dle stavební části 600/600 - neglazovaná, výsoce sfinulá. Ostatní parametry dle dokum. stav. částí.	ref. výrobek: Porcelaingres JUST GREY barva SUPER BLACK	1445,98 m²
M13	KOBEREC (klubovny)	Koberec	dle stavební části.	v jednotlivých klubovnách budou teplé syté barvy, které budou vybrány ze vzorníku poskytnutého dodavatelem	469,51 m²
M14	KER. DLAŽBA 600/600 (KLUBOVNY)	Keramická dlažba	dle stavební části 600/600 - neglazovaná, výsoce sfinulá. Ostatní parametry dle dokum. stav. částí.	ref. výrobek: Porcelaingres JUST GREY barva SUPER WHITE	1610,63 m²
M15	KER. DLAŽBA 600/600 (KLUBOVNY T.NP)	Keramická dlažba	dle stavební části 600/600 - neglazovaná, výsoce sfinulá. Ostatní parametry dle dokum. stav. částí.	ref. výrobek: Porcelaingres JUST GREY barva BLACK	212,77 m²
M16	KOBEREC (Planetarium)	Koberec	dle stavební části.	teplé syté barvy, které budou vybrány ze vzorníku poskytnutého dodavatelem	65,01 m²
M17	KOBEREC (kanceláře)	Koberec	dle stavební části.	v jednotlivých kancelářích budou teplé syté barvy, které budou vybrány ze vzorníku poskytnutého dodavatelem	456,12 m²
M18	Výchozí	Bílá výmalba	dle stavební části		54779,42 m²
M19	Zrcadlo	Zrcadlo	nalepené na stěně, lousťka 4 mm		53,02 m²
M20	Sametový vlny FORBO (Centrifuga)	Podlahová krytina, sametový vlny s vlákny z nylonu.		ref. výrobek: FORBO Flolex, barva monama antracite	30,38 m²
M21	FOTOTAPEJA	Fototapeja			451,06 m²
M22	KER. OKLAD 600/300 STREDNĚ ŠEDÁ	Keramický oklad	600/300 - neglazovaný, výsoce sfinulá. Výška okladu 2100 mm. Ost. param. dle dokum. stav. částí.	ref. výrobek: Porcelaingres JUST GREY barva DARK GREY	31,86 m²
M23	VÝMALBA STREDNĚ ŠEDÁ	Výmalba	středně šedá		465,68 m²

POZNÁMKA:

- VŠECHÉ ROZMĚRY STAVEBNÍCH KONSTRUKCÍ JE TŘEBA OVĚŘIT NA STAVĚ
- VŠECHÉ ROZMĚRY STAVEBNÍCH KONSTRUKCÍ JE TŘEBA OVĚŘIT NA STAVĚ
- ZPRACOVÁNÍ DOKUMENTACE MUSÍ BÝT
- ZPRACOVÁNÍ DOKUMENTACE MUSÍ BÝT
- LEGENDA MATERIÁLŮ POVRCHOVÝCH ÚPRAV JE VZDY NA PRVNÍM LISTU VÝKRESU DANÉ SERIE

PROJEKT INTERIÉRU - TECHMANIA SCIENCE CENTER


NÁZEV:	RECEPCE - PŘEHLEDOVÝ VÝKRES
ČÍSLO:	55-02-00-01
MĚŘÍTKO:	1 : 50
ZPRACOVAL:	TV. TR. MV
DATUM VYDÁNÍ:	30.11.2012 0:09:40

1238 - INTERIÉRY TECHMANIA PLZEN

PŮDORYS PULT - A

6213

Řez
příčný

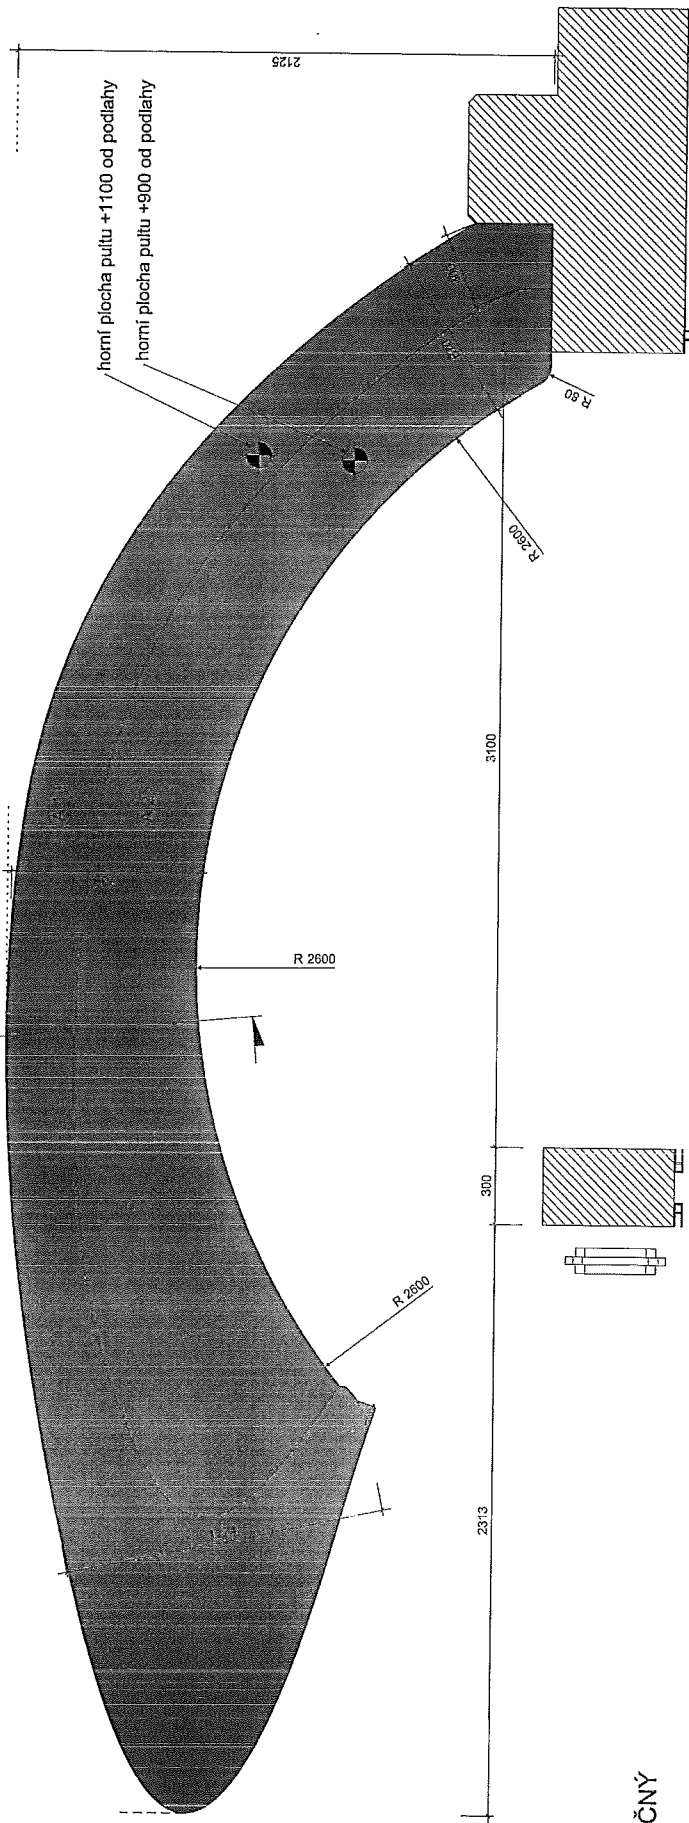

PŮDORYSNÁ PLOCHA STOLU "A" 5,4 m².

DĚLICI SPÁRY V PŘÍPADĚ NUTNOSTI ZHOTOVIT PRŮBEŽNÉ PŘES CELÝ KORPUS


NĚKTERÉ MÍRY:

PLOCHA DESKY A.1 = 2,72 m².

PLOCHA DESKY A.2 = 5,35 m².

DĚLKA HRANY DESKY A.1 = 16,2 m.

ŘEZ PŘÍČNÝ

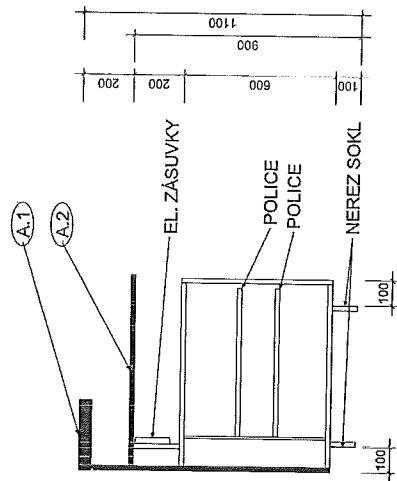

POHLED - P1

POZNÁMKA: Výkres nenahrazuje výrobní dokumentaci.
Rozměry upřesnit podle skutečných rozměrů na stavbě!

POZNÁMKA:

- VEŠKERÉ ROZMĚRY STAVEBNÍCH KONSTRUKCÍ JE TŘEBA OVĚŘIT NA STAVĚ
- TATO DOKUMENTACE NENAHRAZUJE DÍLENSKOU DOKUMENTACI, DÍLENSKÁ DOKUMENTACE MUSÍ BÝT
- PŘED KONSOLIDACÍ PŘEVZATA A PŘEVZÁTELEM PŘEVZÁTELEM S ARCHITEKTEM INTERIÉRU.
- LEGENDA MATERIÁLŮ POUŽITÝCH V PŘÍPADĚ NUTNOSTI ZHOTOVIT PRŮBEŽNÉ PŘES CELÝ KORPUS

PROJEKT INTERIÉRU - TECHMANIA SCIENCE CENTER

NÁZEV: RECEPCE 02

ČÍSLO: 55-02-01-02

MĚŘÍTKO: 1:200

ZPRACOVAL: TR, TV, MV

DATUM VYDÁNÍ: 30.11.2012 0:10:08

