


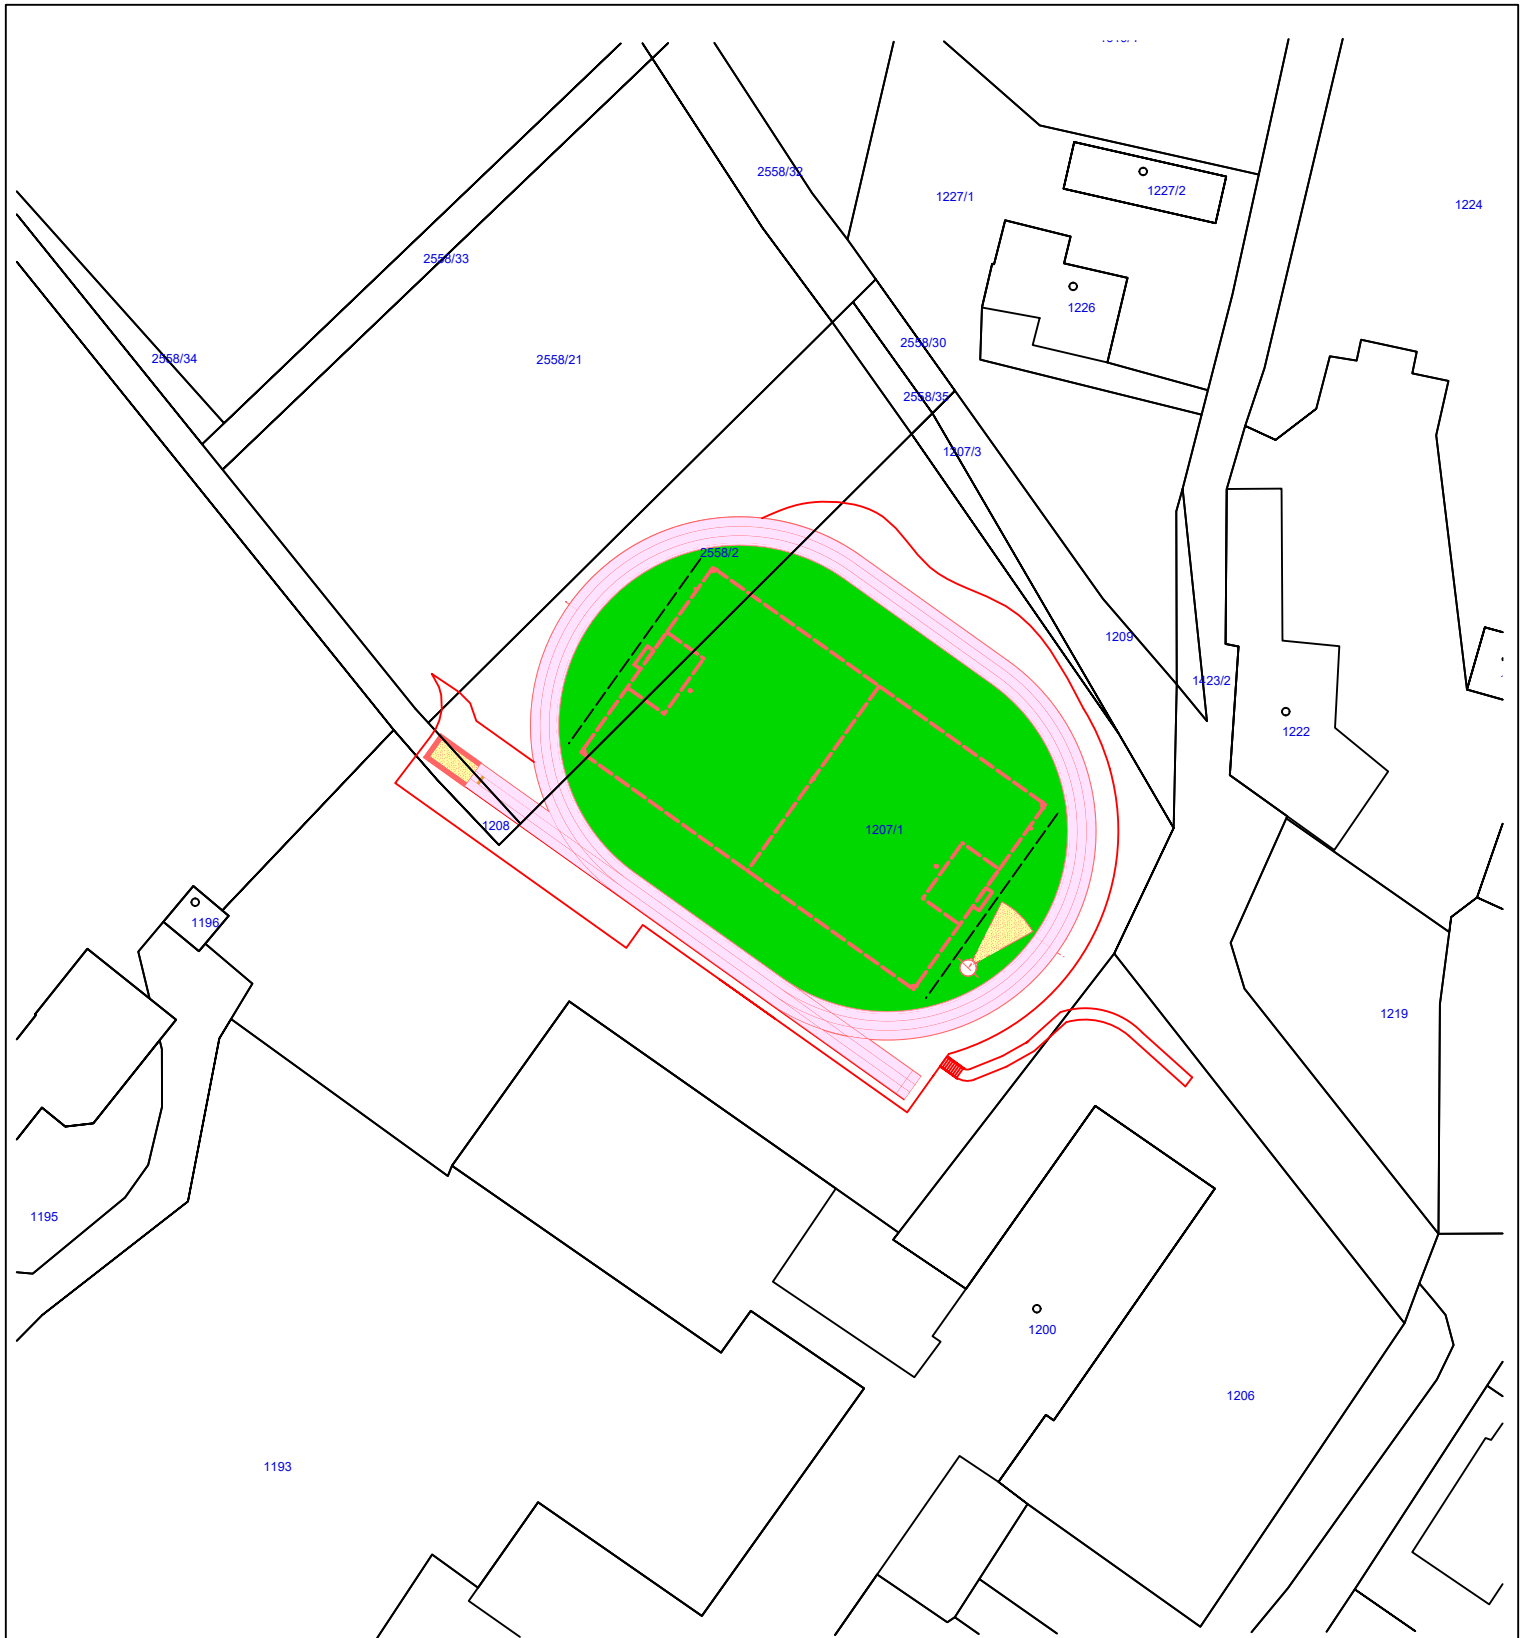

Zodpovědný projektant	Autor návrhu	Vypracoval	Kreslil
Ing. Jiří Frys	Ing. Martin Bank	Ing. Martin Bank	Ing. Martin Bank
			
Kraj: Olomoucký		obecní úřad: Velké Losiny	
Investor: obec Velké Losiny Rudé armády 321, 788 15 Velké Losiny			
Stavba: Multifunkční hřiště obce Velké Losiny			
Specializace: C. SITUAČNÍ VÝKRESY			
Název výkresu: KATASTRÁLNÍ SITUACE			

FRYS
STAVEBNÍ PROJEKCE

JIRÍ FRYŠ - STAVEBNÍ PROJEKCE
LANGROVA 12, 78701 ŠUMPERK, TEL.583 215988, fryš@frys.cz

Formát	A4
Měřítko	1:1000
Datum	září 2024
Účel	DPS
Číslo zakázky	23_72b
Číslo výkresu:	Číslo paré:
C 01	