



Půdorys doskočiště; M 1:50

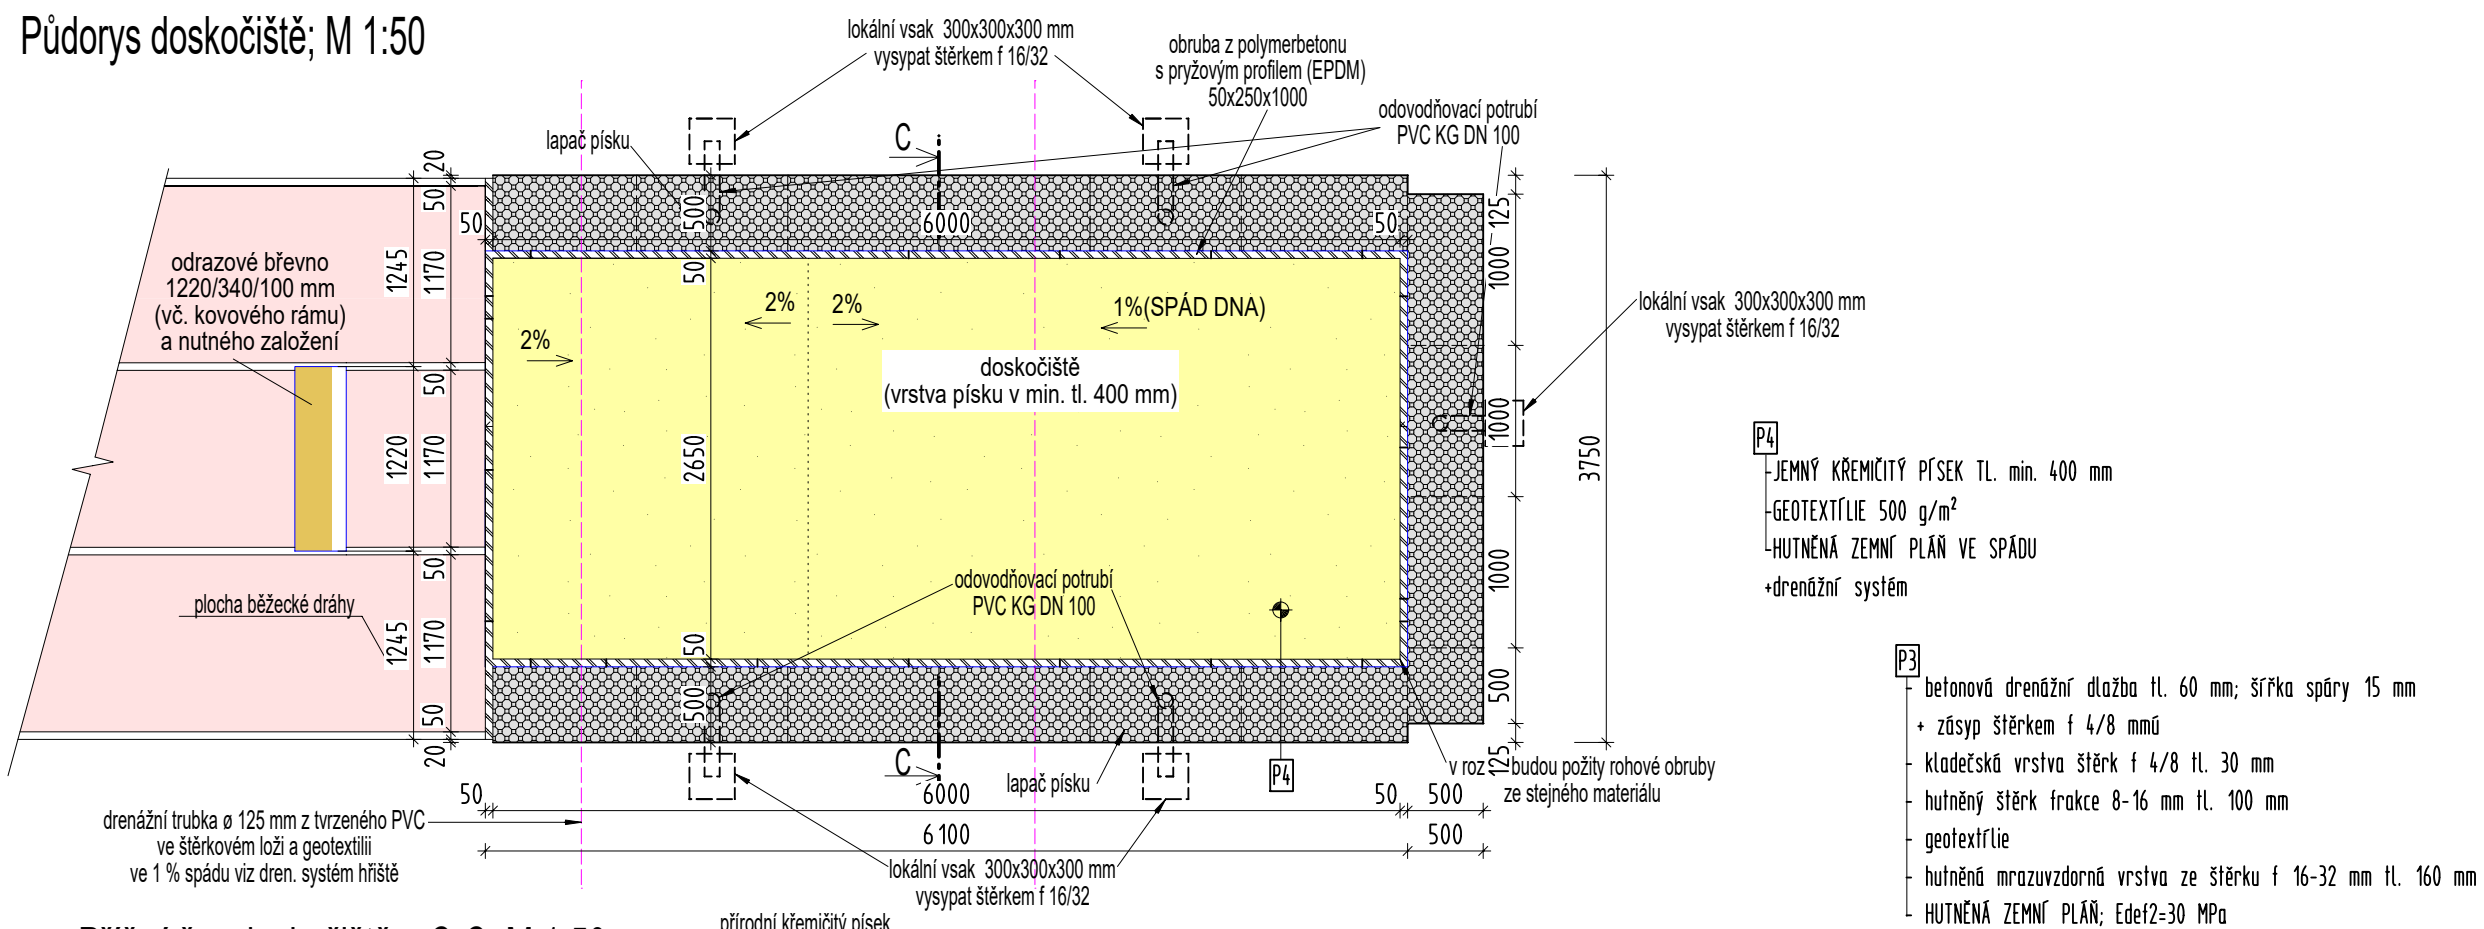

Příčný řez doskočištěm C-C; M 1:50

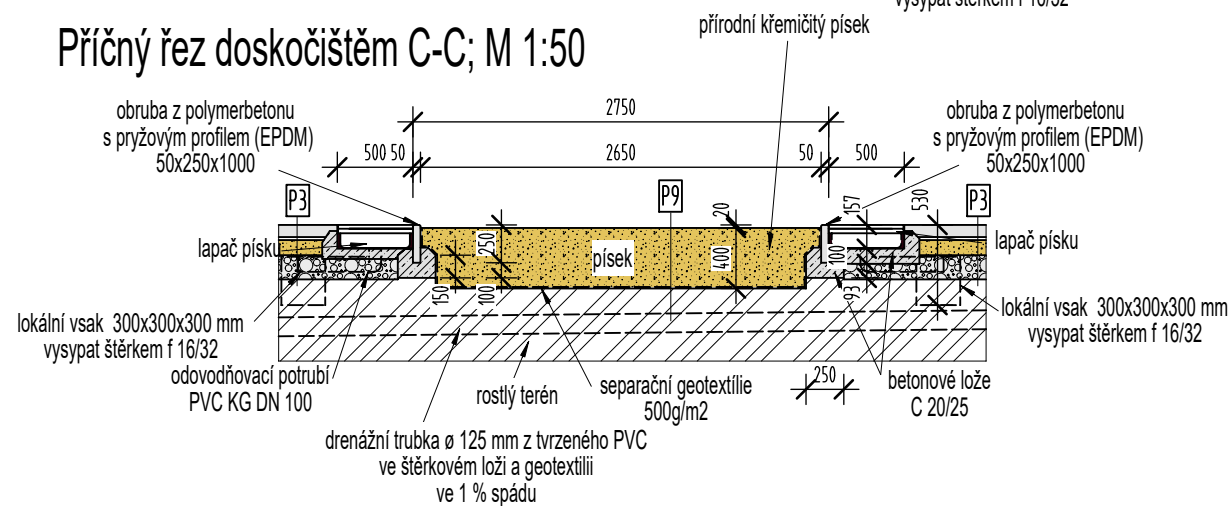


Poznámka

DNO DOSKOČIŠTĚ BUDE VYSPÁDOVANO K DRENÁŽNÍMU POTRUBÍ VE SPÁDU 2 %
DOSKOČIŠTĚ BUDE DODÁNO VČETNĚ KRYCÍ PLACHTY A SYSTÉMU JEJÍHO KOTVENÍ
LAPAČE PÍSKU BUDOU ODVODNĚNY POMOCÍ POTRUBÍ Z PVC KG DO LOKÁLNÍCH VSAKŮ
PROTI ZANÁŠENÍ PÍSKEM BUDE KAŽDÉ POTRUBÍ OSAZENO ČISTIČÍM KOŠÍKEM VYSTLANÉHO GOETEXTÍLÍ

Specifikace lapače písku

- spodní díl z PP
- gumová rohož pevně spojená s nosným pozinkovaným ocelovým roštem
- provedení minimalizující rizika pro sportovce
- šířky 500 mm, hloubka 157 mm
- v souladu se specifikací IAAF

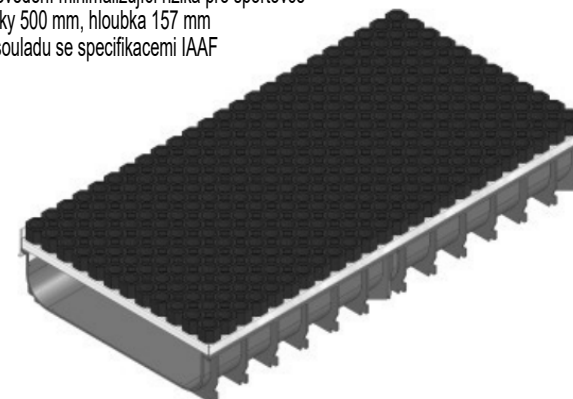

Zodpovědný projektant		Autor návrhu		Vypracoval		Kreslil			
Ing. Jiří Frys		Ing. Martin Bank		Ing. Martin Bank		Ing. Martin Bank			
Kraj: Olomoucký				obecní úřad: Velké Losiny					
Investor: obec Velké Losiny Rudé armády 321, 788 15 Velké Losiny						Formát		2A4	
Stavba: Multifunkční hřiště obce Velké Losiny						Měřítko		1:50	
						Datum		září 2024	
						Účel		DPS	
Specializace: D.1.1 architektonicko - stavební řešení						Číslo zakázky		23_72b	
						Číslo výkresu:		Číslo paré:	
Název výkresu: DOSKOČIŠTĚ						D 02			