



POHLED NA ZÁBRANU MÍČŮM
VÝŠKY 5 m

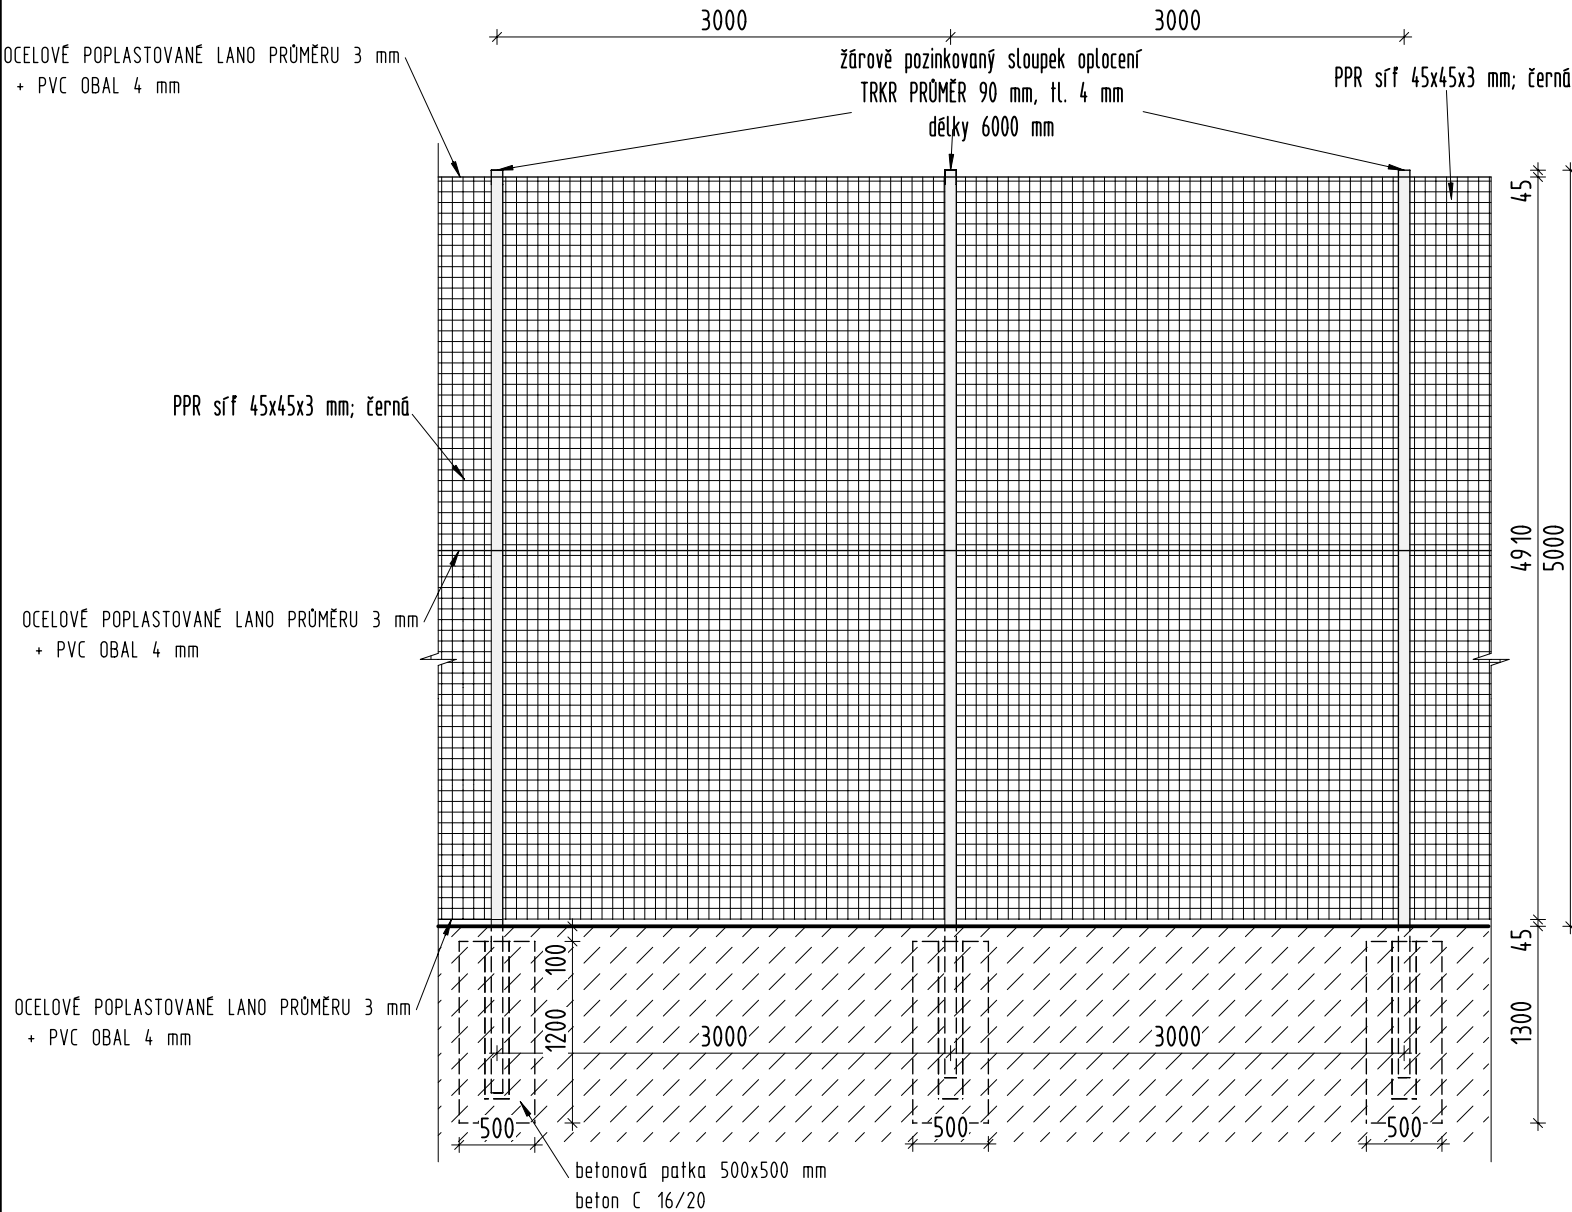

POHLED NA OPLOCENÍ HŘIŠTĚ

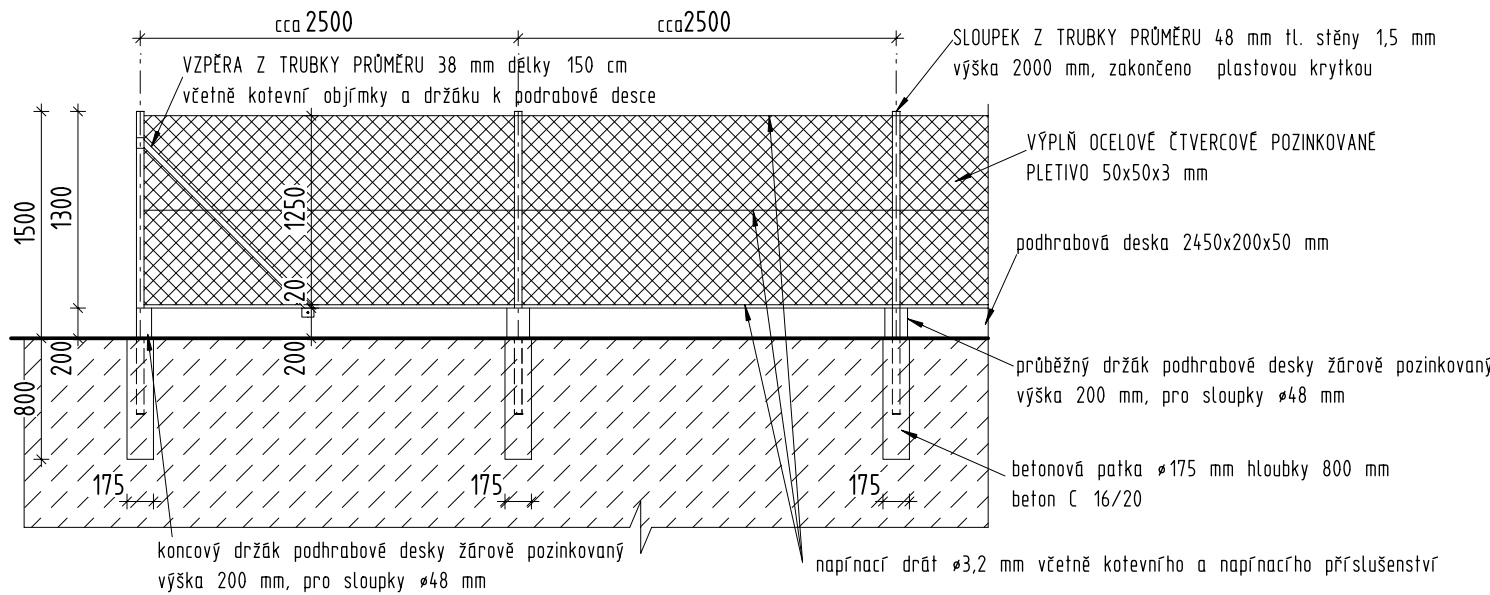

Pozn.: Osově vzdálenosti sloupků případně upravit dle skladebné délky plynoucí z rozměru podhrabových desek.
Po vzdálenosti 25 m od krajního sloupku provést vypnutí pletiva na průběžný sloupek opatřený oboustrannými vzpěrami.
Dále pokračovat stejným způsobem.
Sloupky, zvpěry, pletivo, napínací drát a ostatní příslušenství budou poplastované v zelené barvě.
V oplocení budou vynechány a lemovány prutovou ocelí přístupy do pilířků elektro.

BRÁNA ŠÍŘKY 3 m



Pozn.: Typová vjezdová brána šířky 3 m výška 145 cm. Délka sloupků 210 cm průměr 76 mm. Rám kulatý uzavřený profil, průměr 38 mm.
Pletivo - oko 55x55 mm, síla drátu 2,5 mm. Zamykání řešeno vložkovým zámkem. Sloupky budou zabetonovány do betonových patek 400x400 mm hlouky 1200 mm.
Ve středě brány bude zabetonována do patky středová zástře s dorazem. Brána včetně všech prvků bude poplastovaná v zelené barvě.

Zodpovědný projektant	Autor návrhu	Vypracoval	Kreslil	FRYS STAVEBNÍ PROJEKCE JIRÍ FRYŠ - STAVEBNÍ PROJEKCE LANGROVA 12, 78701 ŠUMPERK, TEL. 563 215988, fryš@frys.cz	
Ing. Jiří Frys	Ing. Martin Bank	Ing. Martin Bank	Ing. Martin Bank		
					
Kraj: Olomoucký		obecní úřad: Velké Losiny			
Investor: obec Velké Losiny Rudé armády 321, 788 15 Velké Losiny				Formát2A4	
Stavba: Multifunkční hřiště obce Velké Losiny				Měřítko1:50	
				Datumzáří 2024	
				ÚčelDPS	
				Číslo zakázky23_72b	
Specializace: D.1.1 architektonicko - stavební řešení				Číslo výkresu:	Číslo paré:
Název výkresu: OPLOCENÍ				D 04	