


SPECIFIKACE VSAKOVACÍCH BOXŮ


Hlavní parametry			
Délka	2400 mm	Výška	520 mm
Šířka	1200 mm	Buňka	50 mm
Barva	černá		

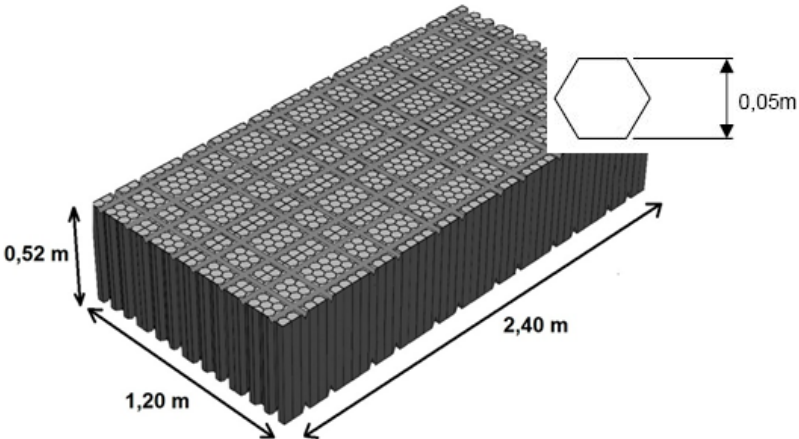


MECHANICKÉ VLASTNOSTI

Aplikace (instalace)	Zelená plocha, chodníky, standardní komunikace, parkoviště osobních vozidel	
Pevnost v tlaku (dle ISO 844)	400 kPa	
Vertikální únosnost - dovolená	300 kPa	
Horizontální únosnost – dovolená	15 kPa	
Akumulace vody bez podkladu	1422 l	
Akumulační schopnost	95%	
Minimální krycí vrstva (zásyp)*	Zelená plocha	0,3 m
	Chodník	0,6 m
Maximální krycí vrstva (zásyp)*	Pojízdná komunikace	0,72 m
Hmotnost bloku	1,8 m	
	59 kg	

PŮDORYS; M 1:50

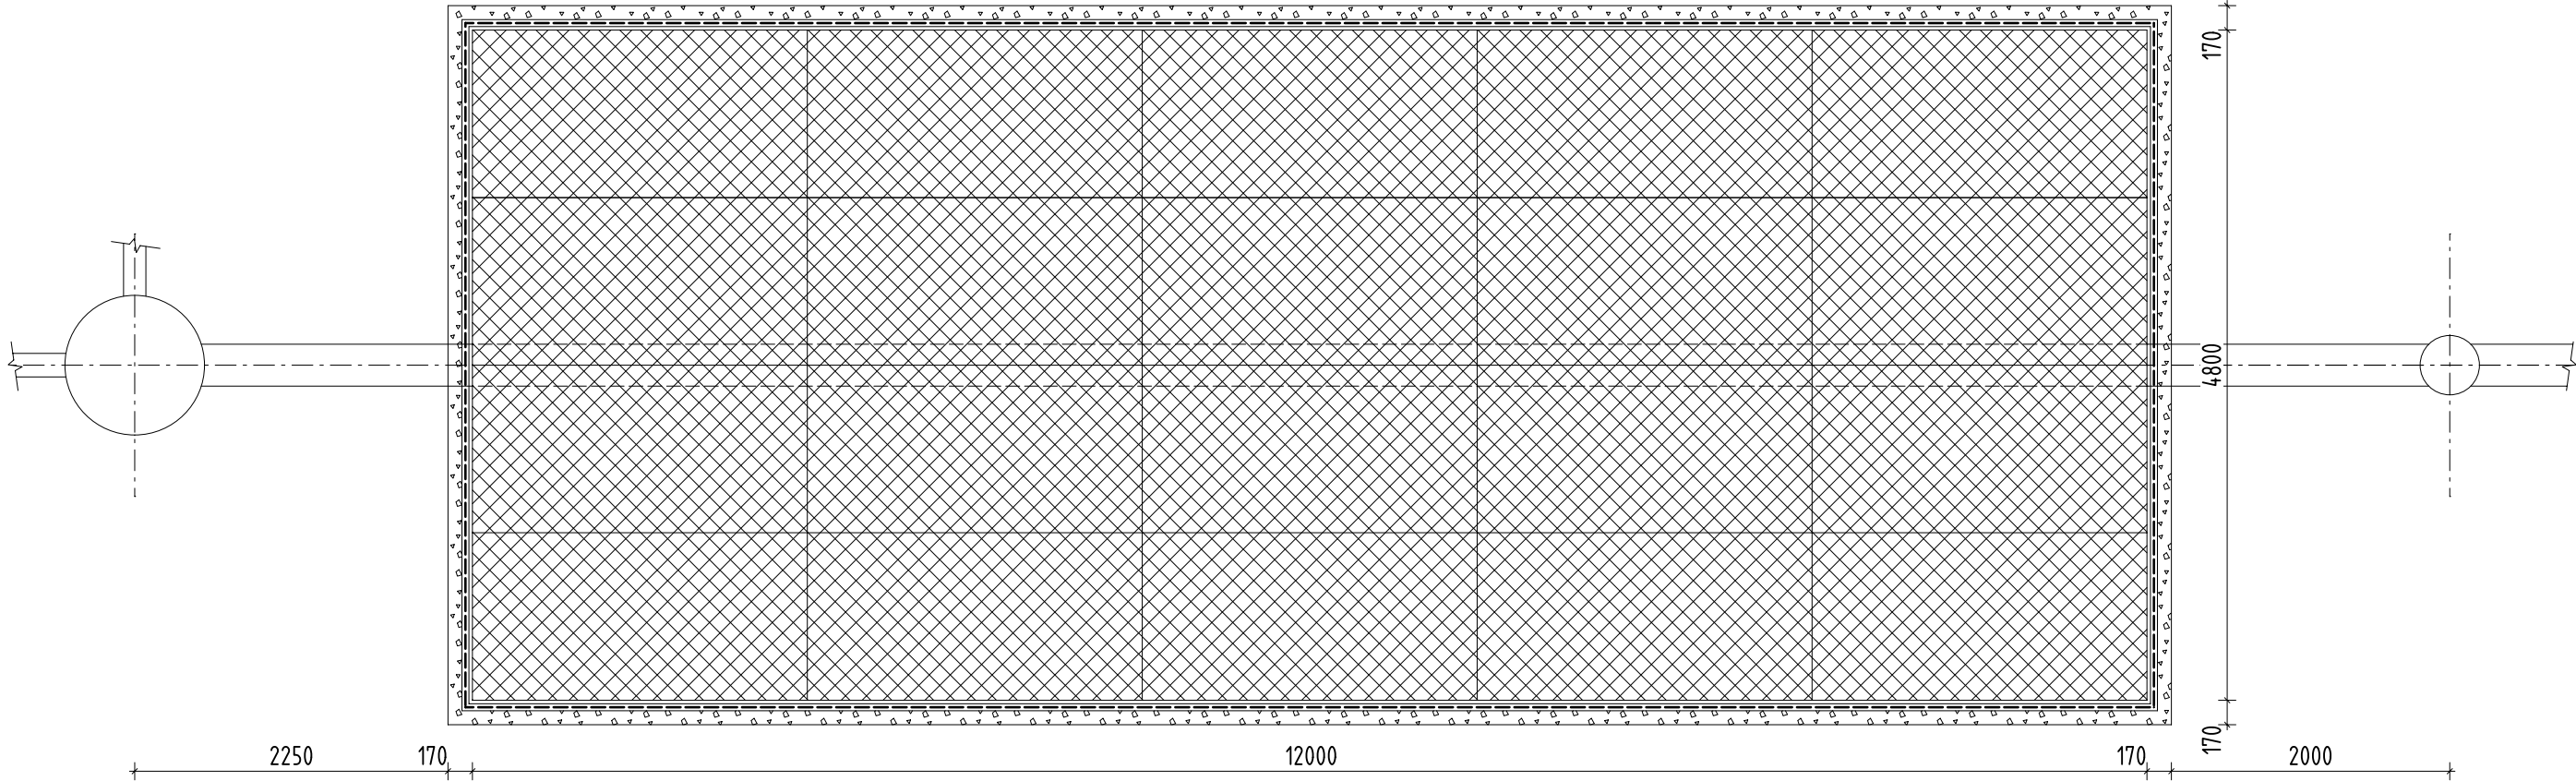

PODÉLNÝ ŘEZ; M 1:50

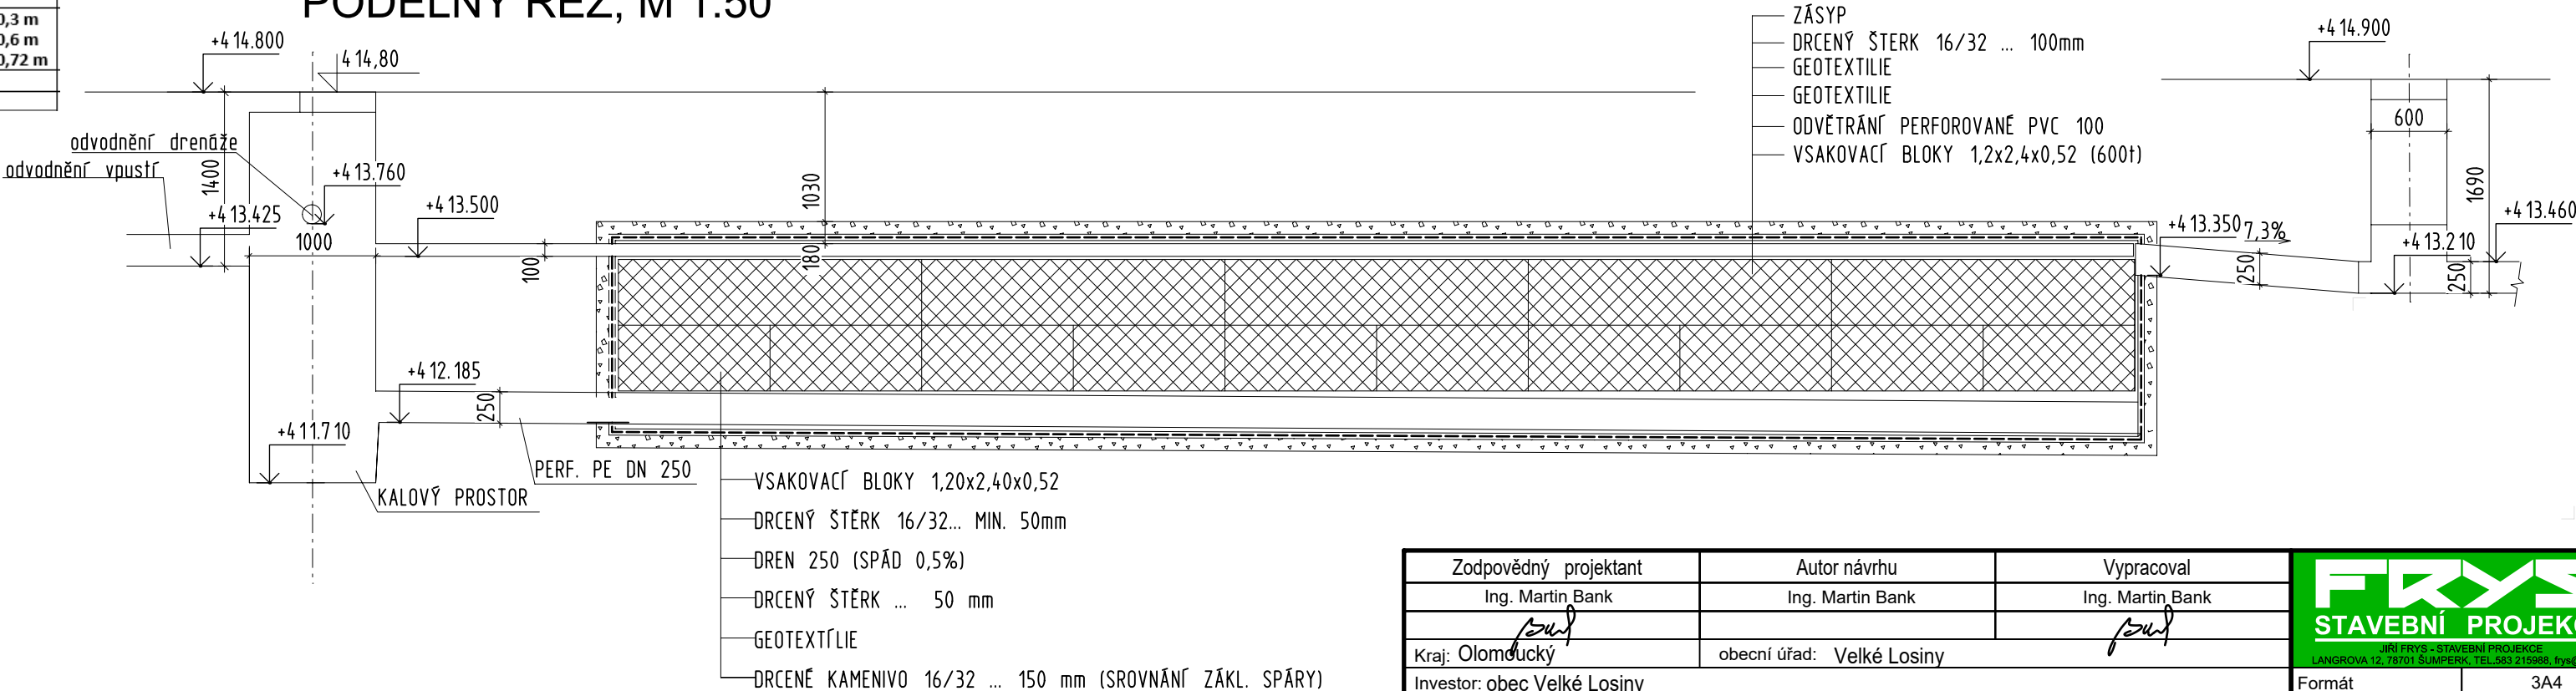

Zodpovědný projektant	Autor návrhu	Vypracoval	FRYS STAVEBNÍ PROJEKCE JIRÍ FRYS - STAVEBNÍ PROJEKCE LANGROVA 12, 78701 ŠUMPERK, TEL. 563 215980, frys@frys.cz	
Ing. Martin Bank	Ing. Martin Bank	Ing. Martin Bank		
				
Kraj: Olomoucký	obecní úřad: Velké Losiny		Formát	3A4
Investor: obec Velké Losiny Rudé armády 321, 788 01 Velké Losiny			Měřítko	1:50
Stavba: Multifunkční hřiště obce Velké Losiny			Datum	září 2024
			Účel	DPS
			Číslo zakázky	23_72b
Specializace: D.1.1 ARCHITEKTONICKO - STAVEBNÍ ŘEŠENÍ			Číslo výkresu:	Číslo paré:
Název výkresu: VSAKOVACÍ OBJEKT			D 05a	