


Vestavná zásuvka 230V/16A




Vestavná zásuvka 400V/16A



2x Zámek energetický

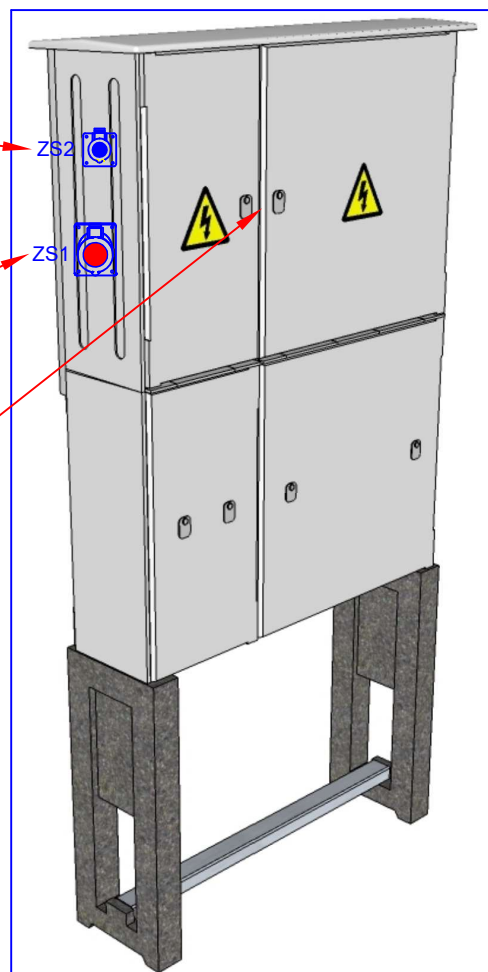

Vnitřní uspořádání:

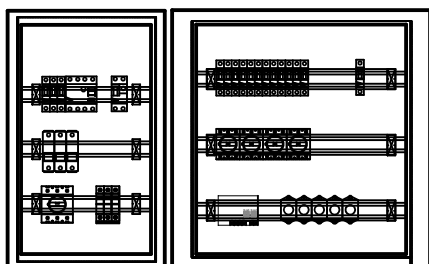

Technické údaje :

Zkratová odolnost prvků	10kA
Specifikace	PR 3M pilíř (Modul)
Stupeň krytí	IP 44 / 20
Rozměry	1120x810x200 mm
Jmenovité napětí	230/400V AC 50Hz
Jmenovitý proud	63A

Sestava skříně:	Skříň	7230
	Rošt 3x12 modulů s krytem IP20	9101
	Rošt 3x24 modulů s krytem IP20	9102
	Zámek FAB - 2x	7009
	Stítek blesk trojúhelník - 2x	55093


Rozváděč osadit bezpečnostní tabulkou :

0101 - POZOR ELEKTRICKÉ ZAŘÍZENÍ


4301 - NEHAS VODOU ANI PĚNOVÝMI PŘÍSTROJI

ROZVODNÁ SOUSTAVA : 3 PEN ~ 50 Hz 230/400 V síť TN-C-S, OCHRANA PŘED ÚRAZEM ELEKTRICKÝM
PROUDEM DLE ČSN 33-2000-4-41 ed.3 AUTOMATICKÝM ODPOJENÍM OD ZDROJE

Generální projektant	Jiří Frys - stavební projekce Langrova 12, Šumperk 787 01 IČ: 10644334, frys@frys.cz	Stavebník	Obec Velké Losiny Rudé armády 321 788 15 Velké Losiny
Projektant části	Ing. Pavel Matura - elektro projekce Závořícká 550, 789 69 Postřelmov IČ: 06169848, projekce.matura@seznam.cz	Hlavní projektant Zodp. projektant Vyraboval	Ing. Pavel Matura Ing. Pavel Matura Ing. Pavel Matura
Místo stavby	Velké Losiny	Stupeň Zakázka číslo Datum	DPS 102-06-24 10/2024
Název stavby	Multifunkční hřiště obce Velké Losiny IO 05 VENKOVNÍ AREÁLOVÉ OSVĚTLENÍ		
Část	D.1.4 - Technika prostředí staveb - Zařízení silnoproudé elektrotechniky		
Název výkresu	Měřítka:	Číslo výkresu	
Rozváděč RVO		04	

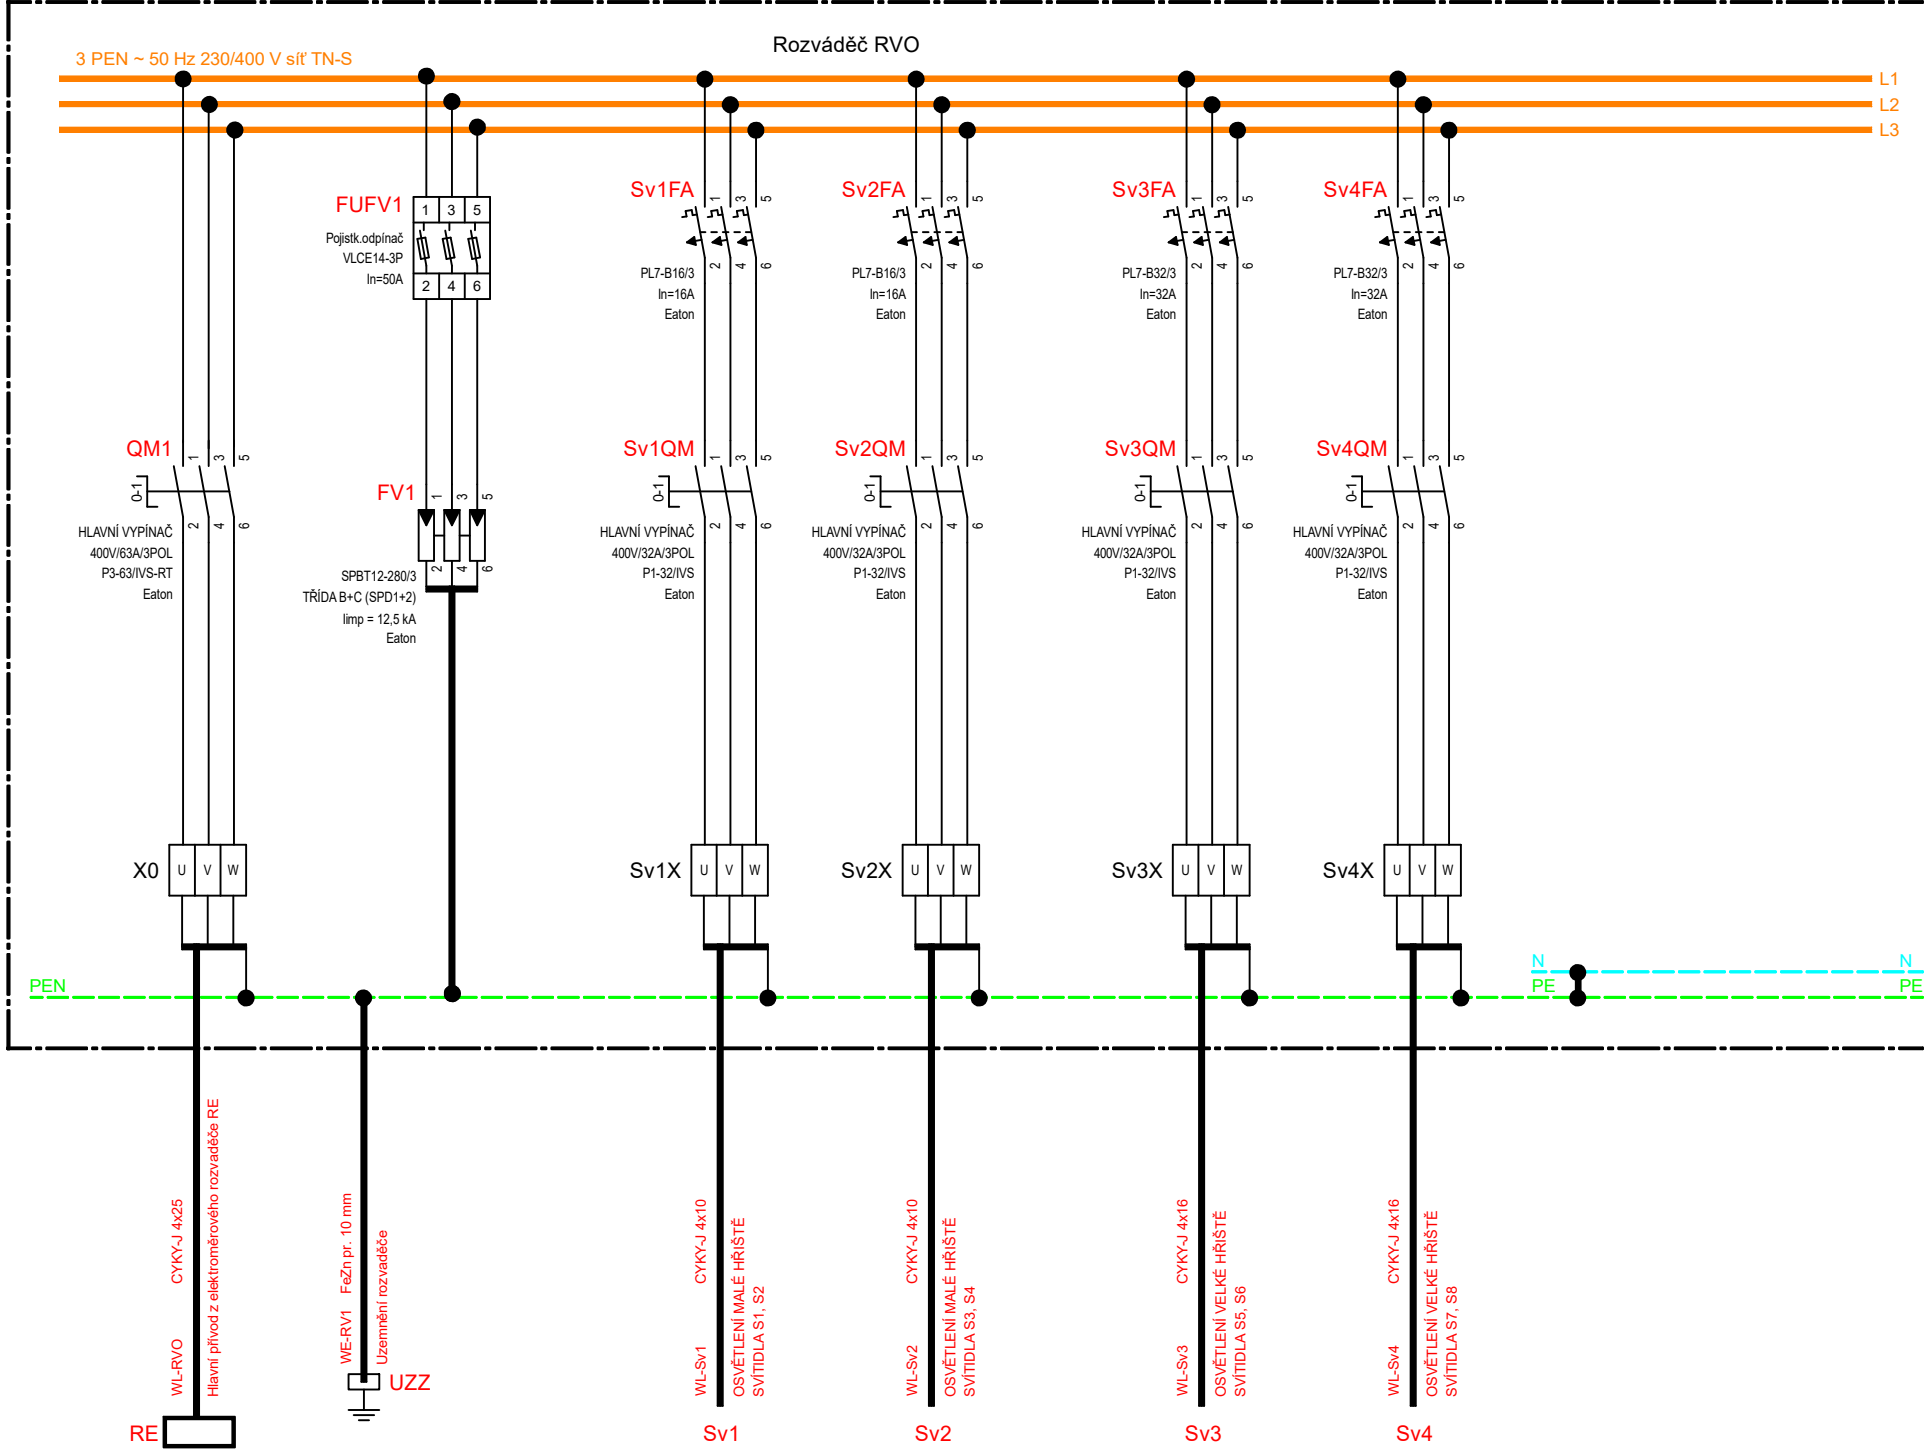

102-06-24	- Multifunkční hřiště obce Velké Losiny	Dokument	- Rozváděč RVO
SO/PS	- D.1.4 - Technika prostředí staveb - Zařízení silnoproudé elektrotechniky	Vypracoval	- Ing.Pavel Matura
Investor	- Obec Velké Losiny, Rudé armády 321, 78815 Velké Losiny	Datum	- 06/2024

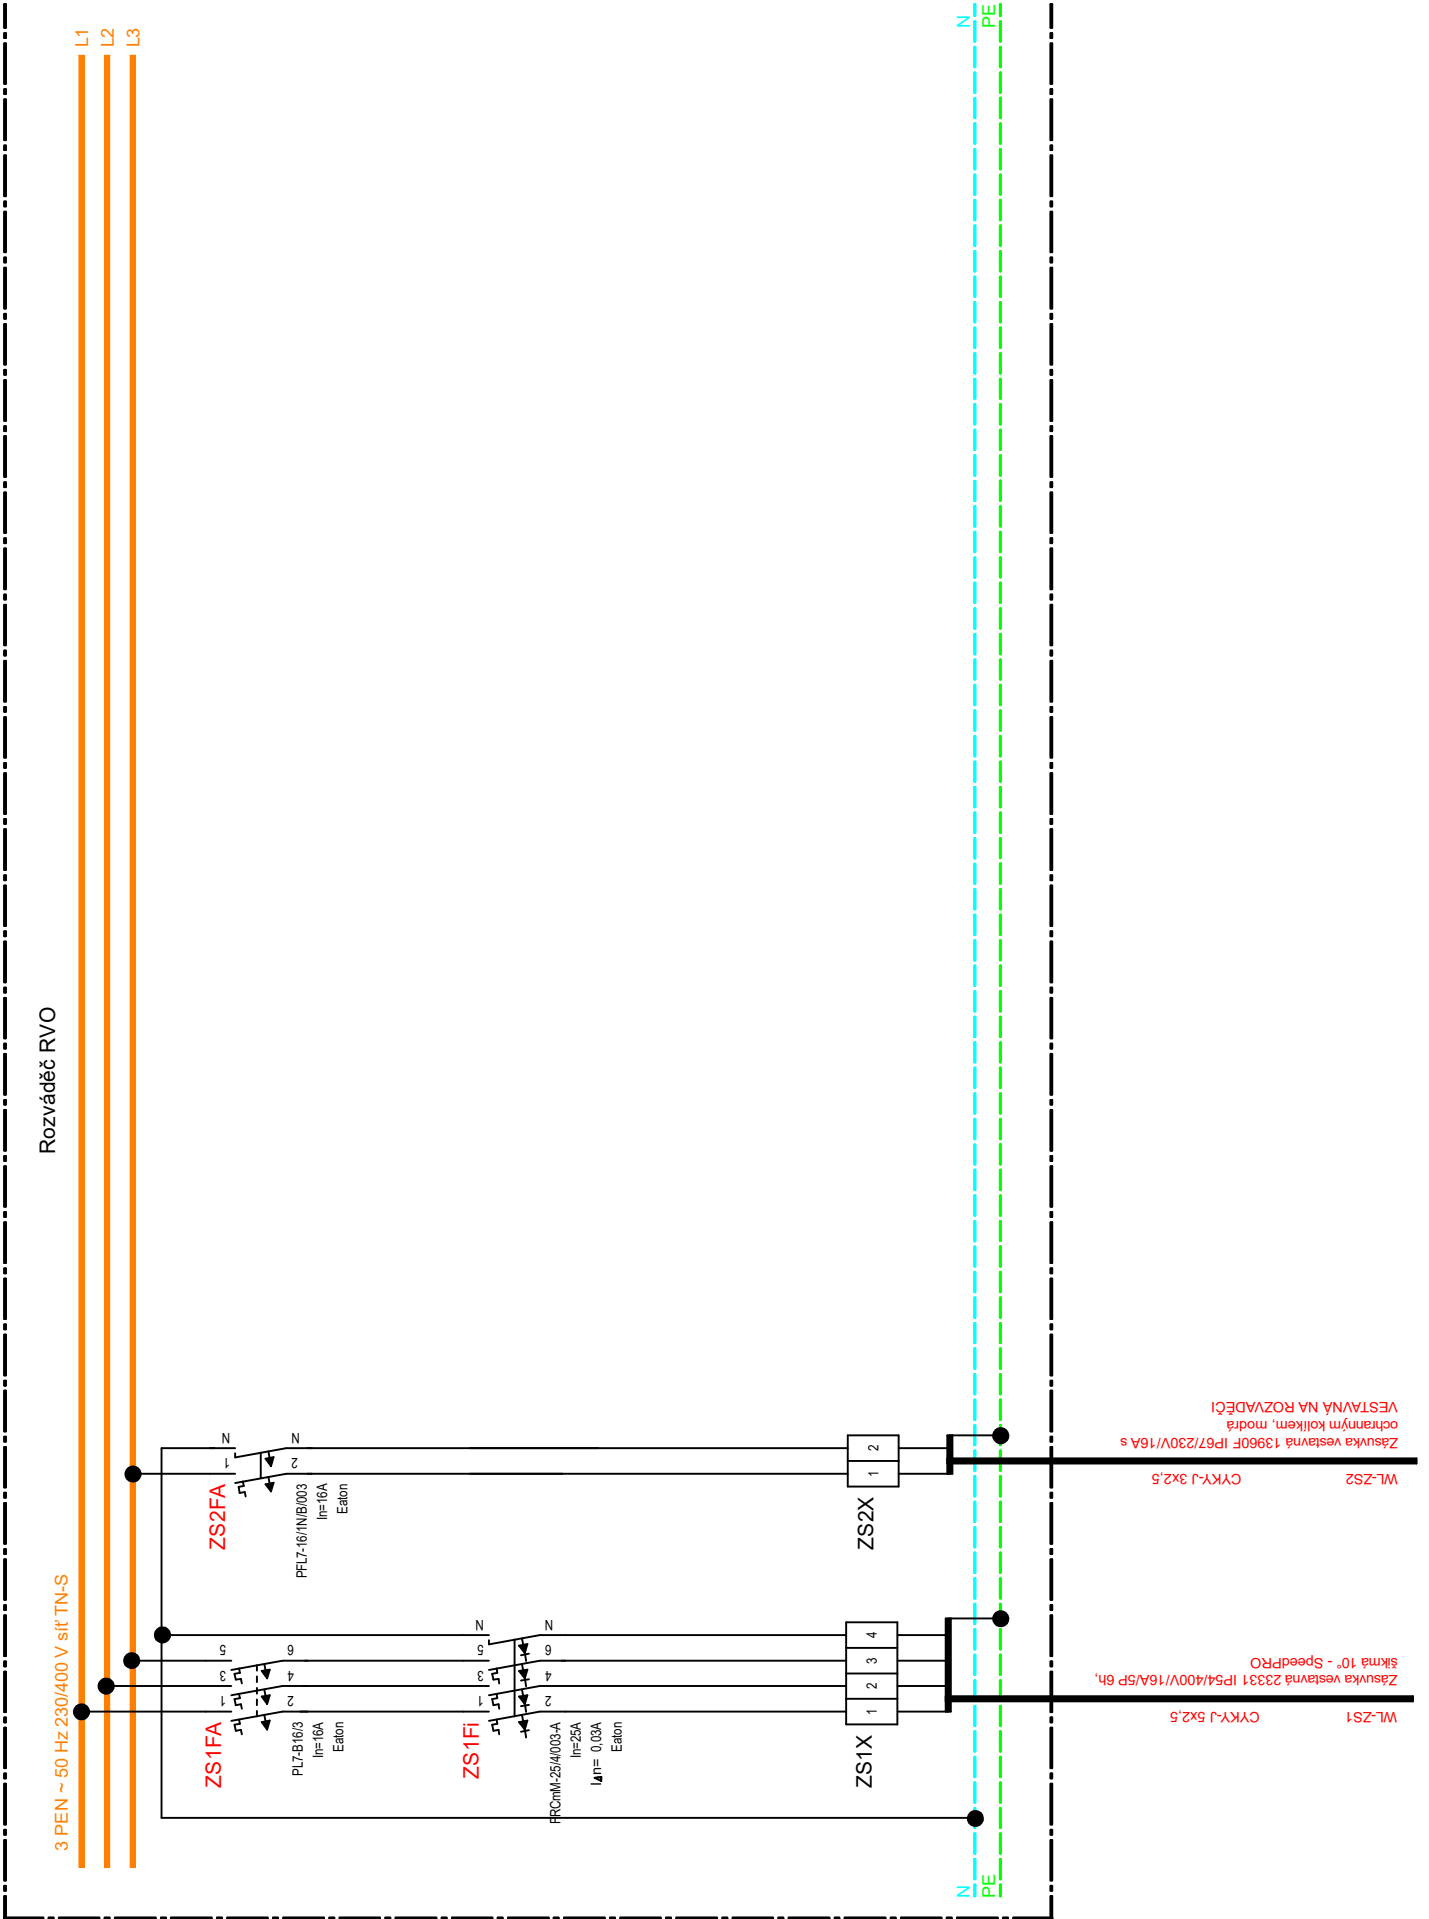

PROJEKCE ELEKTRO - IČO: 06169848 , projekce.matura@seznam.cz ING.PAVEL MATURA, mob. +420 608 176 406	Číslo dokumentu LIST_02
---	----------------------------------

