
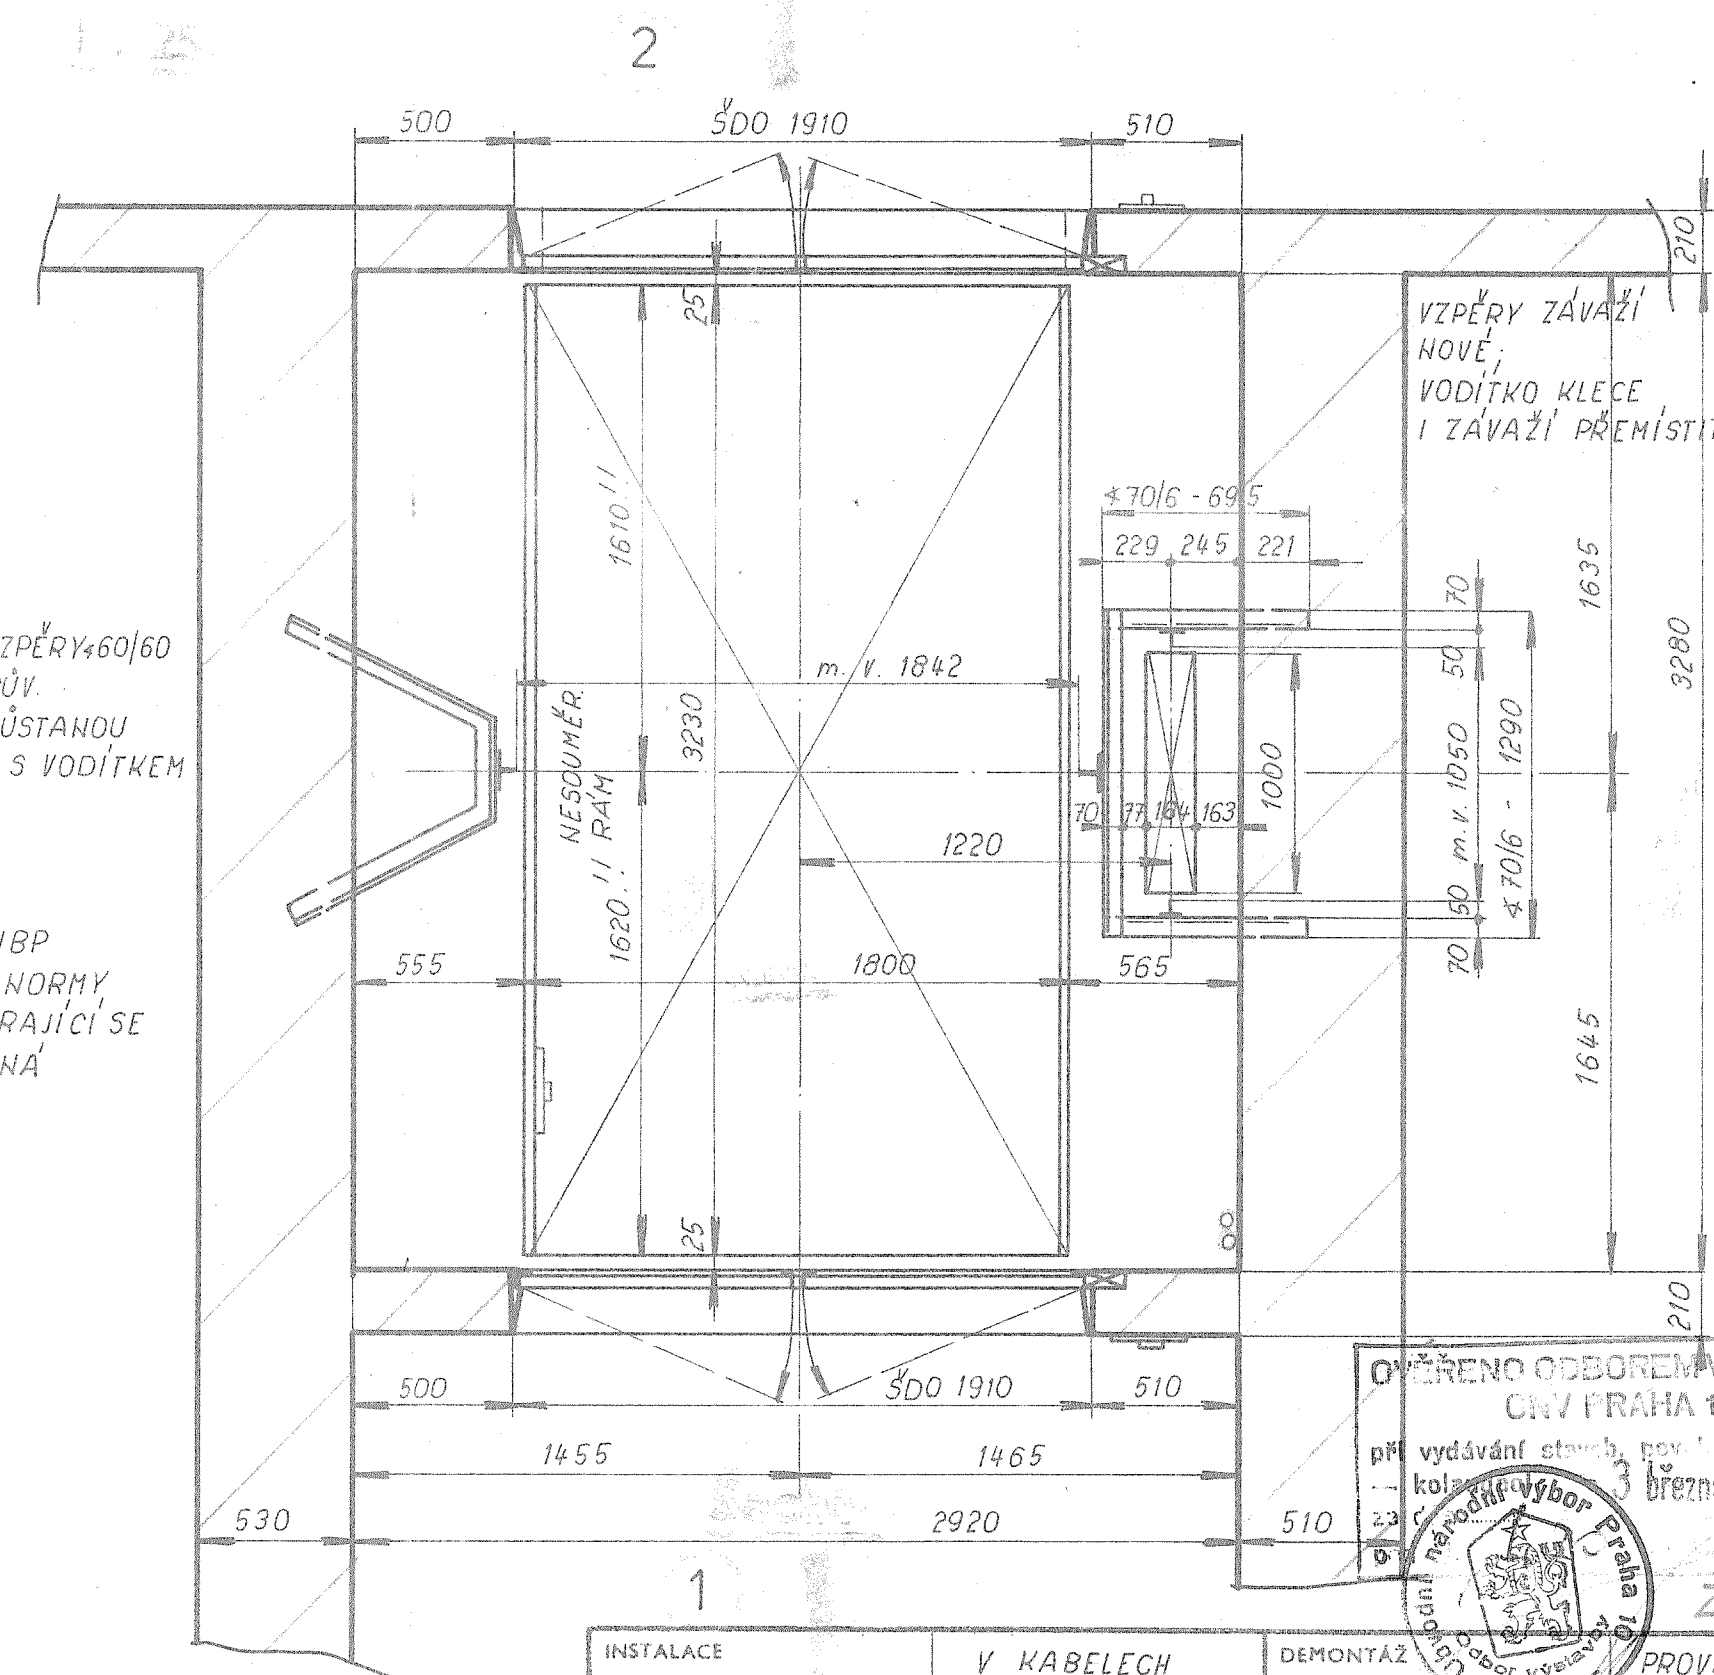
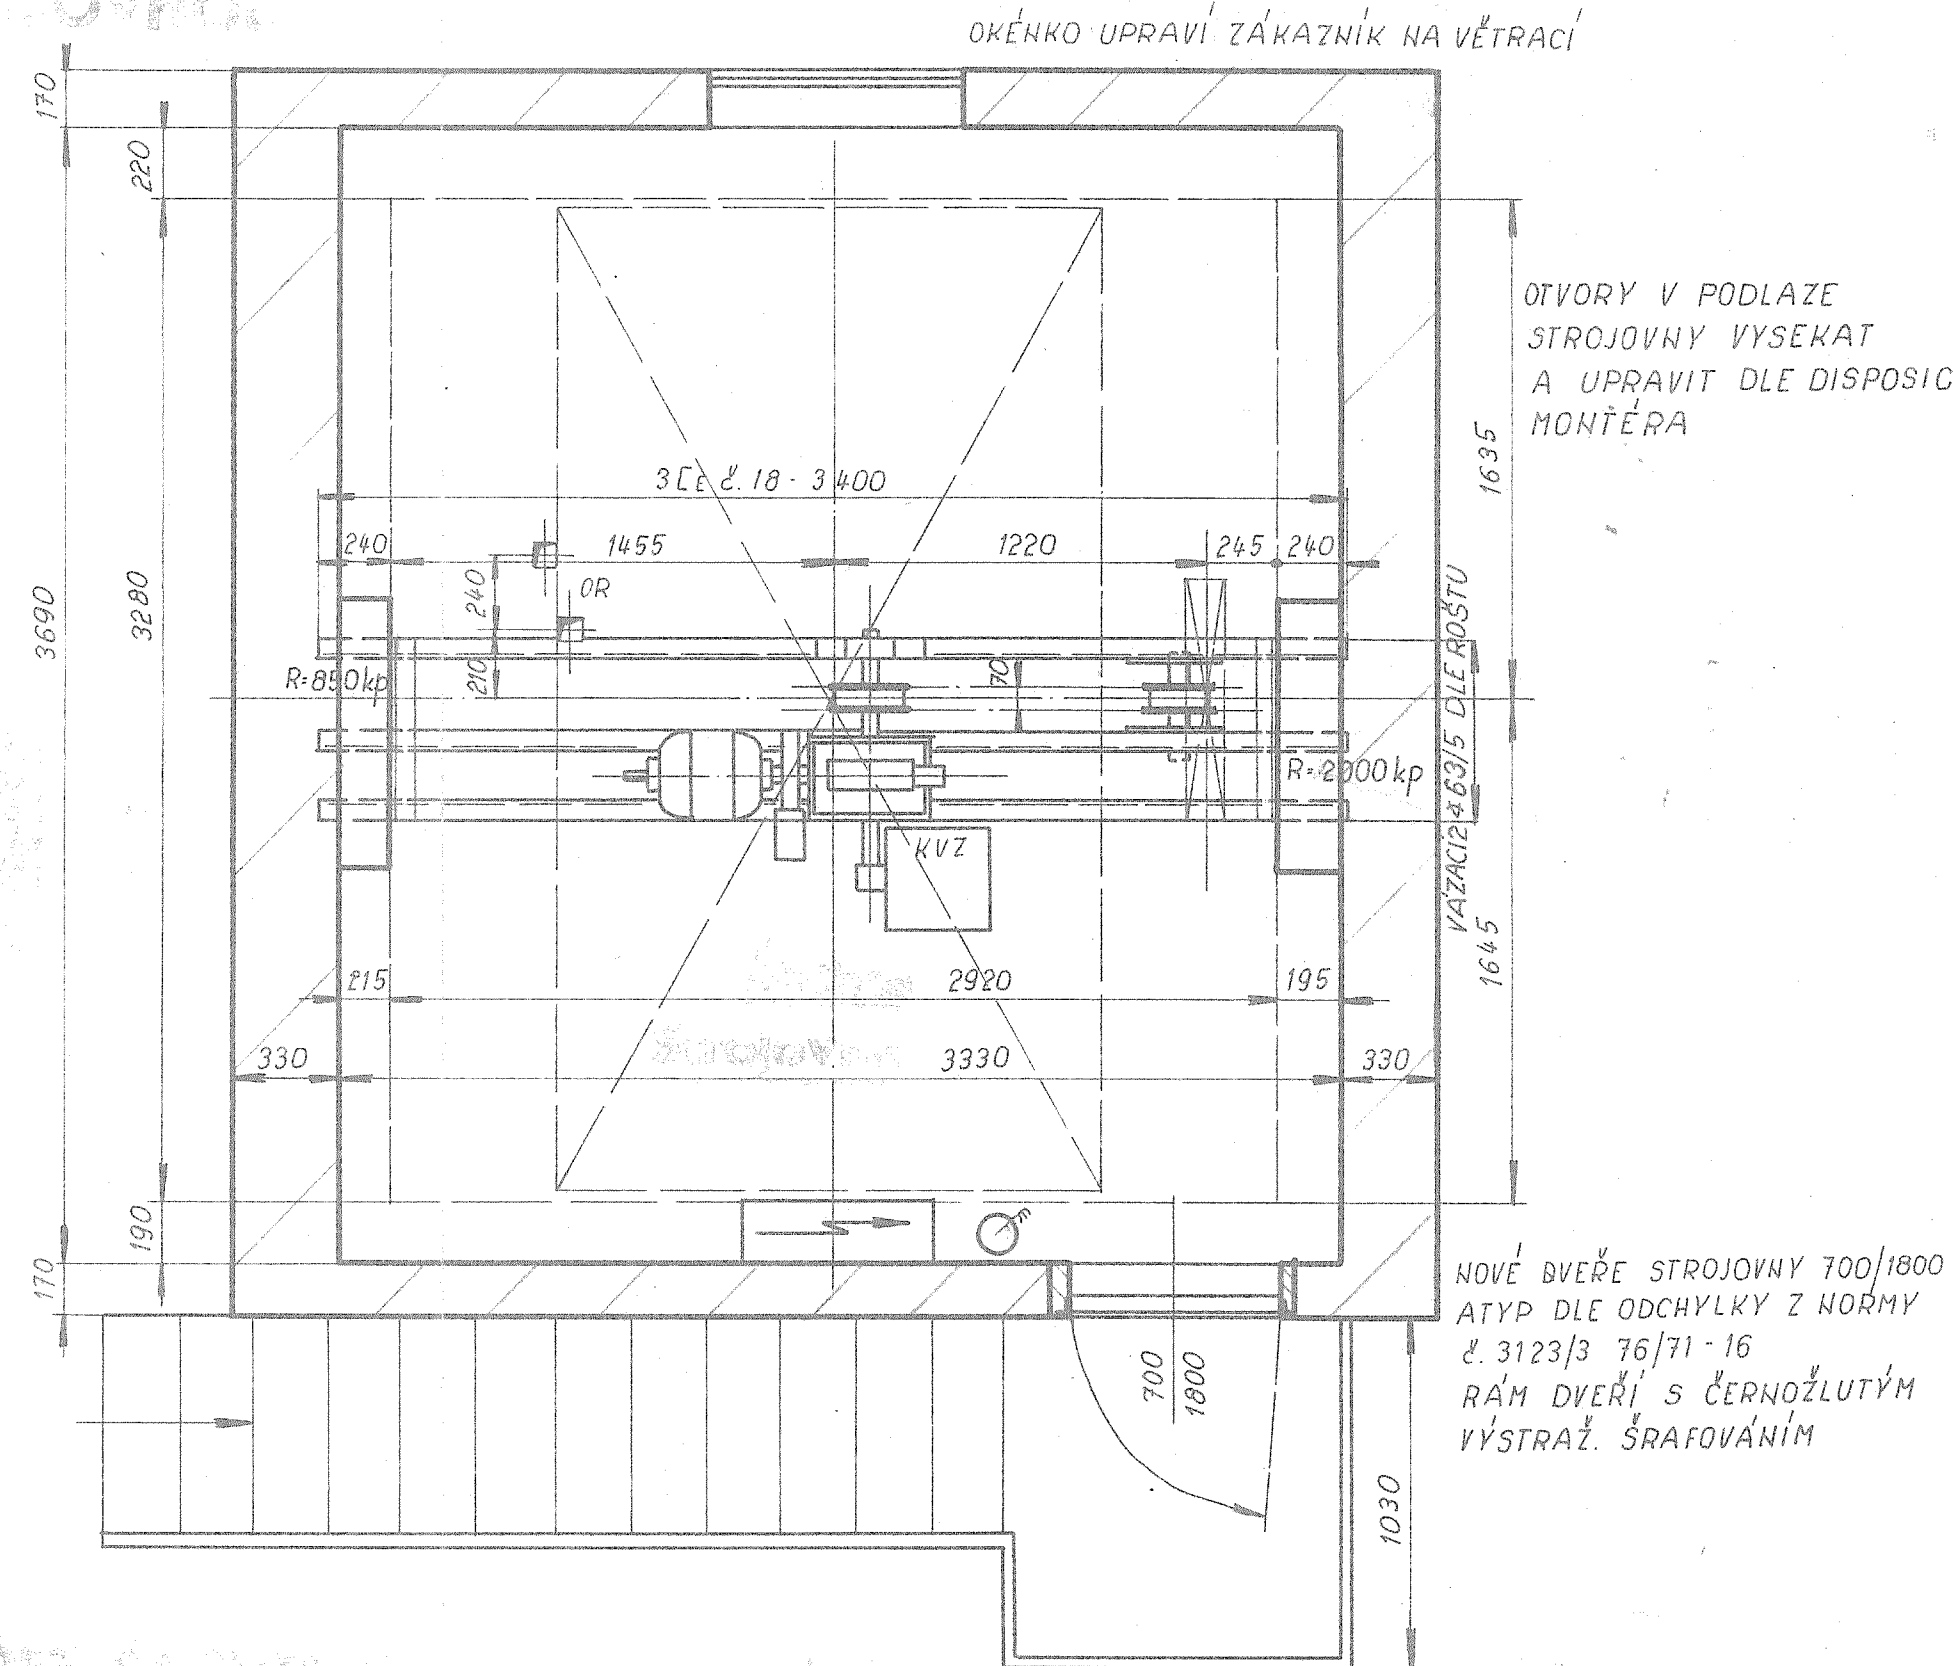
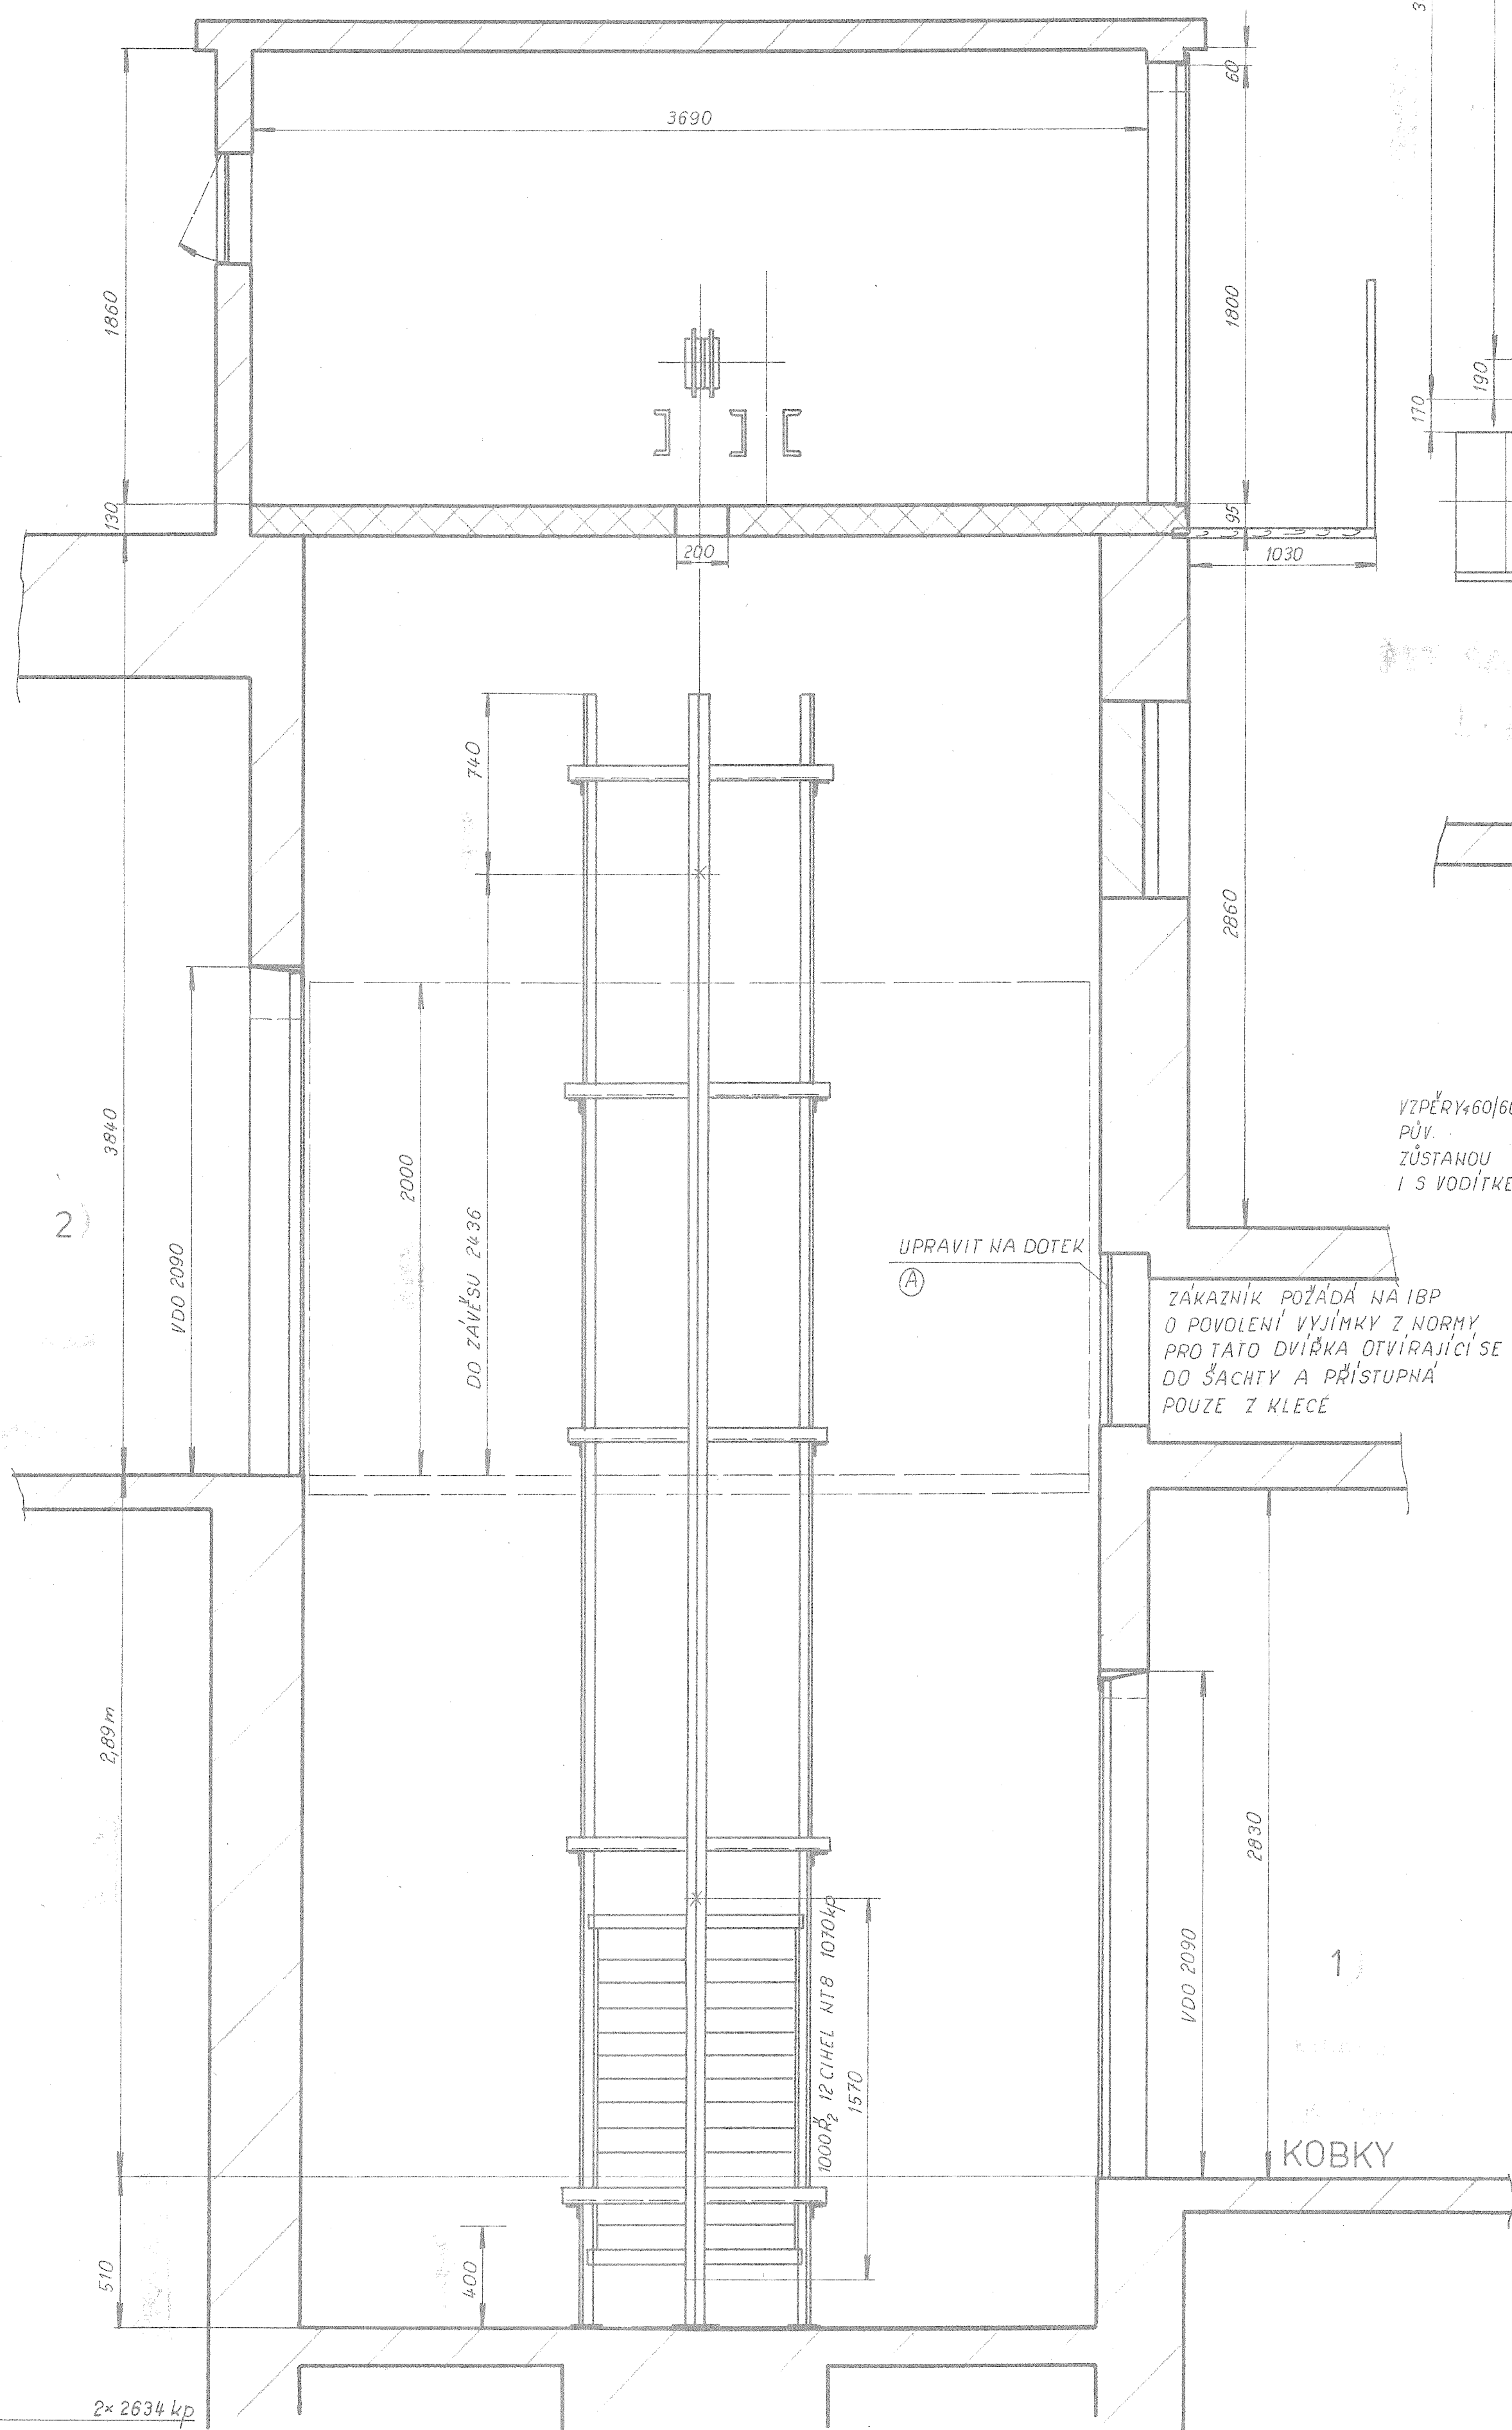


ZÁKAZNÍK ZALICUJE ČEL STĚNY ŠACHTY SE ZAZDĚNÍM ŠACHET OKNA, OSAZENÍM VŠECH DVEŘÍ, VZPĚR ZÁVAŽÍ, ROŠTU STROJE, APARÁTŮ A INSTALACE.
PEVNÝ ŽEBŘÍK NA PLOCHOU STŘECHU NAHRADÍ ZA ŠÍŘŠÍ, S OCHRANNÝMI KRUHY DLE ČSN. SCHODY Z PLOCHÉ STŘECHY K PLOŠINĚ STROJOVNY ZŮSTÁVAJÍ.

Ⓐ PŘÍSTUP DVÍŘKY K POTRUBÍ POUZE ZA PŘÍTOMNOSTI OBSLUHY VÝTAHU PŘI VYPNUTÉM HL. VYPÍNAČI A VYJHUTÝCH POJISTKÁCH. PODMÍNKA A VYJÍMKU POVOLENOU IBP VYZNAČIT V REVIZNÍ KNIZE

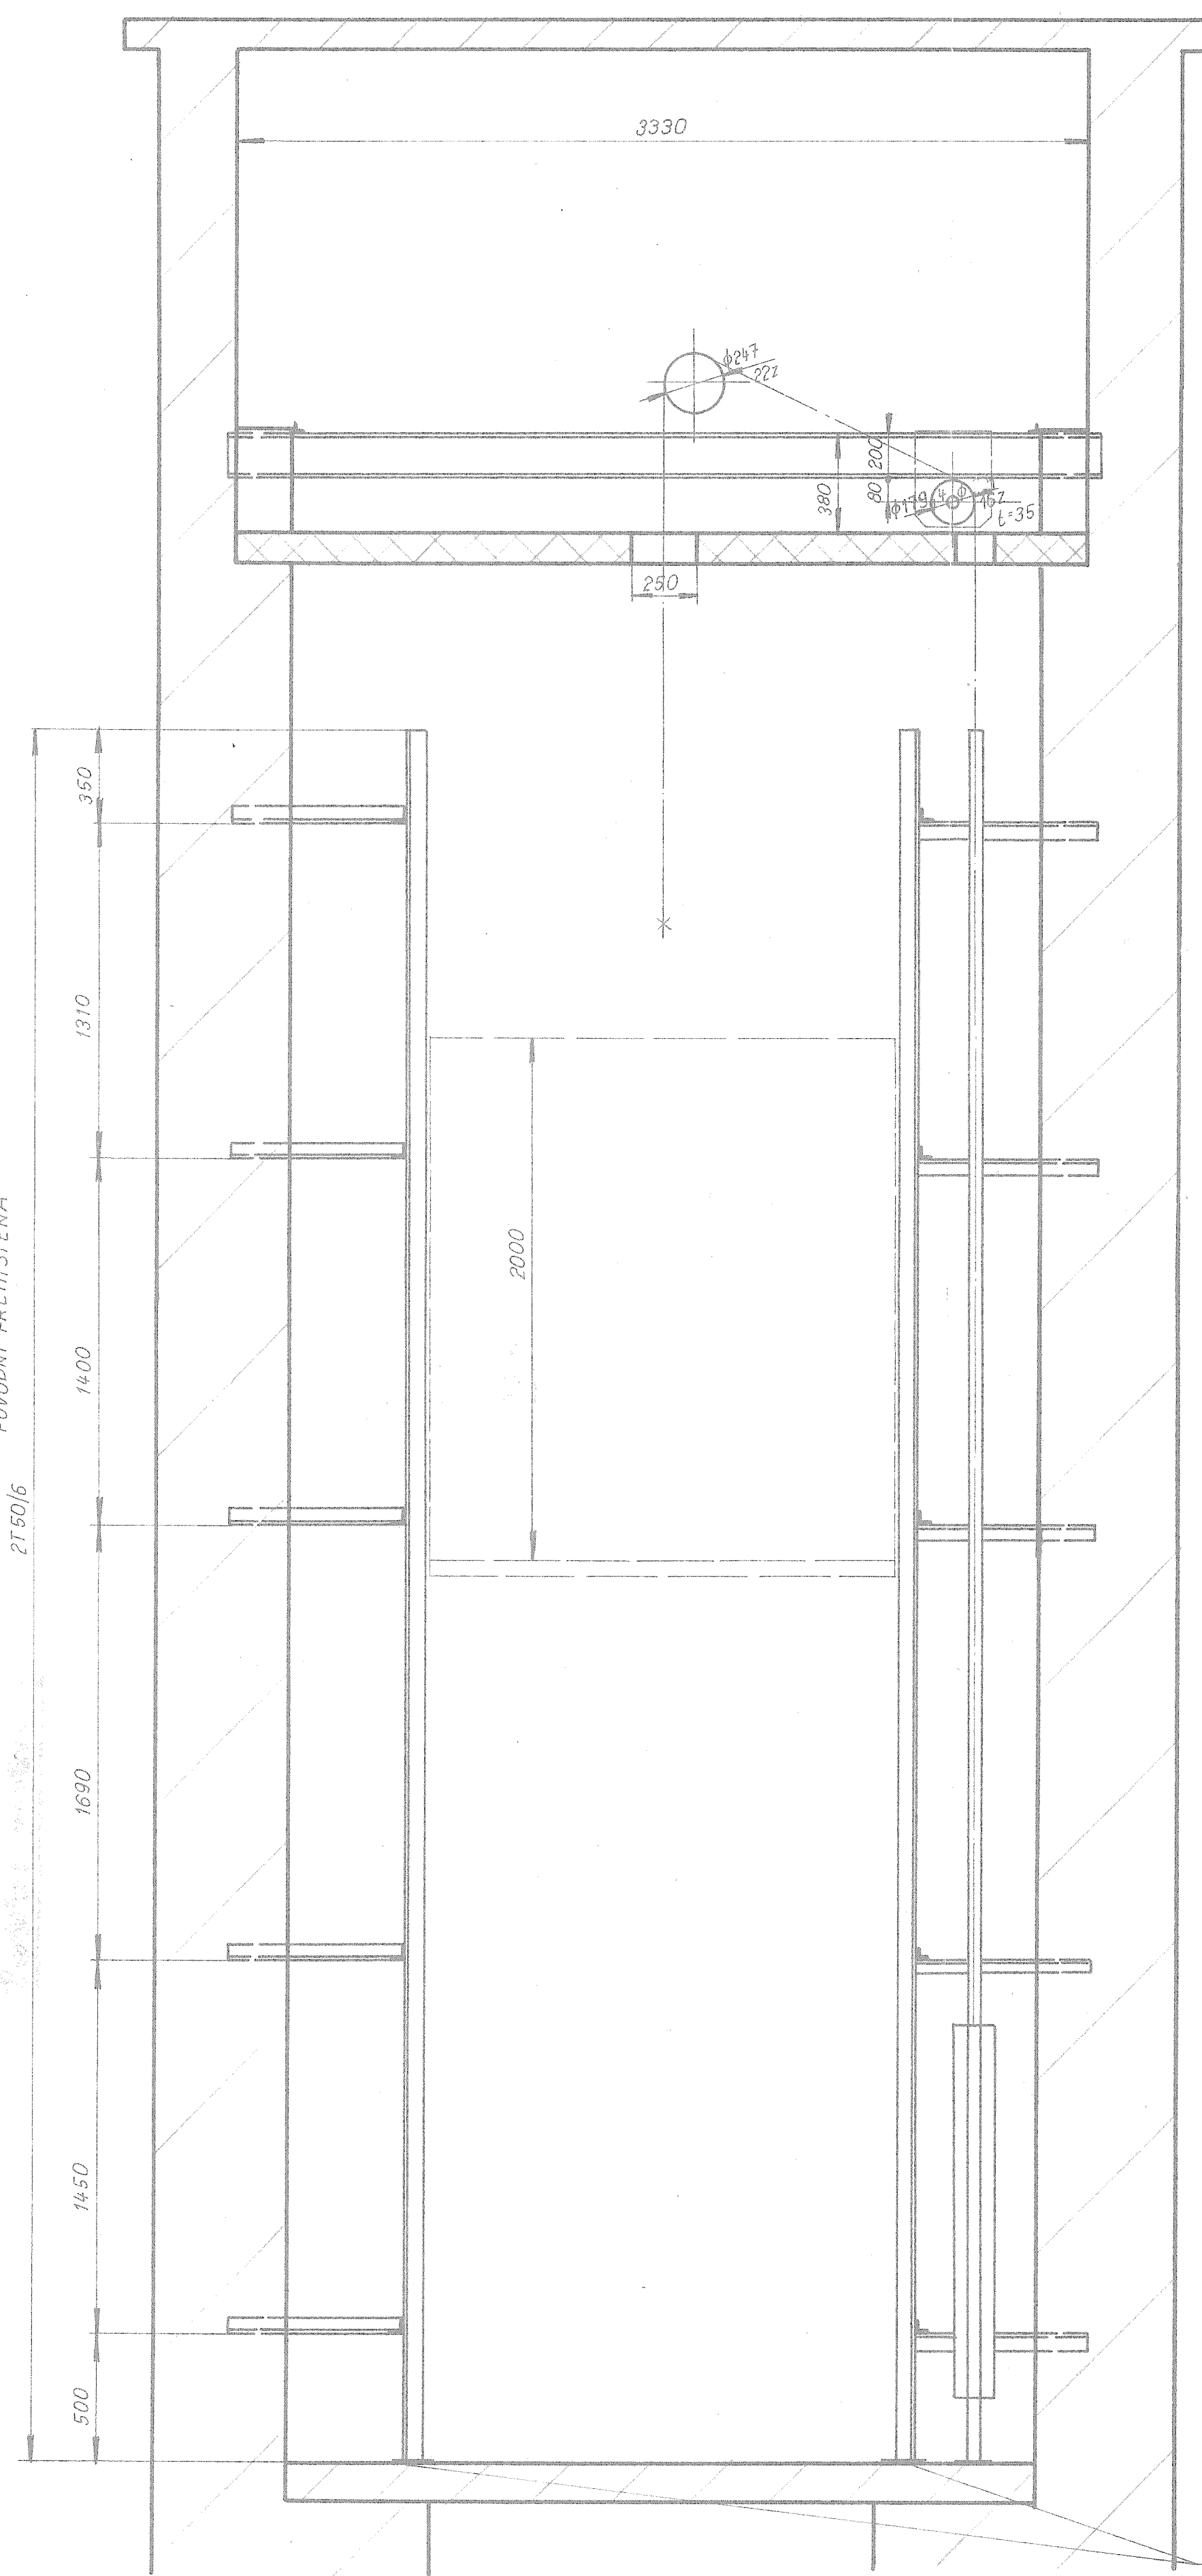

OŠETŘENO ODBOREM VÝSTAVBY OVV PRAHA 10 při vydávání stavebního povolení 23. března 1980 Stavby ZOS 2			
INSTALACE	V KABELCH	DEMONTÁŽ	PROVEDEME
ŘÍZENÍ VNITŘNÍ	TLAČÍTKA	PRACOVNÍ PROSTŘEDÍ	NORMÁLNÍ
ŘÍZENÍ VNĚJŠÍ	P. + O	PROSTŘEDÍ VÝTAHU	SUCHÉ
ŘÍZENÍ VE VÝCH. STANICI	PŘÍVOLAT	VÁHA KABINY	817 kp
VÝCHOZÍ STANICE	KOBKY	VÝŠKA KABINY	2000
POČET NÁSTUPÍŠŤ	2	SCHEMA	ZOS 2
POČET STANIC	2	ZABĚHOVÝ PROUD	24 A
ZDVÍH	2,89 m	JMENOVITÝ PROUD / KW	7,4 A / 2,5 KW
DOPRAVNÍ RYCHLOST	0,18 m / SEC	NAPĚTÍ	380 / 220 V
NÁKL. VÝTAH - DOV. ZATÍŽ. 500 kp - S PRŮV.			
POHŘEBNÍ SLUŽBA - P. HL. M. P.			
P. 1, STAROMĚSTSKÉ N. 10			
KREMATORIUM - KOBKY			
P. 10 - STRAŠNICE, VINOHRADSKÁ 216			
NAVHL:	KRESLIL:	VYKORCE:	Č. VK.
SCHVÁLIL:	DATUM:		
	11. 1. 80		
VÝTAHY			7812
PODNIK HL. M. PRAHY, PRAHA 1, KAPROVA UL. Č. 13			2 - 80 - 165