



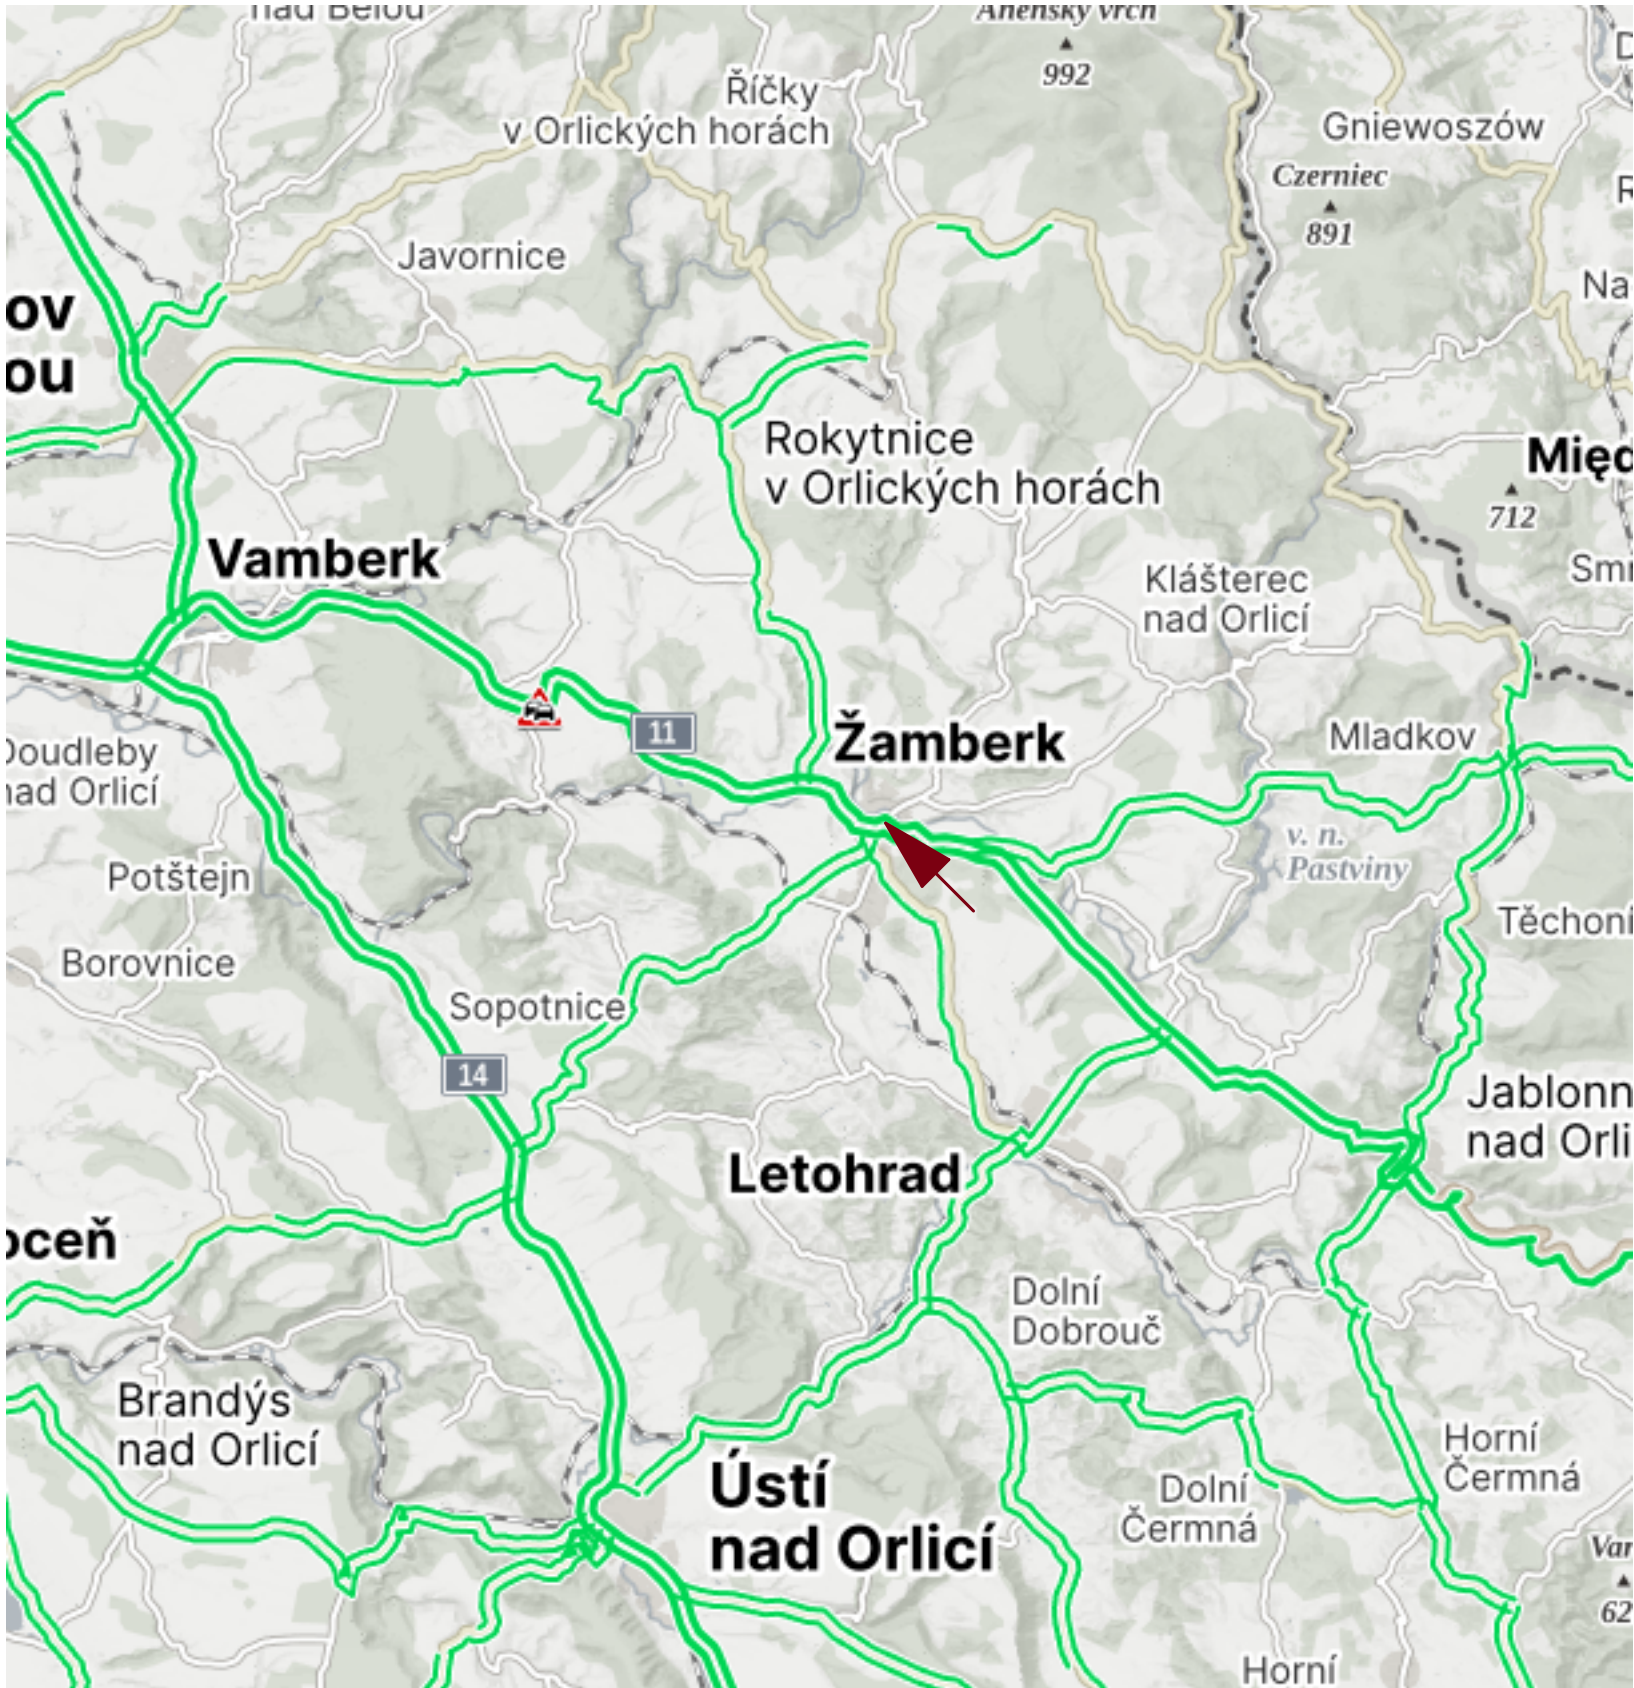

PROJEKTEM DOTČENÁ
ZÁJMOVÁ OBLAST

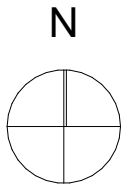

Tato dokumentace slouží pro účely SP a nenahrazuje prováděcí a dílenskou dokumentaci.

ZODPOVĚDNÝ PROJEKTANT:	VYPRACOVAL:	VYPRACOVAL:	 Ing. Matouš Hrdina Lukavice 28 561 51 Letohrad IČ: 08337039 (neplátce)	
Ing. Jiří Musil	Ing. Matouš Hrdina	Ing. Tomáš Klec		
STAVEBNÍK:			ČÍSLO ZAK:	241004
Město Žamberk, Masarykovo nám. 145, 564 01 Žamberk			ÚČEL PD:	PD
AKCE:			DATUM:	05.05.2025
ZUŠ Petra Ebena, Žamberk			MĚŘÍTKO:	
			ČÍSLO PARÉ:	
MÍSTO:	p. č. 77, Žamberk [794368]		ČÍSLO VÝKRESU:	
VÝKRES:	Situační výkres širších vztahů		C.1	