




2.NP

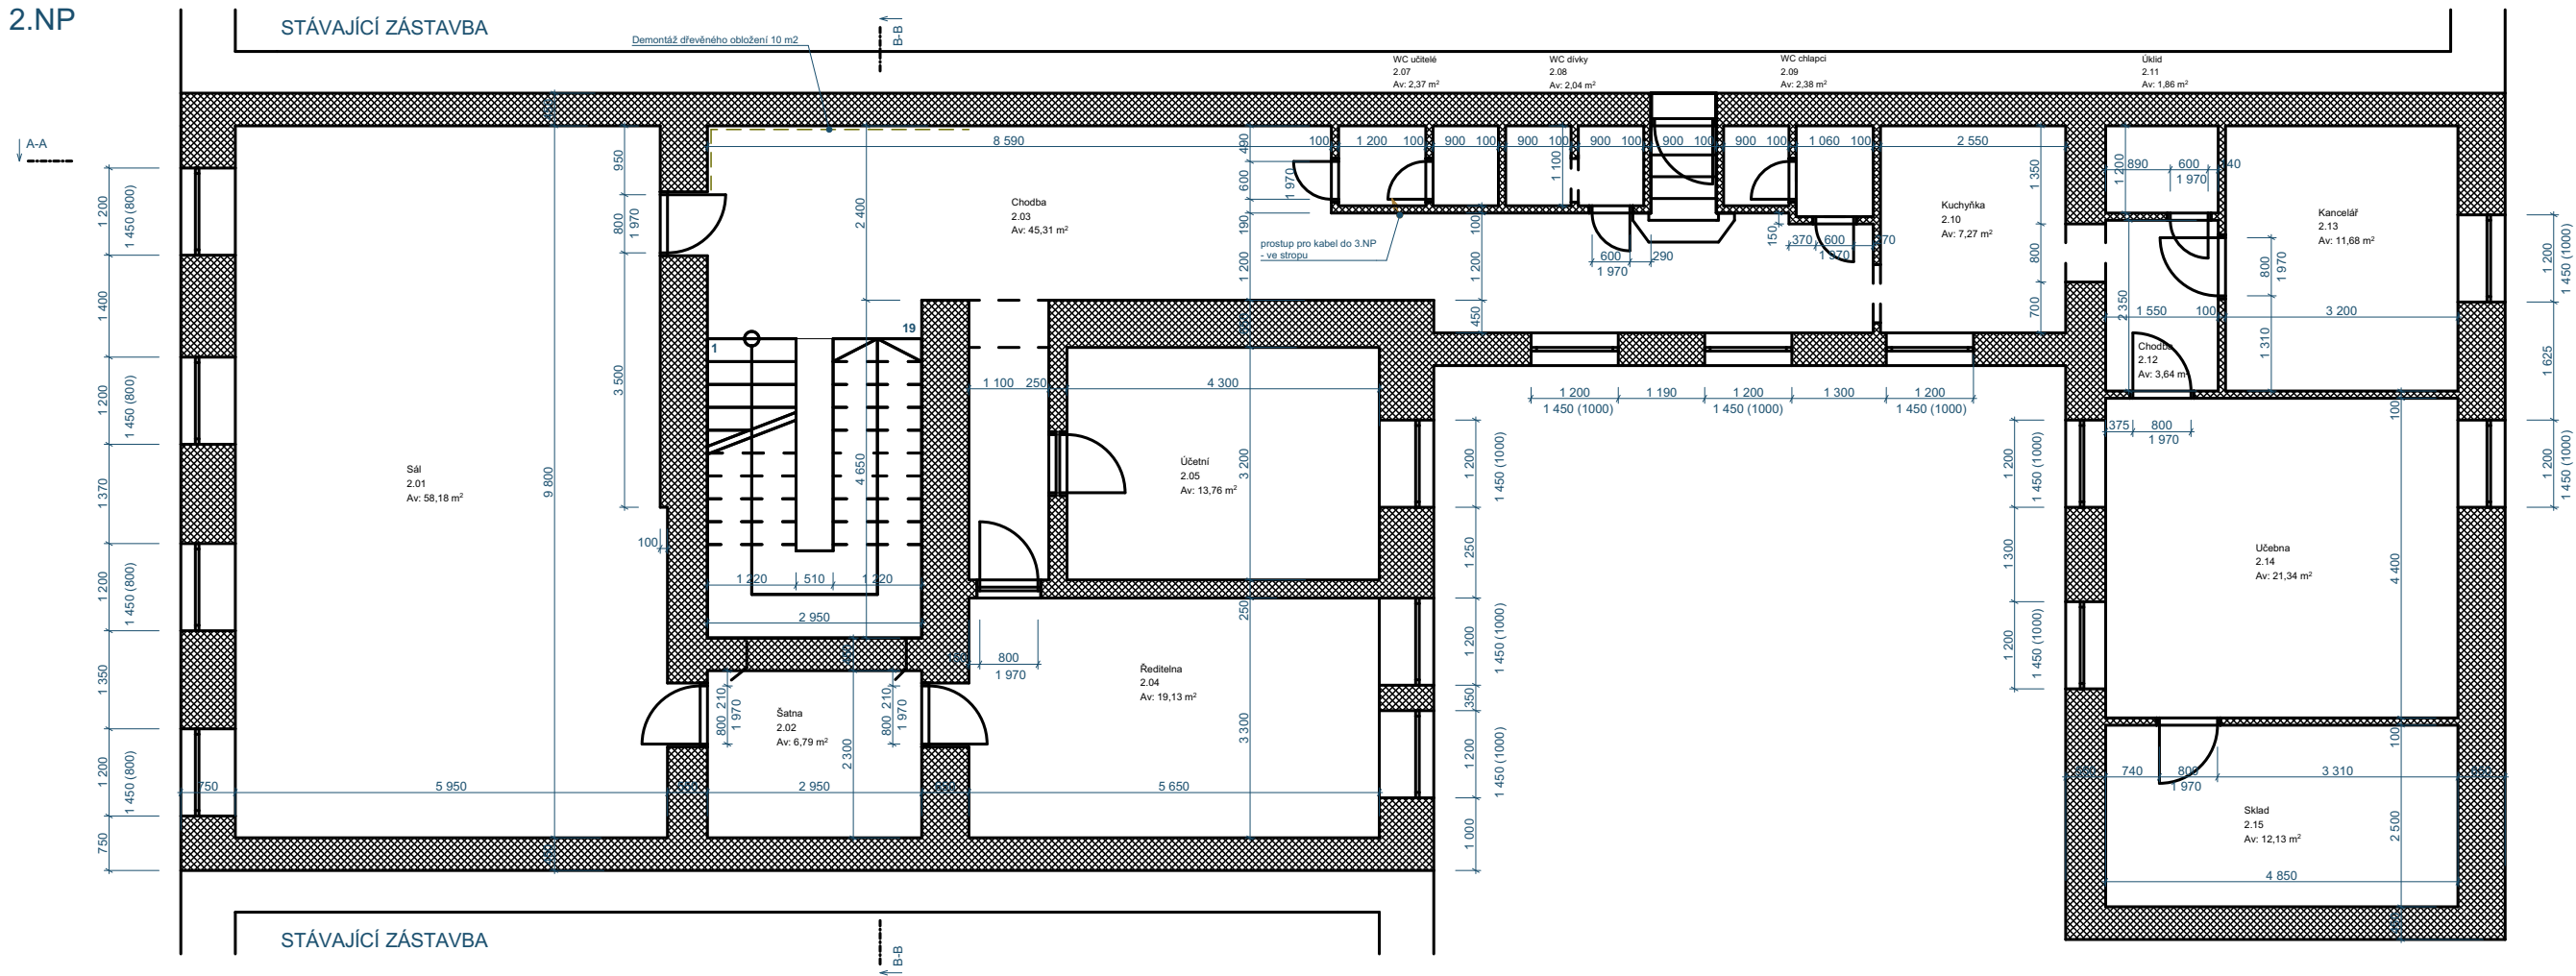


LEGENDA MATERIÁLŮ:

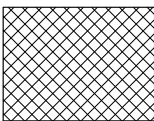


STÁVAJÍCÍ NOSNÉ KONSTRUKCE

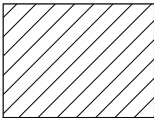


STÁVAJÍCÍ NENOSNÉ KONSTRUKCE

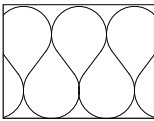

PŘEDPOKLÁDANÉ STÁVAJÍCÍ TEPELNÉ IZOLACE

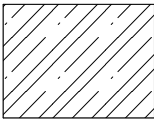

KONSTRUKCE STROPU STÁVAJÍCÍ

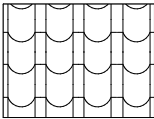

STŘEŠNÍ KRYTINA STÁVAJÍCÍ



Tato dokumentace slouží pro účely SP a nenahrazuje prováděcí a dílenskou dokumentaci.

|                                                    |                    |                 |   |                |
|----------------------------------------------------|--------------------|-----------------|---|----------------|
| ZODPOVĚDNÝ PROJEKTANT:                             | VYPRACOVAL:        | VYPRACOVAL:     |  <b>Ing. Matouš Hrdina</b><br>Lukavice 28<br>561 51 Letohrad<br>IČ: 08337039 (neplátce) |                |
| Ing. Jiří Musil                                    | Ing. Matouš Hrdina | Ing. Tomáš Klec |   |                |
| STAVEBNÍK:                                         |                    |                 | ČÍSLO ZAK:   | 241004         |
| Město Žamberk, Masarykovo nám. 145, 564 01 Žamberk |                    |                 | ÚČEL PD:   | PD             |
| AKCE:                                              |                    |                 | DATUM:   | 05.05.2025     |
| <b>ZUŠ Petra Ebena, Žamberk</b>                    |                    |                 | MĚŘÍTKO:   | 1:100, 1:50    |
| MÍSTO: p. č. 77, Žamberk [794368]                  |                    |                 | ČÍSLO PARÉ:   |                |
| VÝKRES:                                            |                    |                 | ČÍSLO VÝKRESU:   | <b>D.1.1.4</b> |
| <b>Půdorys 2.NP - stávající stav</b>               |                    |                 |   |                |