




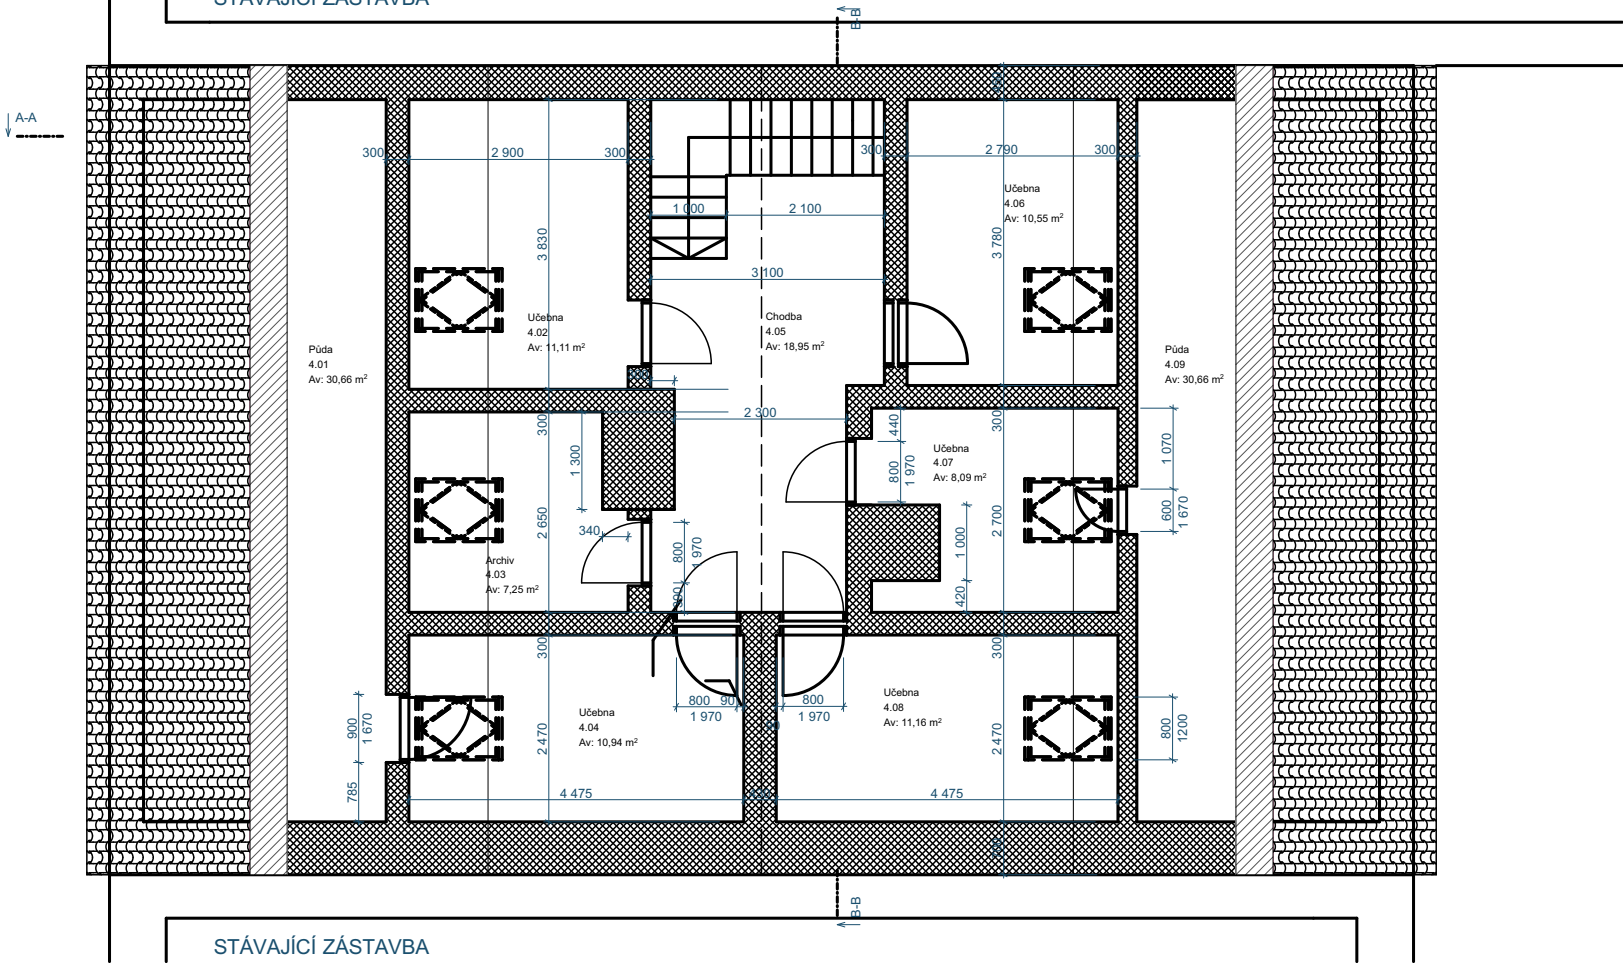


LEGENDA MATERIÁLŮ:

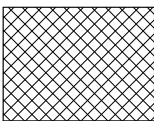


STÁVAJÍCÍ NOSNÉ KONSTRUKCE

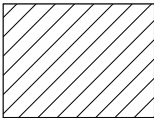


STÁVAJÍCÍ NENOSNÉ KONSTRUKCE

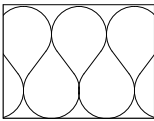

PŘEDPOKLÁDANÉ STÁVAJÍCÍ TEPELNÉ IZOLACE

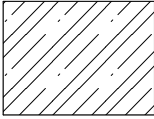

KONSTRUKCE STROPU STÁVAJÍCÍ

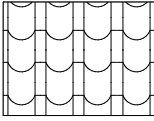

STŘEŠNÍ KRYTINA STÁVAJÍCÍ

TOTO PODLAŽÍ NENÍ PŘEDMĚTEM ŘÍZENÍ



Tato dokumentace slouží pro účely SP a nenahrazuje prováděcí a dílenskou dokumentaci.

ZODPOVĚDNÝ PROJEKTANT:	VYPRACOVAL:	VYPRACOVAL:	 Ing. Matouš Hrdina Lukavice 28 561 51 Letohrad IČ: 08337039 (neplátce)	
Ing. Jiří Musil	Ing. Matouš Hrdina	Ing. Tomáš Klec		
STAVEBNÍK:			ČÍSLO ZAK:	241004
Město Žamberk, Masarykovo nám. 145, 564 01 Žamberk			ÚČEL PD:	PD
AKCE:			DATUM:	05.05.2025
ZUŠ Petra Ebena, Žamberk			MĚŘÍTKO:	1:100, 1:50
MÍSTO: p. č. 77, Žamberk [794368]			ČÍSLO PARÉ:	
VÝKRES:			ČÍSLO VÝKRESU:	D.1.1.6
Půdorys 4.NP - stávající stav				