
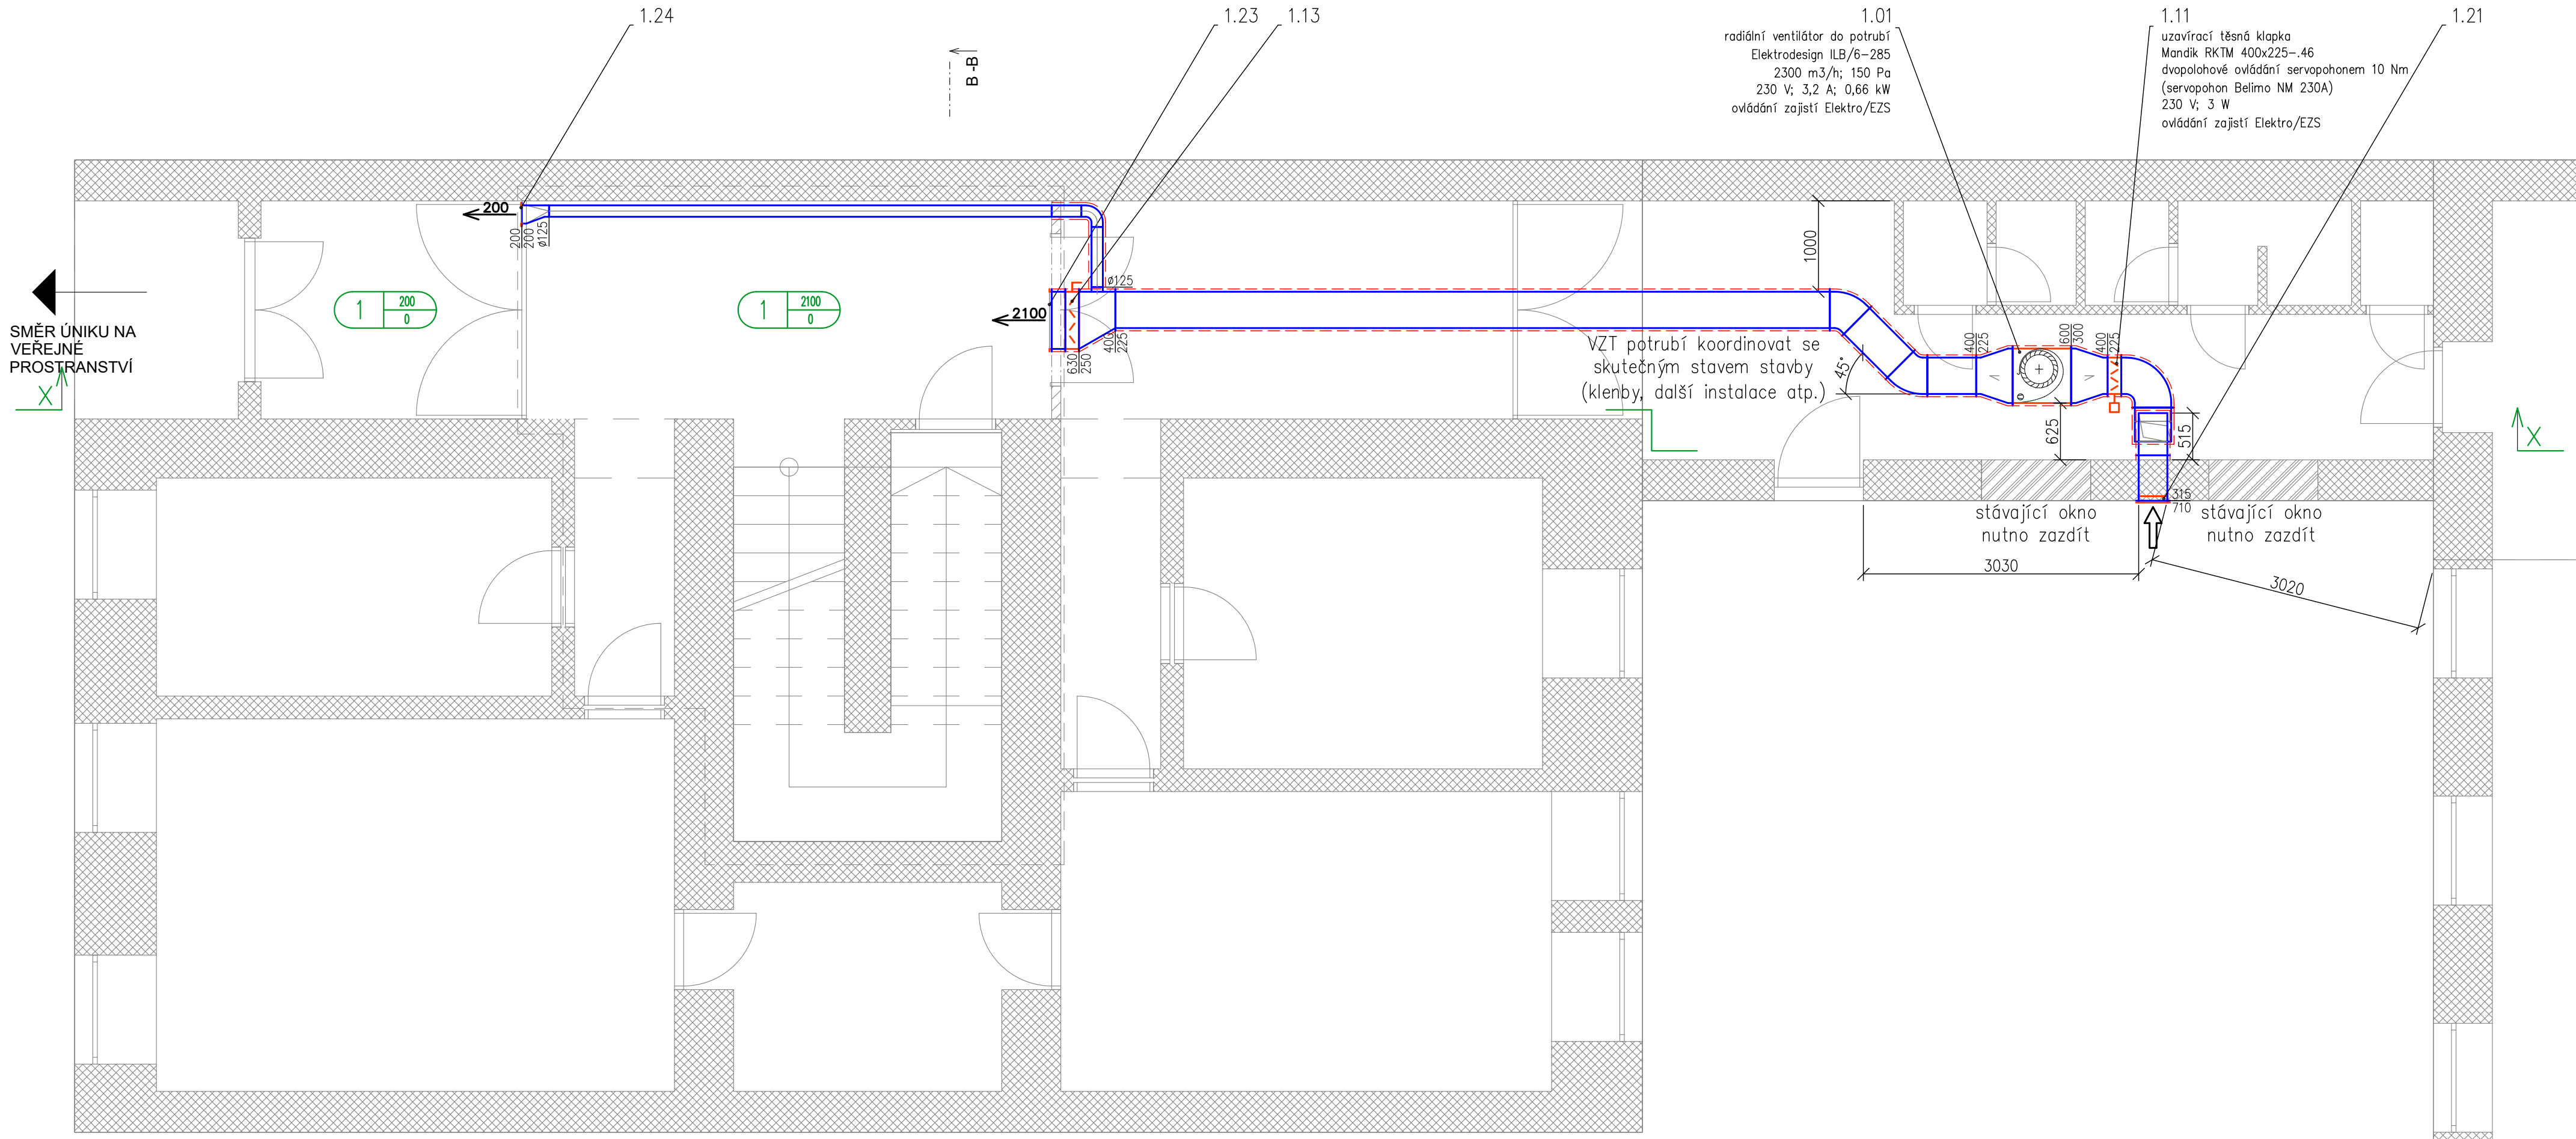


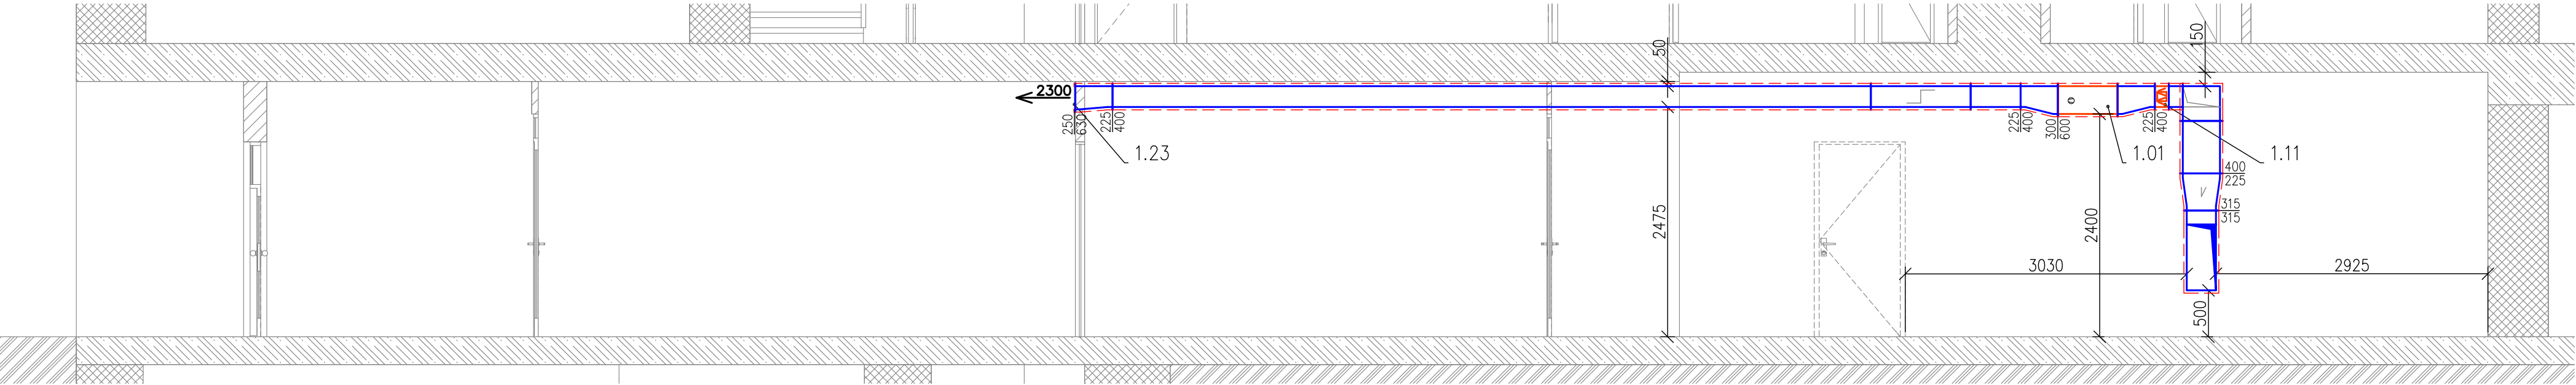

POZNÁMKY:

PRO SPRÁVNOU FUNKCI VĚTRÁNÍ CHŮC STAVBA ZAJISTÍ OTVOR PRO ODVOD VZDUCHU V NEJVYŠŠÍM MÍSTĚ CHRÁNĚNÉ ÚNIKOVÉ CESTY, KTERÝ BUDE SAMOČINĚ OTEVŘEN PŘI SPUŠTĚNÍ ZARÍZENÍ. ČISTÁ PLOCHA OTVORU MUSÍ BÝT MIN. 0,53 M2.

Ventilátor napojen na potrubí pomocí pružných manžet.
VZT potrubí kruhové ocelové z pozinkového plechu skupiny I (spiro), příp. 4–hranné z pozinkového plechu skupiny I.
Chod ventilátoru a otevření klapky zajišť profese Elektro/EZS.
Dodávka vzduchu do CHŮC zajištěna alespoň po dobu 10 min. v souladu s ČSN 73 0802 Z3 (požadavek na Elektro/EZS).
Montáž VZT třeba koordinovat s ostatními profesemi, vzhledem k charakteru stavby veškeré rozměry před montáží ověřit.
Podmínkou správné funkce VZT je její pravidelný servis.
Součástí dodávky a montáže projektovaného zařízení je i dokumentace skutečného stavu, počáteční nastavení a konfigurace systému, oživení systému, komplexní zkoušky, zaškolení určené obsluhy, technická dokumentace rozhodujících zařízení a návody k obsluze.
Všechna VZT zařízení (vč. jejich montáže) musí splňovat platné ČSN a hygienické předpisy.

LEGENDA:

- ← 225 přívod vzduchu (m3/hod)
- ← sání čerstvého vzduchu
- rozvody přívodu vzduchu
- - - protipožární izolace potrubí EI30 (oboustranná požární odolnost "B")

ZODPOVĚDNÝ PROJEKTANT:	VYPRACOVAL:	VYPRACOVAL:	 Ing. Matouš Hrdina Lukavice 28 561 51 Letohrad IČ: 08337039 (neplátce)	
Ing. Tomáš Dvořák	Ing. Tomáš Dvořák	Ing. Tomáš Dvořák		
STAVEBNÍK:	Masarykovo nám. 145, 564 01 Žamberk		ČÍSLO ZAK:	241004
AKCE:	ZUŠ Petra Ebena, Žamberk		ÚČEL PD:	DPS
			DATUM:	03/2025
			MĚŘÍTKO:	1:50
MÍSTO:	p. č. 77, Žamberk [794368]		ČÍSLO PARÉ:	
VÝKRES:	VZDUCHOTECHNIKA 1. NP (půdorys, řez)		ČÍSLO VÝKRESU:	VZT_03