


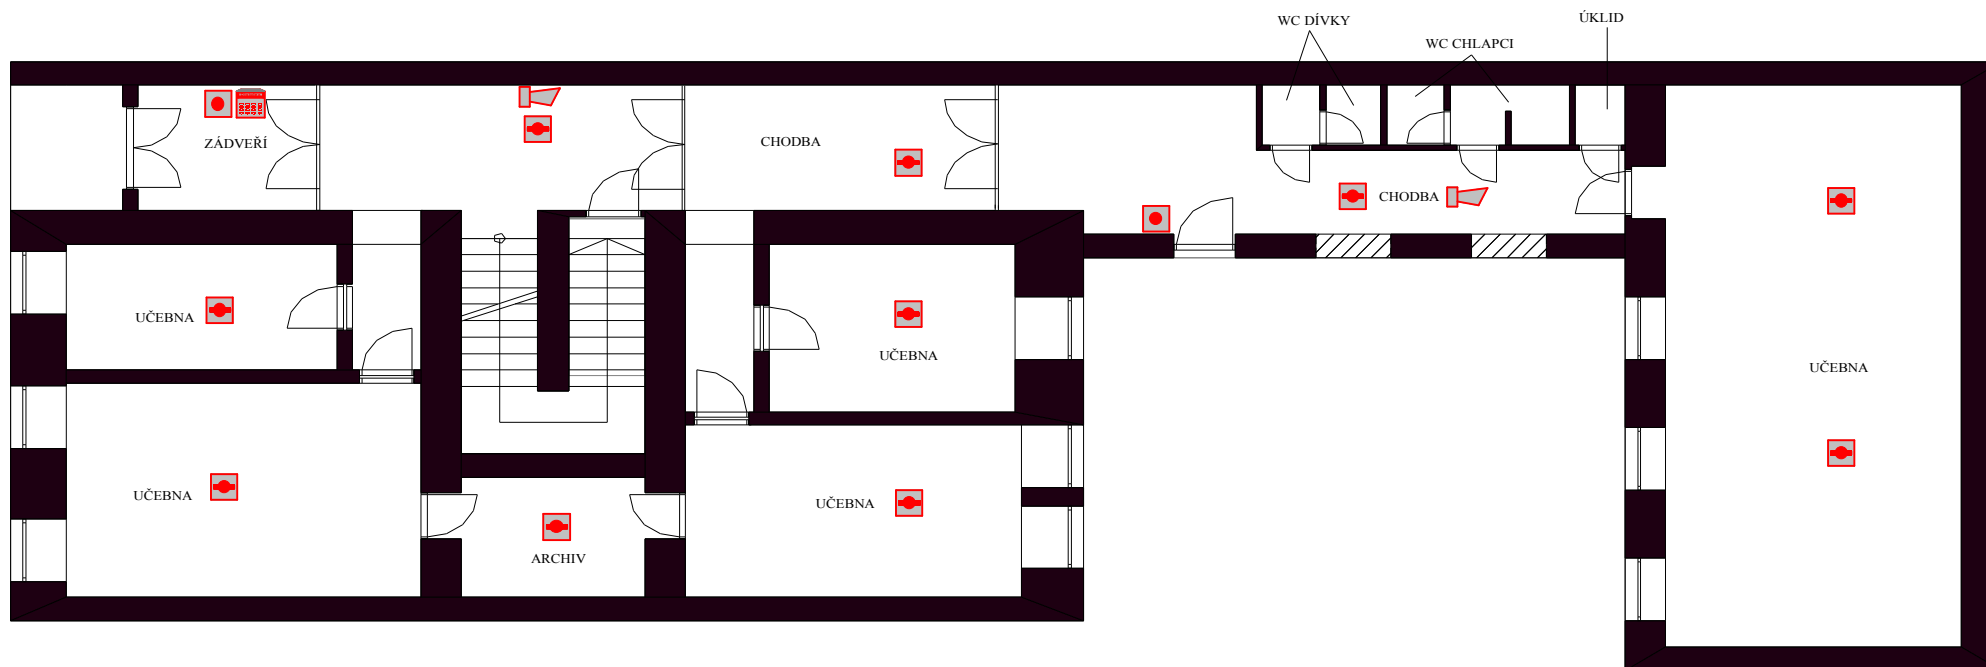

LEGENDA



- ÚSTŘEDNA



- AUTOMATICKÝ
POŽÁRNÍ DETEKTOR



- RUČNÍ
POŽÁRNÍ HLÁŠIČ



- PŘÍSTUPOVÝ MODUL S LCD
DISPLEJEM, KLÁVESNICÍ



- SÍRÉNA VNITŘNÍ

LAOS CZ
spol. s.r.o.
Opletalova 92
LANŠKROUN
563 01
tel/fax: 465 321 247
IČO: 25 98 32 53

Kreslil: SITAŘ Zdeněk	Zodp.projektant: FREUDL Petr		
Zadavatel: MĚSTO-Masarykovo nám.145-ŽAMBERK		Formát	1 x A3
Akce: ZUŠ Petra EBENA p.č.77 Žamberk 564 01 ŽAMBERK		Datum	04/2025
		Stupeň	PROJEKT
		Listů/List	1/1
Obsah: EL. ZABEZPEČOVACÍ SIGNALIZACE PŮDORYS - 1.NP		Měřítko V POMĚRU	04K-39R_1