


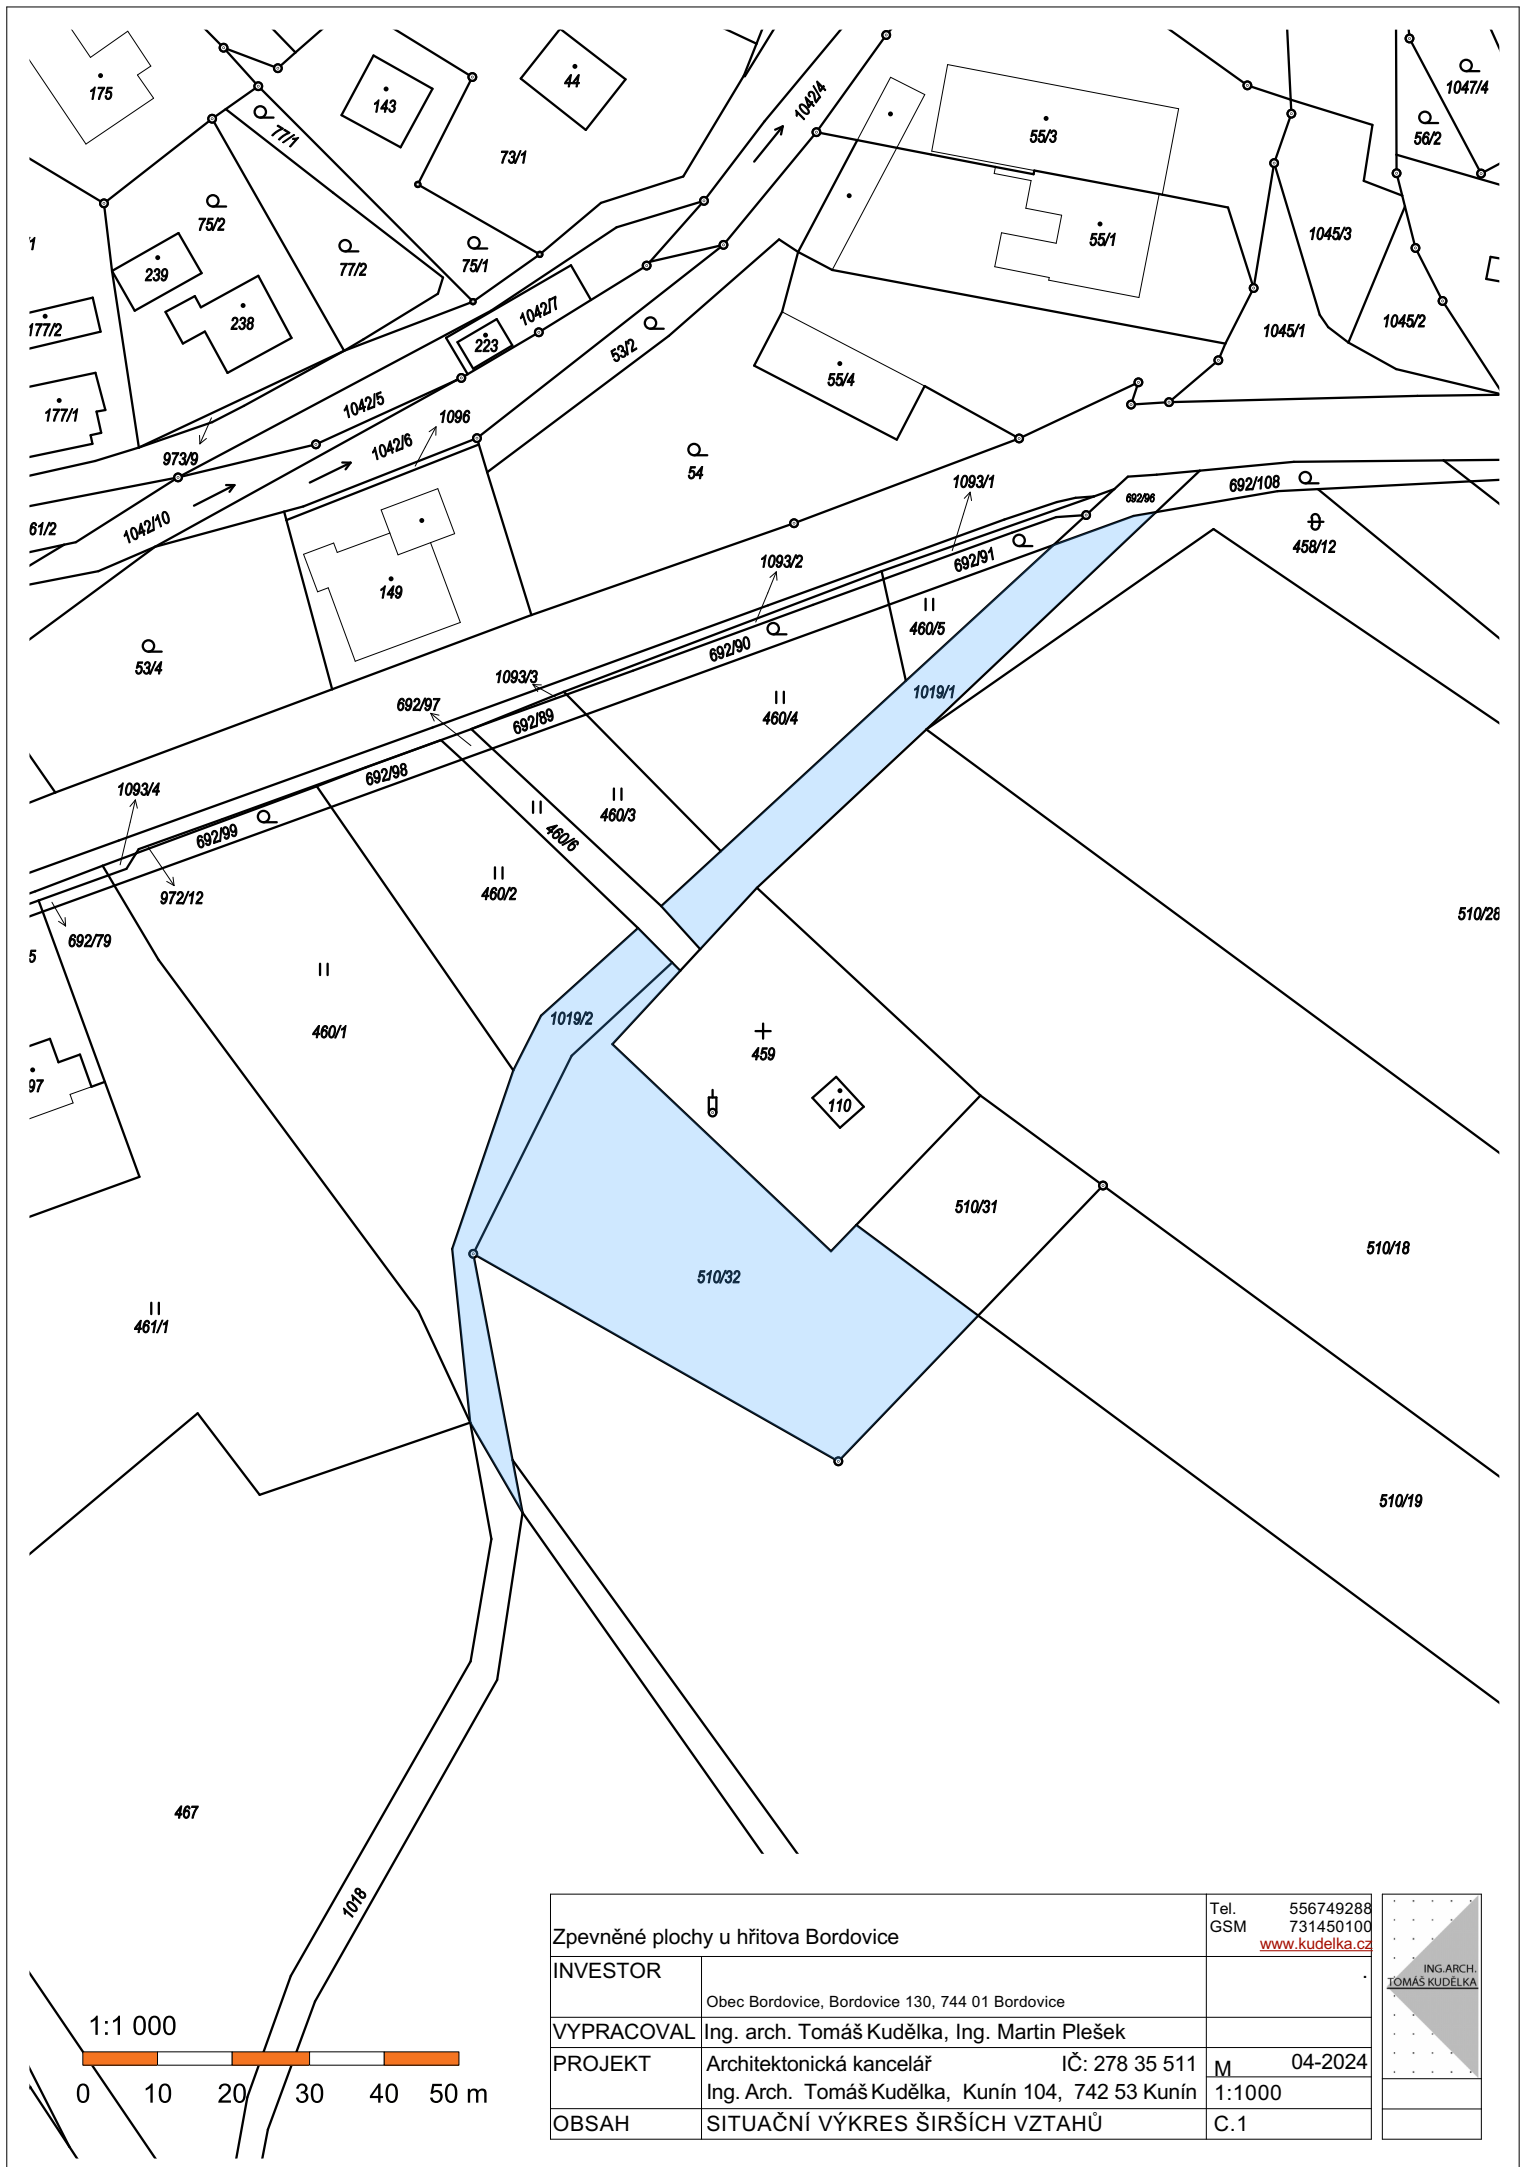

Zpevněné plochy u hřbitova Bordovice		Tel. 556749288
INVESTOR		GSM 731450100
Obec Bordovice, Bordovice 130, 744 01 Bordovice		www.kudelka.cz
VYPRACOVAL	Ing. arch. Tomáš Kudělka, Ing. Martin Plešek	
PROJEKT	Architektonická kancelář IČ: 278 35 511	M 04-2024
	Ing. Arch. Tomáš Kudělka, Kunín 104, 742 53 Kunín	1:1000
OBSAH	SITUAČNÍ VÝKRES ŠIRŠÍCH VZTAHŮ	C.1

