



VZOROVÝ ŘEZ ZPEVNĚNOU PLOCHOU 1:20

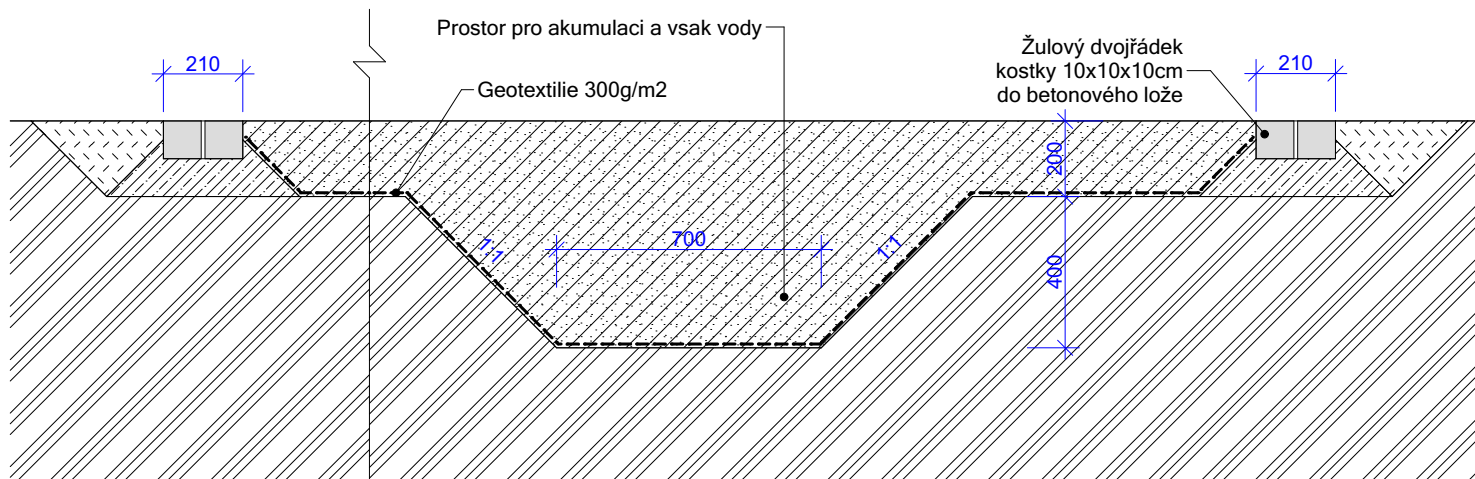

LEGENDA MATERIÁLŮ

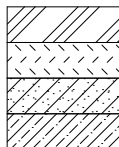

Stávající zemina
Nasypaná zemina
Štěrk
Beton

Zpevněné plochy u hřítova Bordovice		Tel. 556749288 GSM 731450100 www.kudelka.cz	
INVESTOR	Obec Bordovice, Bordovice 130, 744 01 Bordovice		
VYPRACOVAL	Ing. arch. Tomáš Kudělka, Ing. Martin Plešek		
PROJEKT	Architektonická kancelář IČ: 278 35 511 Ing. Arch. Tomáš Kudělka, Kunín 104, 742 53 Kunín	04-2024	
OBSAH	VZOROVÝ ŘEZ ZPEVNĚNOU PLOCHOU	M 1:20	
		D.1.1.1	